



АДМИНИСТРАЦИЯ ГОРОДА ПЕРМИ
ДЕПАРТАМЕНТ ЗЕМЕЛЬНЫХ ОТНОШЕНИЙ

РЕШЕНИЕ

о размещении объектов № 242 от 26.02.2018

г. Пермь, ул. Сибирская, 15

Департамент земельных отношений Администрации города Перми в соответствии с пунктом 3 ст. 39.36 Земельного кодекса Российской Федерации, Положением о порядке и условиях размещения объектов на землях или земельных участках, находящихся в государственной или муниципальной собственности, на территории Пермского края без предоставления земельных участков и установления сервитутов, утвержденным Постановлением Правительства Пермского края от 22.07.2015 № 478-п

разрешает ОАО «МРСК Урала» (ИНН 6671163413, ОГРН 1056604000970, место нахождения: 620026, Свердловская область, г. Екатеринбург, ул. Мамина-Сибиряка, 140)

размещение объекта: опоры ВЛ 6 кВ ф. Некрасова, входящей в ЭСК «Подстанция 35/6 кВ «Восточная»

способ размещения объекта: наземный

на землях: государственная собственность на которые не разграничена

на срок 49 лет

местоположение: г. Пермь, Мотовилихинский район

Территория согласно схеме, расположена в зонах с особым условием использованием территории: охранные зоны объектов электросетевого хозяйства, охранный зона газораспределительных сетей, приаэродромная территория аэродрома аэропорта Большое Савино.

ОАО «МРСК Урала»:

1. соблюдать порядок использования земельных участков, установленный Постановлением Правительства Российской Федерации от 24.02.2009 № 160 «О порядке установления охранных зон объектов электросетевого хозяйства и особых условий использования земельных участков, расположенных в границах таких зон»;
2. соблюдать правила охранных зон газораспределительных сетей, установленные Постановлением Правительства Российской Федерации от 20.11.2000 № 878 «Об утверждении правил охраны газораспределительных сетей»;
3. соблюдать правила охранных зон воздушного пространства, установленные Постановлением Правительства Российской Федерации от 11.03.2010 № 138 «Об утверждении Федеральных правил использования воздушного пространства Российской Федерации»;
4. в соответствии с пунктом 7(2) Положения о порядке и условиях размещения объектов на землях или земельных участках, находящихся в государственной или муниципальной собственности, на территории Пермского края без

предоставления земельных участков и установления сервитутов, утвержденного Постановлением Правительства Пермского края от 22.07.2015 № 478-п, представить в департамент земельных отношений администрации города Перми в течение 1 месяца с момента размещения объектов материалы контрольной геодезической съемки размещенных объектов на бумажном и электронном носителях на безвозмездной основе.

В соответствии со статьей 20¹ Закона Пермского края от 14.09.2011 № 805-ПК «О градостроительной деятельности в Пермском крае» ОАО «МРСК Урала»:

1. Не позднее чем за 10 рабочих дней до начала строительства и реконструкции безвозмездно передает в департамент градостроительства и архитектуры администрации города Перми один экземпляр копий разделов проектной документации, предусмотренных пунктом 1 части 12 статьи 48 Градостроительного кодекса Российской Федерации;
2. В течение 10 рабочих дней после окончания работ по строительству, реконструкции безвозмездно передает в департамент градостроительства и архитектуры администрации города Перми схему, отображающую расположение объекта и сетей инженерно-технического обеспечения, подписанную застройщиком (техническим заказчиком).

Приложение:

Схема предполагаемых к использованию земель или части земельного участка (на 1 л. в 1 экз.)

Начальник департамента



О.В. Немирова

Схема предполагаемых к использованию земель или части земельного участка


Объект: опоры ВЛ 6кВ ф. Некрасова, входящей в состав ЭСК "Подстанция 35/6 кВ "Восточная"

Местоположение: город Пермь, Мотовилихинский район

Площадь земель или части земельного участка, кв.м.7

Категория земель: Земли населенных пунктов

Вид разрешенного использования:

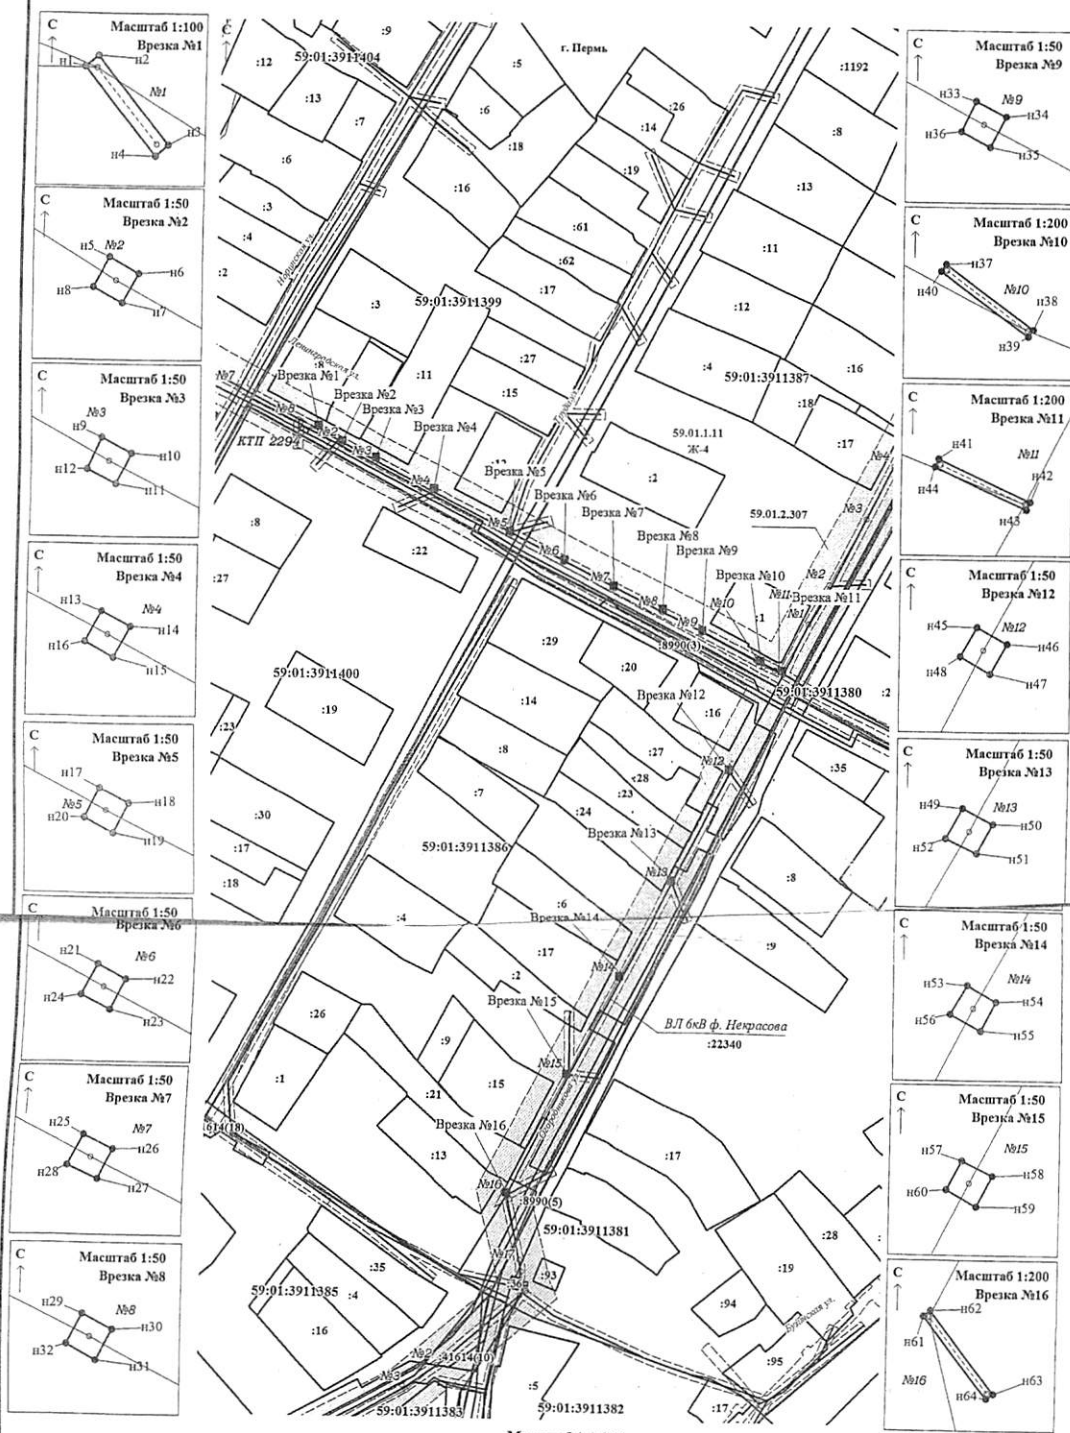

Масштаб 1:2 000

Описание границ смежных землепользователей:

от н1-н1, н5-н5, н9-н9, н13-н13, н17-н17, н21-н21, н25-н25, н29-н29, н33-н33, н37-н37, н41-н41, н45-н45, н49-н49, н53-н53, н57-н57, н61-н61 : земли муниципального образования "города Пермь"

Заявитель: *И.И. Иванов*
(полное, расписанное)

МП
(для юридических лиц
и индивидуальных предпринимателей)

Верно

59:01:3911399

1:2

• н1

—

—

—

—

—

—

—

—

—

—

—

—

—

—

—

—

—

—

—

—

—

—

—

—

Условные обозначения:

- номер кадастрового квартала;
- кадастровый номер земельного участка;
- проектируемая поворотная точка и ее номер;
- проектируемая граница земельного участка;
- граница кадастрового квартала;
- существующая часть границы, имеющаяся в ЕГРН сведения о которой достаточны для определения ее местоположения;
- обозначение образуемой части земельного участка, размеры которой не могут быть переданы в масштабе разделов графической части
- границы зон, с особыми условиями использования территории, внесенные в ЕГРН;
- номера зон, с особыми условиями использования территории, внесенные в ЕГРН;
- Ж-4 Зона индивидуальной жилой застройки городского типа с предельной высотой разрешенного строительства и реконструкции объектов капитального строительства 10,5 м
- ОХРАННАЯ ЗОНА ВЛ 6 КВ Ф. НЕКРАСОВА

Обозначение характерных точек границ	Координаты, м	
	X	Y
1	2	3
н1	521756.08	2236851.13
н2	521756.30	2236851.40
н3	521754.50	2236852.88
н4	521754.27	2236852.62
н1	521756.08	2236851.13
н5	521750.39	2236861.09
н6	521750.22	2236861.39
н7	521749.92	2236861.22
н8	521750.08	2236860.92
н5	521750.39	2236861.09
н9	521742.94	2236874.77
н10	521742.78	2236875.08
н11	521742.47	2236874.92
н12	521742.62	2236874.62
н9	521742.94	2236874.77
н13	521730.82	2236899.08
н14	521730.66	2236899.38
н15	521730.35	2236899.21
н16	521730.51	2236898.91
н13	521730.82	2236899.08
н17	521713.86	2236930.73
н18	521713.70	2236931.03
н19	521713.39	2236930.87
н20	521713.55	2236930.57
н17	521713.86	2236930.73
н21	521702.57	2236952.72
н22	521702.41	2236953.02
н23	521702.10	2236952.87
н24	521702.25	2236952.56
н21	521702.57	2236952.72
н25	521691.92	2236973.69
н26	521691.77	2236974.00
н27	521691.46	2236973.85
н28	521691.60	2236973.54
н25	521691.92	2236973.69
н29	521682.23	2236993.65
н30	521682.07	2236993.96
н31	521681.76	2236993.79
н32	521681.92	2236993.49
н29	521682.23	2236993.65
н33	521673.57	2237010.06
н34	521673.41	2237010.37
н35	521673.10	2237010.21
н36	521673.26	2237009.91
н33	521673.57	2237010.06
н37	521662.74	2237032.63
н38	521660.11	2237036.21
н39	521659.82	2237036.00
н40	521662.25	2237036.00
н37	521662.74	2237032.63
н41	521658.73	2237040.50
н42	521657.01	2237044.27
н43	521656.69	2237044.13
н44	521658.41	2237040.35
н41	521658.73	2237040.50
н45	521616.73	2237021.96
н46	521616.56	2237022.27
н47	521616.26	2237022.10
н48	521616.43	2237021.79
н45	521616.73	2237021.96
н49	521570.66	2236998.29
н50	521570.50	2236998.60
н51	521570.20	2236998.44
н52	521570.35	2236998.12
н49	521570.66	2236998.29
н53	521531.24	2236976.15
н54	521531.07	2236976.45
н55	521530.77	2236976.29
н56	521530.94	2236975.98
н53	521531.24	2236976.15
н57	521491.08	2236955.33
н58	521490.92	2236955.64
н59	521490.61	2236955.48
н60	521490.78	2236955.17
н57	521491.08	2236955.33
н61	521442.36	2236930.25
н62	521442.58	2236930.54
н63	521439.19	2236933.17
н64	521438.98	2236932.88
н61	521442.36	2236930.25