



АДМИНИСТРАЦИЯ ГОРОДА ПЕРМИ  
ДЕПАРТАМЕНТ ЗЕМЕЛЬНЫХ ОТНОШЕНИЙ

РЕШЕНИЕ

о размещении объектов № 245 от 26.02.2018

г. Пермь, ул. Сибирская, 15

Департамент земельных отношений Администрации города Перми в соответствии с пунктом 3 ст. 39.36 Земельного кодекса Российской Федерации, Положением о порядке и условиях размещения объектов на землях или земельных участках, находящихся в государственной или муниципальной собственности, на территории Пермского края без предоставления земельных участков и установления сервитутов, утвержденным Постановлением Правительства Пермского края от 22.07.2015 № 478-п **разрешает** Вахрушеву Дмитрию Александровичу

Каландарову

Рахиму Каримжоновичу

**размещение объекта** проезд к земельному участку с кадастровым номером 59:01:1717053:9

**на землях:** государственная собственность на которые не разграничена

**на срок** 11 месяцев

**местоположение:** Пермский край, г. Пермь, Кировский район, ул. Теплоходная

Территория, согласно схеме, расположена в зонах с особым условием использования территории: охранный зона объектов электросетевого хозяйства; приаэродромная территория аэродрома аэропорта Большое Савино.

Вахрушеву Д.А., Каландарову Р.К.:

1. соблюдать правила охранных зон воздушного пространства, установленные Постановлением Правительства Российской Федерации от 11.03.2010 № 138 «Об утверждении Федеральных правил использования воздушного пространства Российской Федерации»;

2. соблюдать порядок использования земельных участков, установленный Постановлением Правительства Российской Федерации от 24.02.2009 №160 «О порядке установления охранных зон объектов электросетевого хозяйства и особых условий использования земельных участков, расположенных в границах таких зон».

**Приложение:**

Схема предполагаемых к использованию земель или части земельного участка (на 1 л. в 1 экз.).

Начальник департамента



О.В. Немирова

# Схема предполагаемых к использованию земель или части земельного участка

Объект: Проезд к земельному участку с кадастровым номером 59:01:1717053:9

по адресу: г. Пермь, Кировский район, ул. Калинина, 26

Местоположение: г. Пермь, Кировский район, ул. Теплоходная.

Площадь земель: 45 кв.м

Категория земель: земли населенных пунктов.

Вид разрешенного использования:

Каталог координат в м		
Система координат МСК-59		
№	X	Y
1	519490,32	2218532,24
2	519488,08	2218534,17
3	519483,87	2218532,61
4	519483,6	2218531,76
5	519481,35	2218532,51
6	519476,34	2218529,11
7	519470,45	2218526,51
8	519470,75	2218525,53
9	519470,91	2218525
10	519471,64	2218525,33
11	519477,92	2218527,77
12	519484,34	2218530,16


Описание границ смежных землепользователей:

от 1 точки до 2 точки - земельный участок с кадастровым номером 59:01:1717053:9;

от 2 точки до 3 точки - Муниципальные земли;

от 3 точки до 5 точки - земельный участок с кадастровым номером 59:01:1717053:80;

от 5 точки до 1 точки - Муниципальные земли.

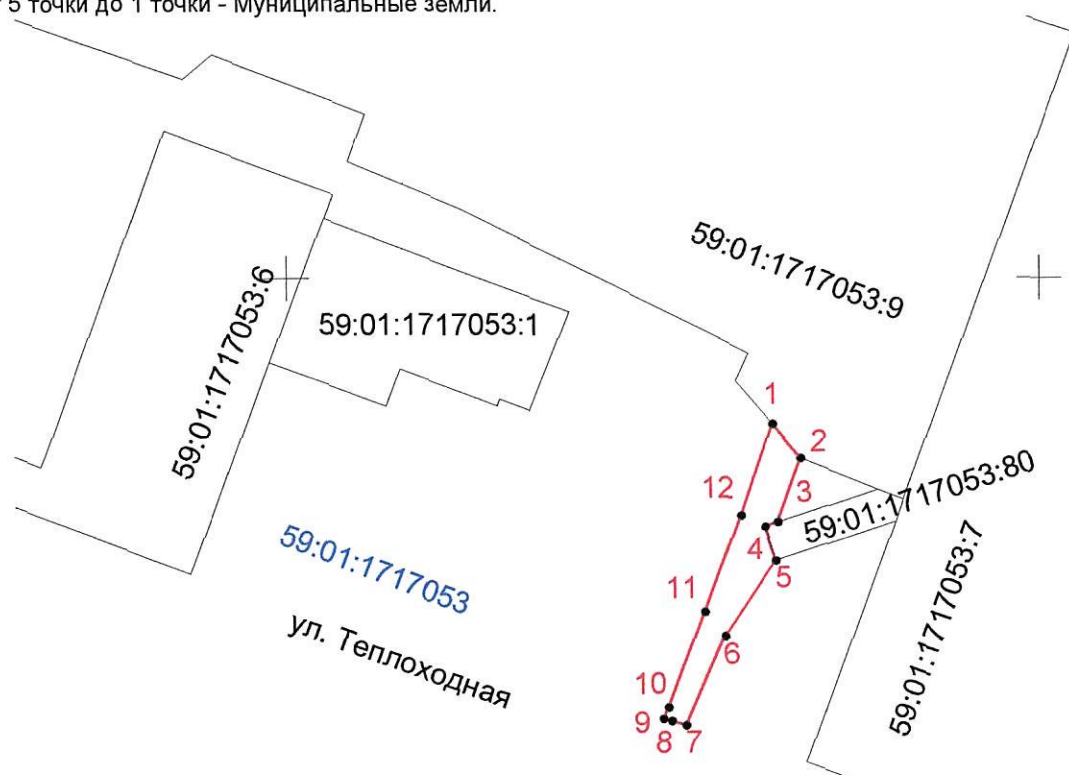

## Условные обозначения

Масштаб 1:500

- - граница земель, предполагаемых к использованию
- - граница кадастрового квартала
- - граница существующего земельного участка
- 59:01:0117187:62 - кадастровый номер земельного участка
- 59:01:0117187 - номер кадастрового квартала

Заявитель:

*Васильев В.В.*  
(подпись, расшифровка подписи)

МП

(для юридических лиц  
и индивидуальных предпринимателей)

Верно

характерная точка границы, сведения о которой позволяют  
однозначно определить ее положение на местности