



АДМИНИСТРАЦИЯ ГОРОДА ПЕРМИ
ДЕПАРТАМЕНТ ЗЕМЕЛЬНЫХ ОТНОШЕНИЙ
РЕШЕНИЕ

о размещении объектов № 248 от 26.02.2018

г. Пермь, ул. Сибирская, 15

Департамент земельных отношений администрации города Перми в соответствии с пунктом 3 статьи 39.36 Земельного кодекса Российской Федерации, Положением о порядке и условиях размещения объектов на землях или земельных участках, находящихся в государственной или муниципальной собственности, на территории Пермского края без предоставления земельных участков и установления сервитутов, утвержденным постановлением Правительства Пермского края от 22.07.2015 № 478-п

разрешает ОАО «МРСК Урала» (ИНН 6671163413, ОГРН 1056604000970, место нахождения: 620026, Свердловская область, г. Екатеринбург, ул. Мамина-Сибиряка, 140)

способ размещения объекта: подземный

размещение объекта КЛ 6 кВ и реконструкция РУ 6 кВ ПС Гудково для электроснабжения жилого квартала по адресу: г. Пермь, Дзержинский район, участок, ограниченный ул. Углеуральской, ул. Боровой, ул. Энгельса, ул. Гатчинской

на землях: государственная собственность на которые не разграничена

на срок 1 год

местоположение: г. Пермь, Дзержинский район, ул. Энгельса

Территория, согласно схеме, расположена в зонах с особыми условиями использования территорий: охранные зоны объектов электросетевого хозяйства, охранный зона газораспределительных сетей, приаэродромная территория аэродрома аэропорта Большое Савино.

ОАО «МРСК Урала»:

1. Соблюдать правила охранных зон объектов электросетевого хозяйства, установленные постановлением Правительства Российской Федерации от 24.02.2009 № 160 «О порядке установления охранных зон объектов электросетевого хозяйства и особых условий использования земельных участков, расположенных в границах таких зон»;

2. Соблюдать правила охранных зон газопроводов, установленные постановлением Правительства Российской Федерации от 20.11.2000 № 878 «Об утверждении Правил охраны газораспределительных сетей»;

3. Соблюдать правила охранных зон воздушного пространства, установленные постановлением Правительства Российской Федерации от 11.03.2010 № 138 «Об утверждении Федеральных правил использования воздушного пространства Российской Федерации»;

4. В соответствии с пунктом 7(2) Положения о порядке и условиях размещения объектов на землях или земельных участках, находящихся в государственной или муниципальной собственности, на территории Пермского края без предоставления земельных участков и установления сервитутов, утвержденного постановлением Правительства Пермского края от 22.07.2015 № 478-п, представить в департамент земельных отношений администрации города Перми в течении 1 месяца с момента размещения объектов материалы контрольной геодезической съемки размещенных объектов на бумажном и электронном носителях на безвозмездной основе.

В соответствии со статьей 20¹ Закона Пермского края от 14.09.2011 № 805-ПК «О градостроительной деятельности в Пермском крае» ОАО «МРСК Урала»:

1. Не позднее чем за 10 рабочих дней до начала строительства и (или) реконструкции безвозмездно передает в департамент градостроительства и архитектуры администрации города Перми один экземпляр копий разделов проектной документации, предусмотренных пунктом 1 части 12 статьи 48 Градостроительного кодекса Российской Федерации;

2. В течение 10 рабочих дней после окончания работ по строительству, реконструкции безвозмездно передает в департамент градостроительства и архитектуры администрации города Перми схему, отображающую расположение объекта и сетей инженерно-технического обеспечения, подписанную застройщиком ОАО «МРСК Урала».

Приложение: схема предполагаемых к использованию земель или части земельного участка на 1 л. в 1 экз.

Начальник департамента



м.п.

О.В. Немирова

схема предполагаемого использования земель или части земельного участка


Объект: Строительство КЛ 6 кВ и реконструкция РУ 6 кВ ПС Гулково для электроснабжения жилого квартала по адресу: Пермский край, г. Пермь, участок ограниченный ул. Углеуральской, ул. Боровой, ул. Энгельса, ул. Гатчинской (кад. номер зем. участка 59:01:4410746:124)

Местоположение: г. Пермь, Дзержинский район, ул. Энгельса

Площадь земель или части земельного участка: 1664 кв.м.

Категория земель: земли населенных пунктов

Разрешенное использование:

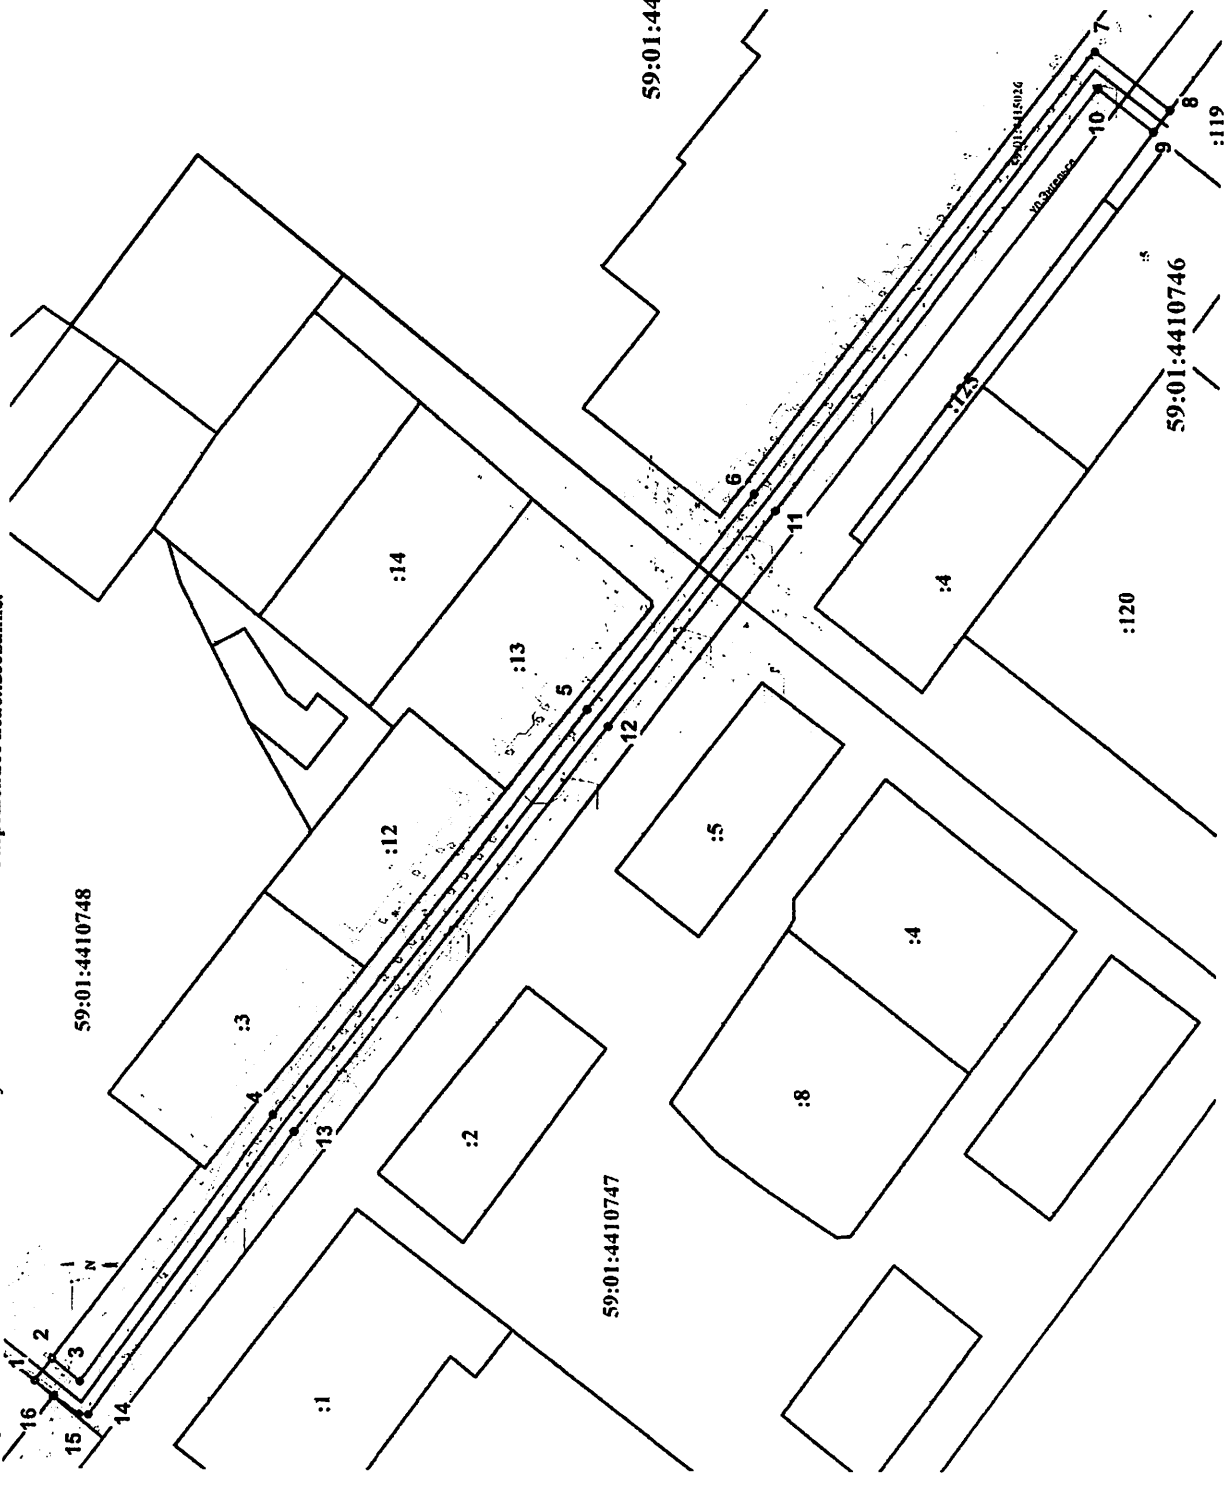

Ведомость координат (с.к. МСК-59)		
№ точки	Координаты, м	
	X	Y
1	516790,05	2228257,68
2	516786,91	2228261,69
3	516781,59	2228257,48
4	516745,16	2228306,28
5	516686,01	2228380,29
6	516654,41	2228419,79
7	516590,44	2228500,52
8	516576,17	2228489,67
9	516579,20	2228485,71
10	516589,66	2228493,63
11	516650,48	2228416,68
12	516682,10	2228377,18
13	516741,20	2228303,22
14	516779,87	2228251,43
15	516781,65	2228251,49
16	516786,54	2228254,88
1	516790,05	2228257,68

Условные обозначения

- граница кадастровых кварталов
- кадастровый номер кадастрового квартала
- кадастровые номера земельных участков
- границы смежных земельных участков
- границы формируемого земельного участка, обозначение и номера поворотных точек


59:01:4410746

:119



Описание смежных землепользователей

- 1-2 - 59:01:4410748:5, № 59-59/020-59/020/221/2016-1333/1 от 04.02.2016 (Общая долевая собственность)
- 8-9 - 59:01:4410746:119, № 59-59/020-59/020/222/2016-3442/2 от 29.06.2016 (Собственность)
- 16-1 - 59:01:4410750:3, № 59-59-20/058/2008-055 от 03.07.2008 (Собственность), № 59-59-20/014/2007-022 от 12.07.2007 (Постоянное (бессрочное) пользование)

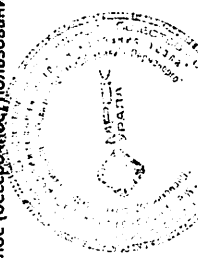

Заявитель ОАО "МРСК-Урала":
И.о. руководителя: *[Signature]*

Штамп: О.П.

М 1:1 000