



АДМИНИСТРАЦИЯ ГОРОДА ПЕРМИ
ДЕПАРТАМЕНТ ЗЕМЕЛЬНЫХ ОТНОШЕНИЙ

РЕШЕНИЕ

о размещении объектов № 4/8 от 27.03.2018

г. Пермь, ул. Сибирская, 15

Департамент земельных отношений Администрации города Перми в соответствии с пунктом 3 ст. 39.36 Земельного кодекса Российской Федерации, Положением о порядке и условиях размещения объектов на землях или земельных участках, находящихся в государственной или муниципальной собственности, на территории Пермского края без предоставления земельных участков и установления сервитутов, утвержденным Постановлением Правительства Пермского края от 22.07.2015 № 478-п

разрешает ООО «НОВОГОР-Прикамье» (ИНН 5902817382, ОГРН 1035900082206, место нахождения: 614065, Пермский край, г. Пермь, ул. Связева, 35)

размещение объекта сеть водоотведения по ул. Маяковского от канализационного колодца в районе здания по ул. Маяковского, 41, до канализационного колодца в районе здания по ул. Маяковского, 38

на землях: государственная собственность на которые не разграничена

на срок 11 месяцев

способ размещения объекта: подземный

местоположение Пермский край, г. Пермь, Дзержинский район, ул. Маяковского

Территория, согласно схеме, расположена в зонах с особыми условиями использования территории: охранные зоны объектов электросетевого хозяйства; приаэродромная территория аэродрома аэропорта Большое Савино; зона катастрофического затопления.

ООО «НОВОГОР-Прикамье»

1. соблюдать порядок использования земельных участков, установленный Постановлением Правительства Российской Федерации от 24.02.2009 № 160 «О порядке установления охранных зон объектов электросетевого хозяйства и особых условий использования земельных участков, расположенных в границах таких зон»;

2. соблюдать правила охранных зон воздушного пространства, установленные Постановлением Правительства Российской Федерации от 11.03.2010 № 138 «Об утверждении Федеральных правил использования воздушного пространства Российской Федерации».

3. не допускать на земельном участке строительство объектов капитального строительства без обеспечения инженерной защиты таких объектов от затопления, подтопления;

4. в соответствии с пунктом 7(2) Положения о порядке и условиях размещения объектов на землях или земельных участках, находящихся в государственной или муниципальной собственности, на территории Пермского края без предоставления земельных участков и установления сервитутов, утвержденного Постановлением Правительства Пермского края от 22.07.2015 № 478-п, представить в департамент земельных отношений администрации города Перми в течении 1 месяца с момента размещения объектов материалы контрольной геодезической съемки размещенных объектов на бумажном и электронном носителях на безвозмездной основе.

В соответствии со статьей 20¹ Закона Пермского края от 14.09.2011 № 805-ПК «О градостроительной деятельности в Пермском крае» ООО «НОВОГОР-Прикамье»:

1. Не позднее чем за 10 рабочих дней до начала строительства и реконструкции безвозмездно передает в департамент градостроительства и архитектуры администрации города Перми один экземпляр копий разделов проектной документации, предусмотренных пунктом 1 части 12 статьи 48 Градостроительного кодекса Российской Федерации;

2. В течение 10 рабочих дней после окончания работ по строительству, реконструкции безвозмездно передает в департамент градостроительства и архитектуры администрации города Перми схему, отображающую расположение объекта и сетей инженерно-технического обеспечения, подписанную застройщиком (техническим заказчиком).

Приложение:

Схема предполагаемых к использованию земель или части земельного участка (на 2 л. в 1 экз.).

Заместитель начальника отдела
предоставления земельных участков



Н.М. Санникова


Схема предполагаемых к использованию земель или части земельного участка по ул. Маяковского, 41 до канализационного колодца в районе здания Местоположение: г. Пермь, Дзержинский район, ул. Маяковского

Площадь земель: 3403 кв.м

Категория земель: земли населенных пунктов

- Описание границ смежных землепользователей:
- от 1 до 3 - земельный участок 59:01:4510274:1135
 - от 3 до 4 - муниципальные земли
 - от 4 до 6 - земельный участок 59:01:4510274:24
 - от 6 до 8 - земельный участок 59:01:4510274:23
 - от 8 до 1 - муниципальные земли
 - от 11 до 13 - земельный участок 59:01:4510274:24
 - от 13 до 14 - муниципальные земли
 - от 14 до 15 - земельный участок 59:01:4510610:4
 - от 15 до 16 - муниципальные земли
 - от 16 до 21 - земельный участок 59:01:4510610:35
 - от 21 до 24 - земельный участок 59:01:4510610:23
 - от 24 до 25 - муниципальные земли
 - от 25 до 26 - земельный участок 59:01:0000000:77536
 - от 26 до 30 - муниципальные земли
 - от 30 до 11 - земельный участок 59:01:4510274:23
 - от 31 до 31 - земельный участок 59:01:4510610:2651
 - от 35 до 36 - земельный участок 59:01:0000000:77536
 - от 36 до 37 - муниципальные земли
 - от 37 до 40 - земельный участок 59:01:4510610:2215
 - от 40 до 35 - муниципальные земли

№	X	Y
1	517160.26	2224243.25
2	517158.10	2224252.45
3	517156.13	2224252.56
4	517150.41	2224254.50
5	517139.21	2224230.07
6	517136.63	2224224.44
7	517139.94	2224223.14
8	517137.33	2224216.75
9	517145.35	2224213.40
10	517150.38	2224225.39
11	517105.63	2224237.11
12	517098.07	2224240.20
13	517100.76	2224246.18
14	517094.26	2224253.09
15	517078.74	2224240.98
16	517074.53	2224225.83
17	517074.91	2224225.09
18	517082.80	2224200.49
19	517054.40	2224182.47
20	517053.11	2224179.62
21	517043.38	2224158.38
22	517044.46	2224157.87
23	517001.29	2224066.00
24	517000.87	2224066.19
25	516984.69	2224031.13
26	516984.24	2224029.00
27	517077.69	2224209.59
28	517092.12	2224233.28
29	517101.40	2224231.81
30	517102.93	2224231.17
31	517003.14	2224056.39
32	517003.49	2224057.34
33	517004.44	2224057.00
34	517004.09	2224056.04
35	516992.09	2224024.35
36	516982.56	2224026.47
37	516973.45	2224006.61
38	516975.68	2224005.53
39	516973.26	2224000.07
40	516970.96	2224001.18
41	516965.11	2223988.44
42	516977.25	2223982.88
43	516979.87	2223988.39
44	516982.24	2224003.01

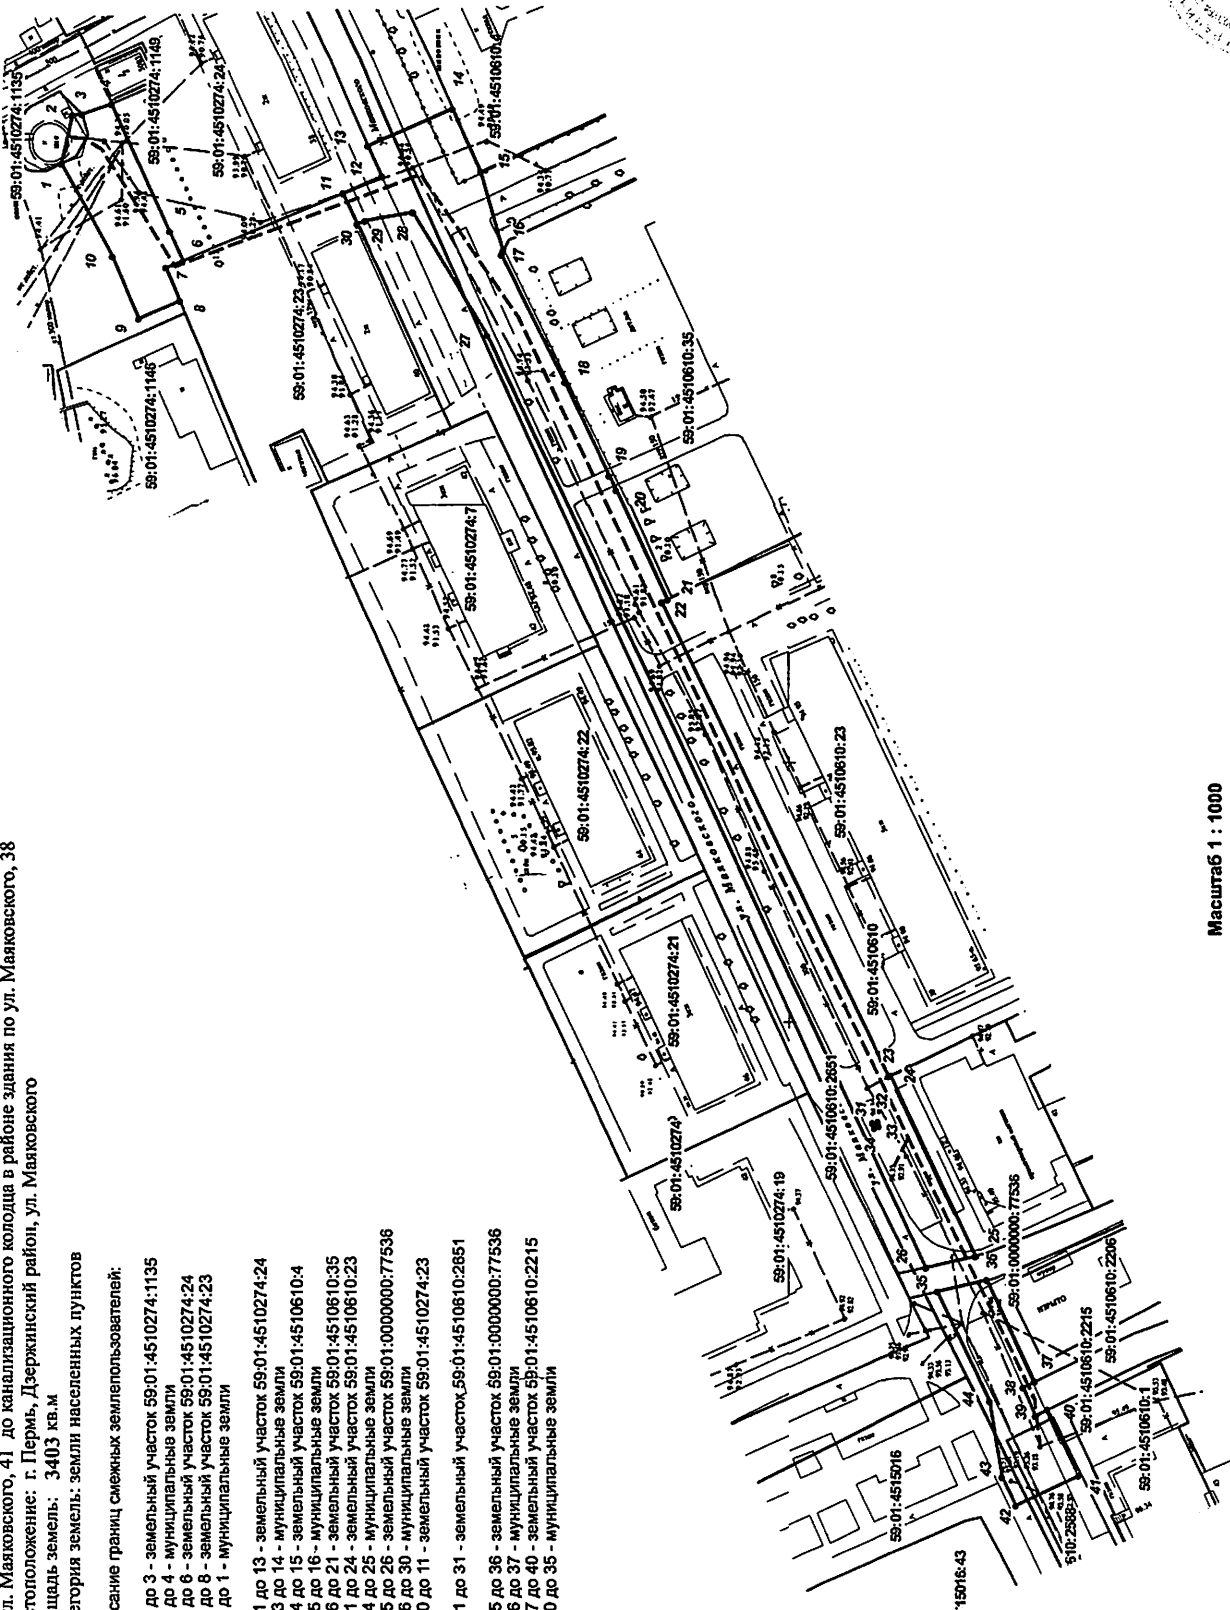

Масштаб 1 : 1000

- Условные обозначения
- граница земель, предполагаемых к использованию
 - граница земельного участка
 - граница кадастрового квартала
- 59:01:0000000:008 - кадастровый номер земельного участка

