



АДМИНИСТРАЦИЯ ГОРОДА ПЕРМИ  
ДЕПАРТАМЕНТ ЗЕМЕЛЬНЫХ ОТНОШЕНИЙ

РЕШЕНИЕ

о размещении объектов № 332 от 12.03.2018

г. Пермь, ул. Сибирская, 15

Департамент земельных отношений Администрации города Перми в соответствии с пунктом 3 ст. 39.36 Земельного кодекса Российской Федерации, Положением о порядке и условиях размещения объектов на землях или земельных участках, находящихся в государственной или муниципальной собственности, на территории Пермского края без предоставления земельных участков и установления сервитутов, утвержденным Постановлением Правительства Пермского края от 22.07.2015 № 478-п разрешает Архипову В.В.

**размещение объекта** проезды, в том числе вдольтрассовые, и подъездные дороги, для размещения которых не требуется разрешения на строительство для **на землях:** государственная собственность на которые не разграничена **на срок** 1 год

**местоположение:** г. Пермь, Ленинский район, ул. Ломоносова, кадастровый квартал 59:01:2010323

Территория, согласно схеме, расположена в зоне с особым условием использования территории - приаэродромная территория аэродрома аэропорта Большое Савино, в зоне катастрофического затопления.

Архипову В.В.:

1. соблюдать правила охранных зон воздушного пространства, установленные Постановлением Правительства Российской Федерации от 11.03.2010 № 138 «Об утверждении Федеральных правил использования воздушного пространства Российской Федерации»;
2. не допускать на земельном участке строительство объектов капитального строительства без обеспечения инженерной защиты таких объектов от затопления, подтопления.

**Приложение:**

Схема предполагаемых к использованию земель или части земельного участка (на 1 л. в 1 экз.).

Начальник департамента

*Архипов В.В.*  
М.П.




О.В. Немирова

Схема предполагаемых к использованию земель или части земельного участка

Объект: (п.12) Проезды, в том числе вдольтрассовые, и подъездные дороги, для размещения которых не требуется разрешения на строительство.  
Местоположение: кадастровый квартал № 59:01:2010323, по адресу: г. Пермь, район Ленинский, ул.Помоносова.  
Площадь земель или части земельного участка: 384 кв.м.  
Категория земель: земли населенных пунктов  
Вид разрешенного использования: \_\_\_\_\_

(при наличии)

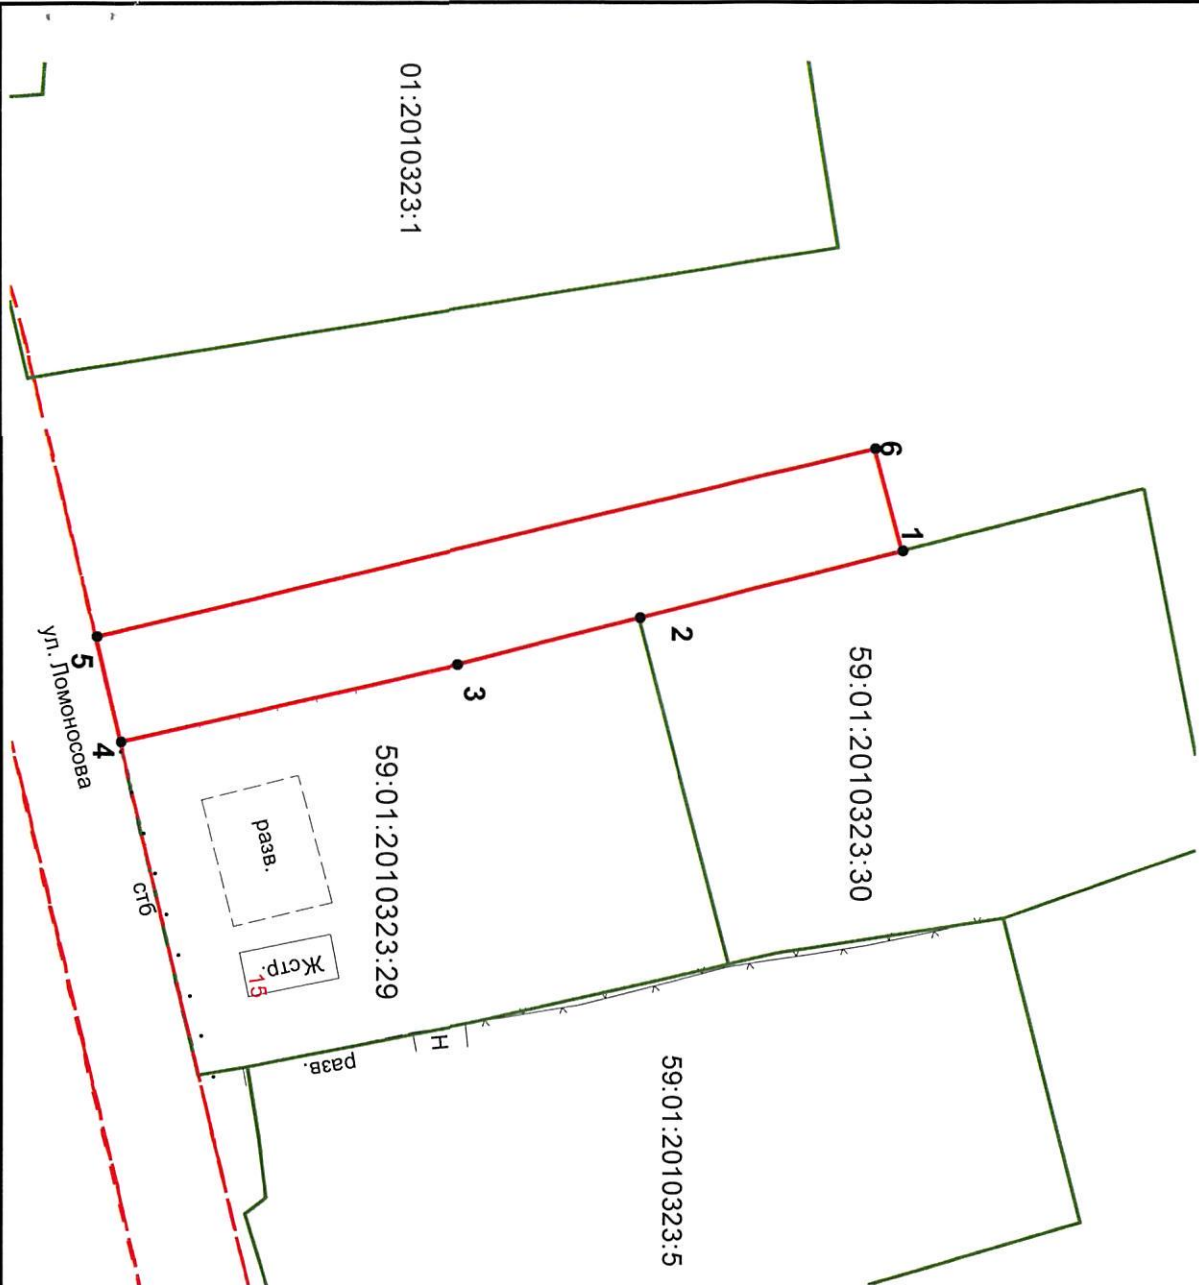

Каталог координат.		
№ точки границы	Координаты	
	X	Y
1	2	3
1	519471.62	2228735.20
2	519454.21	2228739.64
3	519442.13	2228742.72
4	519419.82	2228747.71
5	519418.21	2228740.83
6	519469.82	2228728.45

Описание границ смежных земельных участков:  
от т. 1 до т. 2-земельный участок с кадастровым номером 59:01:2010323:30  
от т. 2 до т.4- земельный участок с кадастровым номером 59:01:2010323:29  
от т. 3 до т.4-городские земли.

Условные обозначения

- Граница участка
- Границы смежных земельных участков
- Красные линии
- 59:01:2010323:30 Кадастровый номер участка в квартале

Масштаб 1:500

Заявитель:

*[Signature]*