



АДМИНИСТРАЦИЯ ГОРОДА ПЕРМИ
ДЕПАРТАМЕНТ ЗЕМЕЛЬНЫХ ОТНОШЕНИЙ

РЕШЕНИЕ

о размещении объектов № 344 от 14.03.2018

г. Пермь, ул. Сибирская, 15

Департамент земельных отношений администрации города Перми в соответствии с пунктом 3 ст. 39.36 Земельного кодекса Российской Федерации, Положением о порядке и условиях размещения объектов на землях или земельных участках, находящихся в государственной или муниципальной собственности, на территории Пермского края без предоставления земельных участков и установления сервитутов, утвержденным Постановлением Правительства Пермского края от 22.07.2015 № 478-п

разрешает ООО «УК «Интер-Инвест-Строй» (ИНН 5903094256, ОГРН 1095903002381, место нахождения: 614097, г. Пермь, ул. Подлесная, д. 3б)

размещение объекта: тепловая сеть к жилому дому со встроенно-пристроенными помещениями общественного назначения по ул. Куфониной, 10б

способ размещения объекта: подземный

на землях: государственная собственность на которые не разграничена

на срок: 11 месяцев

местоположение: г. Пермь, Дзержинский район, ул. Куфониной

Территория, согласно схеме, расположена в зонах с особыми условиями использования территорий: охранный зона тепловой трассы, приаэродромная территория аэродрома аэропорта Большое Савино; в зоне катастрофического затопления, водоохранной зоне, зоне прибрежной защитной полосы.

ООО «УК «Интер-Инвест-Строй»:

1. Соблюдать типовые правила охраны коммунальных тепловых сетей, утвержденные Приказом Министерства архитектуры, строительства и жилищно-коммунального хозяйства Российской Федерации от 17.08.1992 № 197 «О типовых правилах охраны коммунальных тепловых сетей».

2. Соблюдать правила охранных зон воздушного пространства, установленные Постановлением Правительства Российской Федерации от 11.03.2010 № 138 «Об утверждении Федеральных правил использования воздушного пространства Российской Федерации».

3. Не допускать на земельном участке строительство объектов капитального строительства без обеспечения инженерной защиты таких объектов от затопления, подтопления.

4. Соблюдать правила водоохранной зоны и прибрежной защитной полосы, установленные статьей 65 Водного Кодекса Российской Федерации.

5. В соответствии с пунктом 7(2) Положения о порядке и условиях размещения объектов на землях или земельных участках, находящихся в государственной или муниципальной собственности, на территории Пермского

края без предоставления земельных участков и установления сервитутов, утвержденного Постановлением Правительства Пермского края от 22.07.2015 № 478-п, представить в департамент земельных отношений администрации города Перми в течении 1 месяца с момента размещения объектов материалы контрольной геодезической съемки размещенных объектов на бумажном и электронном носителях на безвозмездной основе.

В соответствии со статьей 20¹ Закона Пермского края от 14.09.2011 № 805-ПК «О градостроительной деятельности в Пермском крае» ООО «УК «Интер-Инвест-Строй»:

1. Не позднее, чем за 10 рабочих дней до начала строительства и реконструкции безвозмездно передать в департамент градостроительства и архитектуры администрации города Перми один экземпляр копий разделов проектной документации, предусмотренных пунктом 1 части 12 статьи 48 Градостроительного кодекса Российской Федерации.

2. В течение 10 рабочих дней после окончания работ по строительству, реконструкции безвозмездно передать в департамент градостроительства и архитектуры администрации города Перми схему, отображающую расположение объекта и сетей инженерно-технического обеспечения, подписанную ООО «УК «Интер-Инвест-Строй».

Приложение:

Схема предполагаемых к использованию земель или части земельного участка с координатами поворотных точек границы земельного участка (на 1 л. в 1 экз.).

Начальник департамента



О.В. Немирова

Схема предполагаемых к использованию земель или части земельного участка


Объект: тепловая сеть к жилому дому со встроенно-пристроенными помещениями
 общественного назначения по адресу: г. Пермь, Дзержинский район, ул. Куфонина, 10"Б"
 Местоположение: Пермский край, г. Пермь, Дзержинский район, ул. Куфонина
 Площадь земель: 1223 кв.м
 Категория земель: земли населенных пунктов

Каталог координат, м
 Система координат МСК-59

Описание границ смежных землепользователей:

от 1 до 14 - муниципальные земли
 от 14 до 16 - земельный участок 59:01:4410432:9
 от 16 до 19 - муниципальные земли
 от 19 до 21 - земельный участок 59:01:4410432:9
 от 21 до 32 - муниципальные земли
 от 32 до 1 - земельный участок 59:01:4410432:1322

№	X	Y
1	516200.55	2225598.32
2	516190.84	2225597.75
3	516138.19	2225604.55
4	516053.87	2225615.62
5	516053.24	2225610.86
6	515997.13	2225617.54
7	515980.19	2225621.19
8	515960.33	2225622.57
9	515953.66	2225623.22
10	515953.35	2225622.06
11	515939.80	2225623.76
12	515939.42	2225619.20
13	515914.68	2225621.82
14	515914.48	2225619.89
15	515943.19	2225616.81
16	515959.63	2225615.05
17	515959.81	2225617.31
18	515982.71	2225613.95
19	515992.44	2225611.53
20	516001.39	2225610.57
21	516003.53	2225610.37
22	516003.80	2225612.75
23	516025.04	2225610.40
24	516056.69	2225606.39
25	516057.31	2225611.13
26	516080.29	2225606.76
27	516133.73	2225601.08
28	516133.44	2225598.66
29	516144.54	2225597.31
30	516144.82	2225599.63
31	516190.32	2225593.78
32	516200.02	2225592.34

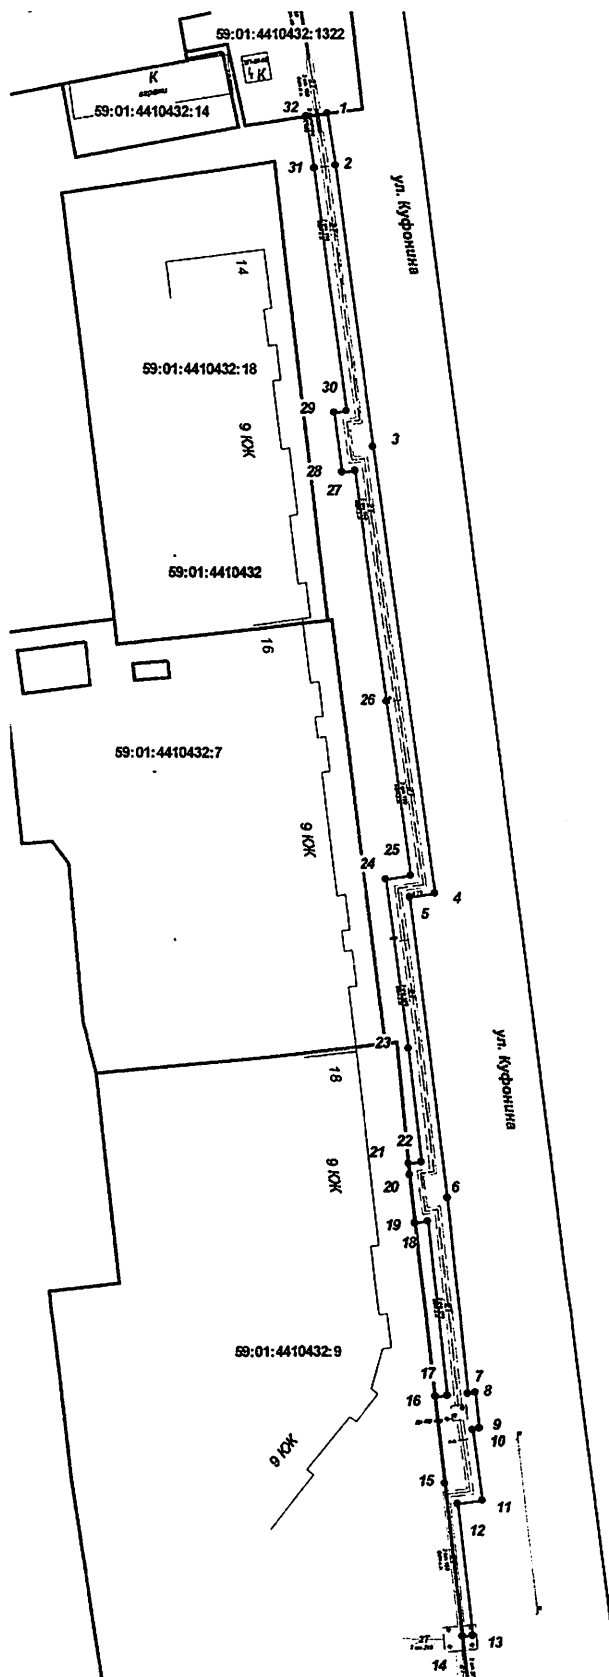


Условные обозначения

Масштаб 1 : 1000

- граница земель, предполагаемых к использованию
- граница земельного участка
- граница кадастрового квартала

59:01:0000000:808 - кадастровый номер земельного участка

Заявитель:  РАВЦОВ А.Д.
 МП (подпись, расшифровка подписи)
 Верно