



АДМИНИСТРАЦИЯ ГОРОДА ПЕРМИ
ДЕПАРТАМЕНТ ЗЕМЕЛЬНЫХ ОТНОШЕНИЙ

РЕШЕНИЕ

о размещении объектов № 364 от 19.03.2018

г. Пермь, ул. Сибирская, 15

Департамент земельных отношений администрации города Перми в соответствии с пунктом 3 ст. 39.36 Земельного кодекса Российской Федерации, Положением о порядке и условиях размещения объектов на землях или земельных участках, находящихся в государственной или муниципальной собственности, на территории Пермского края без предоставления земельных участков и установления сервитутов, утвержденным Постановлением Правительства Пермского края от 22.07.2015 № 478-п

разрешает: ООО «Альянс» (ИНН 5904352326, ОГРН 1175958027244, место нахождения: 614021, Пермский край, г. Пермь, ул. Гусарова, д. 18а, кв. 33)

размещение объекта: передвижной цирк «Шапито Альянс»

на землях: государственная собственность на которые не разграничена

на срок: с 26.03.2018 по 26.04.2018

местоположение: г. Пермь, Свердловский район, южнее жилого дома по ул. Яблочкова, 17.

Территория, согласно схеме, расположена в зонах с особыми условиями использования территорий: приаэродромная территория аэродрома аэропорта Большое Савино.

ООО «Альянс»:

1. Соблюдать правила охранных зон воздушного пространства, установленные Постановлением Правительства Российской Федерации от 11.03.2010 № 138 «Об утверждении Федеральных правил использования воздушного пространства Российской Федерации».

2. Соблюдать требования пункта 4.1.11² Правил благоустройства и содержания территории в городе Перми, утвержденных решением Пермской городской Думы от 29.01.2008 № 4.

Приложение:

Схема предполагаемых к использованию земель или части земельного участка с координатами поворотных точек границы земельного участка (на 1 л. в 1 экз.).

Начальника департамента




О.В. Немирова

СХЕМА ПРЕДПОЛАГАЕМЫХ К ИСПОЛЬЗОВАНИЮ ЗЕМЕЛЬ И ЧАСТИ ЗЕМЕЛЬНОГО УЧАСТКА

Объект: Передвижной цирк "Шапито Альянс"
 Местоположение: Пермский край, г Пермь, р-н Свердловский, южнее жилого дома по адресу ул. Яблочкова, д.17
 Площадь земель или части земельного участка, кв.м: **750**
 Категория земель: земли населенных пунктов
 Вид разрешенного использования: отсутствует



Условный номер земельного участка 59:01:4413601:3У2		
Площадь земельного участка 750 м2		
Обозначение характерных точек границ	Координаты, м	
	X	Y
1	2	3
1	513320.70	2230933.36
2	513317.20	2230963.15
3	513292.37	2230960.22
4	513295.82	2230930.47
1	513320.70	2230933.36

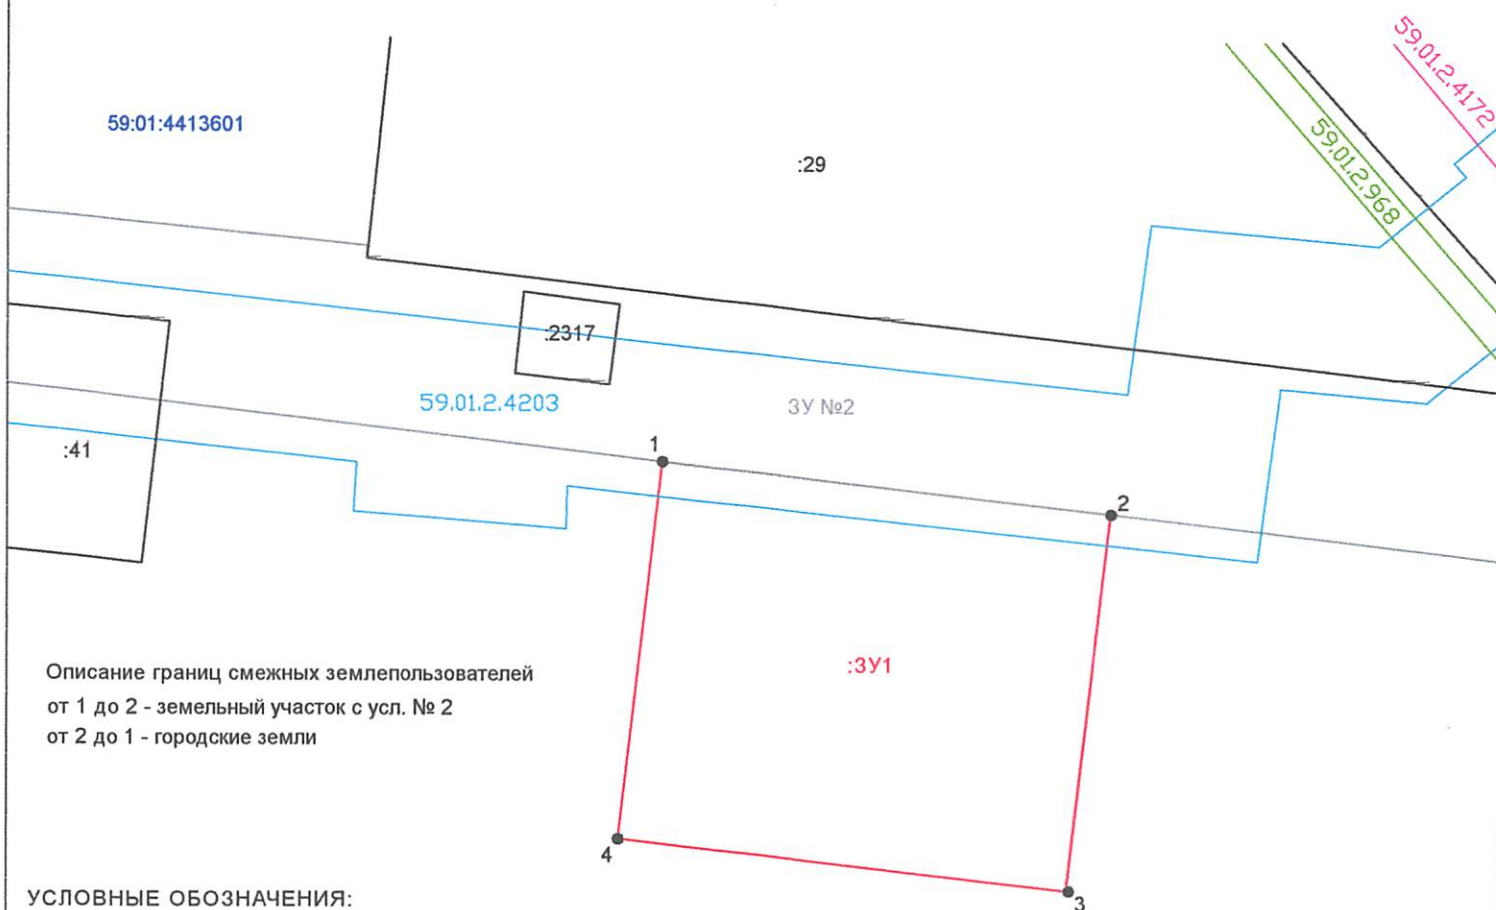

УСЛОВНЫЕ ОБОЗНАЧЕНИЯ:

- 59:01:4413601** - кадастровый номер кадастрового квартала
 — граница кадастрового квартала
 :5 - кадастровый номер земельного участка
 — граница земельного участка, установленная в соответствии с федеральным законодательством, включенная в ГКН и не изменяемая при проведении кадастровых работ
 1 • - обозначение характерной точки границы земельного участка, полученной при проведении кадастровых работ
 :3У1 - обозначение условного номера земельного участка
 — граница образуемого земельного участка
59.01.2.4203 - Охранная зона тепловой сети (лит.Ст), назначение: сооружения энергетики и электропередачи, протяженность 377,14 п.м.
59.01.2.968 - ОХРАННАЯ ЗОНА КЛ 10КВ Ф. МУРОМСКИЙ, КЛ 10КВ Ф. САДОВЫЙ, КЛ 10КВ Ф. СОЛДАТОВА-1, КЛ 10КВ Ф. СОЛДАТОВА-2
59.01.2.4172 - Охранная зона тепловой трассы, назначение: инженерные сети, протяженность 145,8 п.м., лит.1
 — граница зоны территориальной или иной

Масштаб 1:500

Заявитель



ВЕРНО

“ЭНГЭЛЭ АТНЬ Ш” ЯВЦД НОНЖИГАДЭЭР П: ГЭЖЭЭ
 Т: Д. АВАЖИГОДР. ДУ УСЭРДЭ ОВ ЭМӨД ОГОЛЖ ЭЭНЖО. ДИЖАВОЛДЭЭР П: ГЭЖЭЭ АТНЬ Ш, ДЭРДЭ ДИЖАВОЛДЭЭР П: ГЭННЭЖОЛООТЭМ
 СЭГ УМАН, ЭЛЭСЭРХУ ОГОНАПЭМЭЭ ИТЭВН ИЛИ АНЭМЭЭ АРЭШОП П
 ВОТНУНУ ХИЭННЭПЭРЭН ИЛЭМЭЭ, АЛЭНЭЭЭ ЯНДЭЛЭТЭЙ
 ТЭУТЭТЭУТО: ДИЖАВОЛДЭЭР П: ГЭННЭЖОЛООТЭМ

[illegible]