



АДМИНИСТРАЦИЯ ГОРОДА ПЕРМИ  
ДЕПАРТАМЕНТ ЗЕМЕЛЬНЫХ ОТНОШЕНИЙ

РЕШЕНИЕ

о размещении объектов № 397 от 28.03.2018

г. Пермь, ул. Сибирская, 15

Департамент земельных отношений администрации города Перми в соответствии с пунктом 3 статьи 39.36 Земельного кодекса Российской Федерации, Положением о порядке и условиях размещения объектов на землях или земельных участках, находящихся в государственной или муниципальной собственности, на территории Пермского края без предоставления земельных участков и установления сервитутов, утвержденным постановлением Правительства Пермского края от 22.07.2015 № 478-п

**разрешает** ООО «Санаторий-профилакторий «Закамский» (ИНН 5908023844, ОГРН 1025901605256, место нахождения: 614101, Пермский край, г. Пермь, ул. Маршала Рыбалко, д. 3)

**размещение объекта:** велопарковка

**на землях:** государственная собственность на которые не разграничена

**на срок:** 1 год

**местоположение:** Пермский край, г. Пермь, Кировский район, ул. Маршала Рыбалко, 3

Территория, согласно схеме, расположена в зоне с особыми условиями использования территорий: приаэродромная территория аэродрома аэропорта Большое Савино.

ООО «Санаторий-профилакторий «Закамский»:

1. Соблюдать правила охранных зон воздушного пространства, установленные постановлением Правительства Российской Федерации от 11.03.2010 № 138 «Об утверждении Федеральных правил использования воздушного пространства Российской Федерации»;

2. Соблюдать требования пункта 4.1.11<sup>2</sup> Правил благоустройства и содержания территории в городе Перми, утвержденных решением Пермской городской Думы от 29.01.2008 № 4.

**Приложение:** схема предполагаемых к использованию земель или части земельного участка на 1 л. в 1 экз.

Заместитель начальника отдела  
предоставления земельных участков



Н.М. Санникова

**Схема предполагаемых к использованию земель  
или части земельного участка**


Объект: велопарковка

Местоположение: Пермский край, г. Пермь, Кировский район, ул. Маршала Рыбалко, 3

Площадь земель или части земельного участка: 571 кв.м.

Категория земель: земли населенных пунктов

Вид разрешенного использования: размещение велопарковки

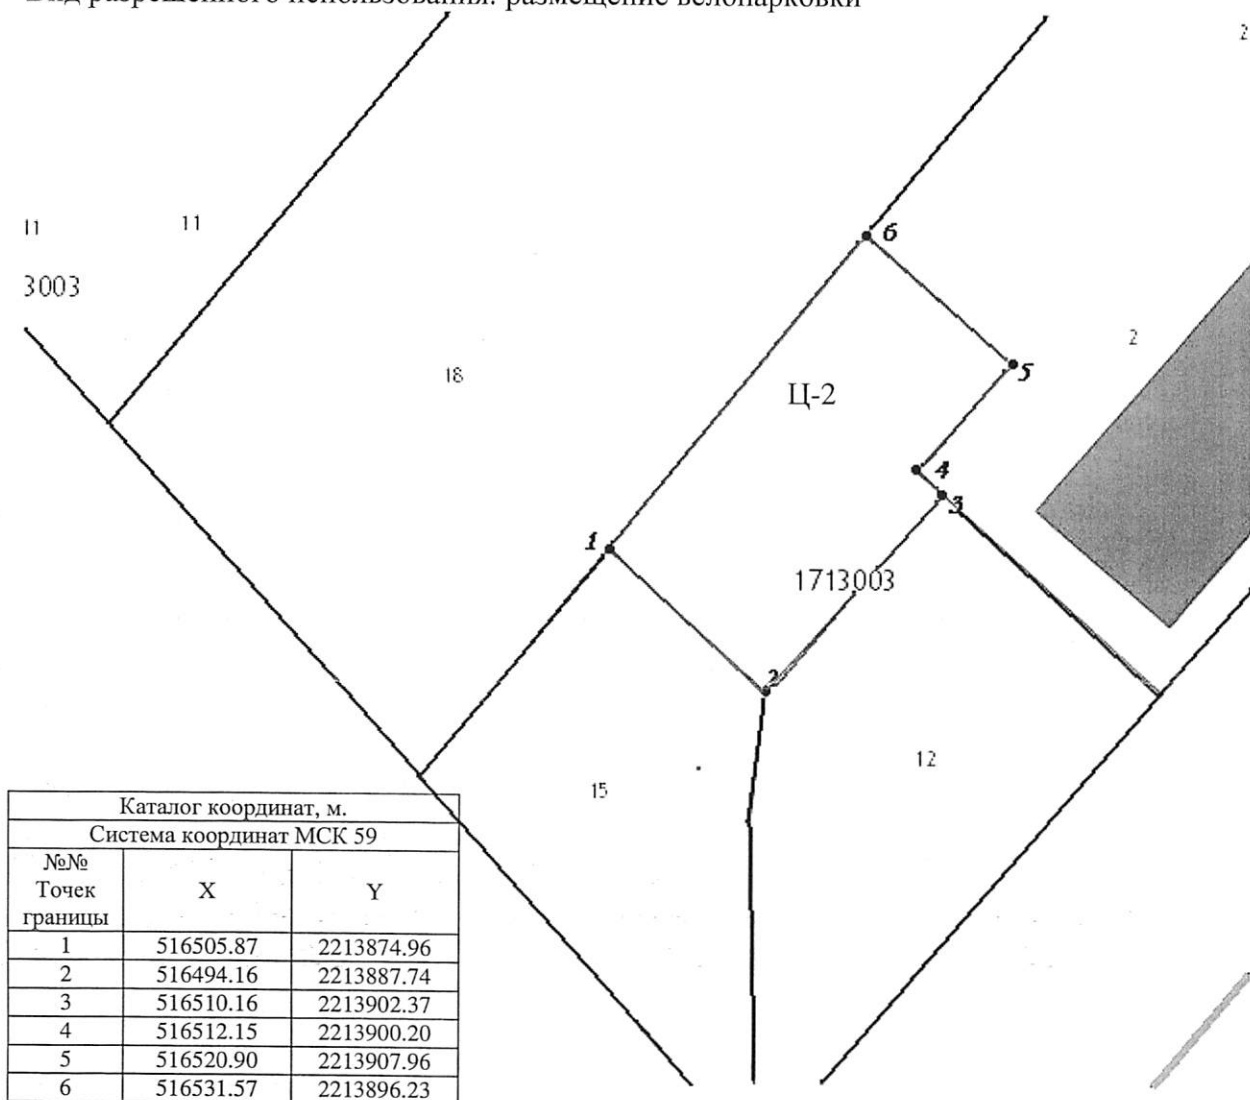

Каталог координат, м.		
Система координат МСК 59		
№№ Точек границы	X	Y
1	516505.87	2213874.96
2	516494.16	2213887.74
3	516510.16	2213902.37
4	516512.15	2213900.20
5	516520.90	2213907.96
6	516531.57	2213896.23

Масштаб 1:1000

**Условные обозначения**

- Вновь образованная часть границы земельного участка
- Граница земельного участка по сведениям ГКН
- Граница кадастрового квартала
- Характерная точка границы земельного участка
- Номер кадастрового квартала
- Номер земельного участка по сведениям ГКН
- Территориальная зона Ц-2

**Описание границ смежных землепользователей**

- от точки 1 до точки 2 - 59:01:1713003:15
- от точки 2 до точки 3 - 59:01:1713003:12
- от точки 3 до точки 6 - 59:01:1713003::2
- от точки 6 до точки 1 - 59:01:1713003:18

Формат А3