



АДМИНИСТРАЦИЯ ГОРОДА ПЕРМИ
ДЕПАРТАМЕНТ ЗЕМЕЛЬНЫХ ОТНОШЕНИЙ

РЕШЕНИЕ

о размещении объектов № 419 от 28.03.2018

г. Пермь, ул. Сибирская, 15

Департамент земельных отношений администрации города Перми в соответствии с пунктом 3 статьи 39.36 Земельного кодекса Российской Федерации, Положением о порядке и условиях размещения объектов на землях или земельных участках, находящихся в государственной или муниципальной собственности, на территории Пермского края без предоставления земельных участков и установления сервитутов, утвержденного постановлением Правительства Пермского края от 22.07.2015 № 478-п

разрешает ООО «Заимка» (ИНН 5903039417, ОГРН 1025900765450, место нахождения: 614014, Пермский край, г. Пермь, ул. Набережная, 2)

размещение объекта элементы благоустройства территории

на землях: государственная собственность на которые не разграничена

на срок 1 год

местоположение: Пермский край, г. Пермь, Дзержинский район, ул. Набережная

Территория расположена в зонах с особыми условиями использования территорий: охранный зона объектов электросетевого хозяйства, приаэродромная территория аэродрома аэропорта Большое Савино; прочие зоны ограничений: зона катастрофического затопления, водоохранная зона, прибрежная защитная полоса.

ООО «Заимка»:

1. Соблюдать порядок использования земельных участков, установленный постановлением Правительства Российской Федерации от 24.02.2009 № 160 «О порядке установления охранных зон объектов электросетевого хозяйства и особых условий использования земельных участков, расположенных в границах таких зон»;

2. Соблюдать правила охранных зон воздушного пространства, установленные постановлением Правительства Российской Федерации от 11.03.2010 № 138 «Об утверждении Федеральных правил использования воздушного пространства Российской Федерации»;

3. Не допускать на земельном участке строительство объектов капитального строительства без обеспечения инженерной защиты таких объектов от затопления, подтопления;

4. Соблюдать правила охранных зон и обеспечить на земельном участке выполнение требований статьи 65 Водного кодекса Российской Федерации;

5. Соблюдать требования пункта 4.1.11² Правил благоустройства и содержания территории в городе Перми, утвержденных решением Пермской городской Думы от 29.01.2008 № 4.

Приложение: схема предполагаемых к использованию земель или части земельного участка на 1 л. в 1 экз.

Заместитель начальника отдела
предоставления земельных участков




Н.М. Санникова

СХЕМА ПРЕДПОЛАГАЕМЫХ К ИСПОЛЬЗОВАНИЮ ЗЕМЕЛЬ ИЛИ ЧАСТИ ЗЕМЕЛЬНОГО УЧАСТКА

Объект: Элементы благоустройства территории
 Местоположение: Пермский край, г. Пермь, Дзержинский район, ул. Набережная
 Площадь земель или части земельного участка, кв.м.: 557
 Категория земель: земли населенных пунктов
 Вид разрешенного использования : отсутствует

КАТАЛОГ КООРДИНАТ

№ точки	X	Y
Контур : 3У1		
1	517908.61	2227355.89
2	517905.95	2227414.01
3	517896.50	2227452.93
4	517895.23	2227454.29
5	517901.59	2227368.13
6	517905.77	2227356.06

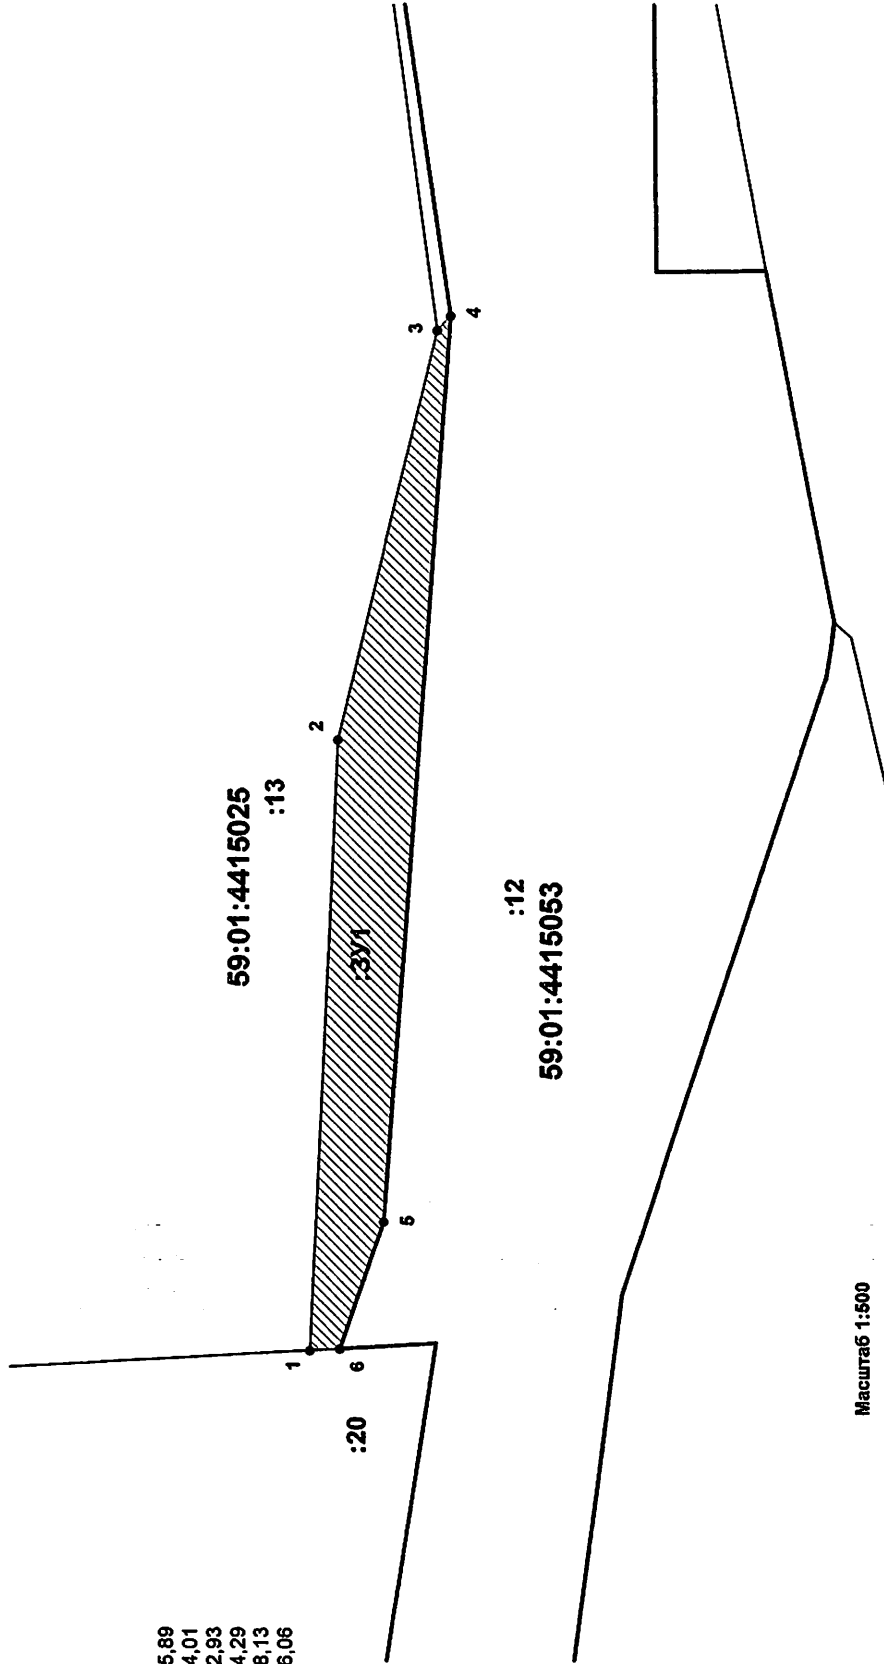

Масштаб 1:500

ОПИСАНИЕ ГРАНИЦ СМЕЖНЫХ ЗЕМЛЕПОЛЬЗОВАТЕЛЕЙ:

от 1	точки	до 3	точки - земельный участок с кад. № 59:01:4415025:13
от 3	точки	до 4	точки - городские земли
от 4	точки	до 6	точки - земельный участок с кад. № 59:01:4415053:12
от 6	точки	до 1	точки - земельный участок с кад. № 59:01:4415025:20

Условные обозначения:

- 59:01:4415025 - кадастровый номер кадастрового квартала
- 1:2 - номер участка земельного участка
- граница кадастрового квартала
- ситуационная часть границ, нанесенная в ГИС с учетом описания
- граница проектируемого размещения Объекта
- характеристика точки границы, связанная с историей поземельств
- обозначение отступов от границ, связанных с историей поземельств
- территория проектируемого размещения Объекта
- по свободной информации земель



Заявитель: *Косенев Александр Николаевич*