



АДМИНИСТРАЦИЯ ГОРОДА ПЕРМИ
ДЕПАРТАМЕНТ ЗЕМЕЛЬНЫХ ОТНОШЕНИЙ

РЕШЕНИЕ

о размещении объектов № 427 от 29.03.2018

г. Пермь, ул. Сибирская, 15

Департамент земельных отношений Администрации города Перми в соответствии с пунктом 3 ст. 39.36 Земельного кодекса Российской Федерации, Положением о порядке и условиях размещения объектов на землях или земельных участках, находящихся в государственной или муниципальной собственности, на территории Пермского края без предоставления земельных участков и установления сервитутов, утвержденным Постановлением Правительства Пермского края от 22.07.2015 № 478-п

разрешает ЗАО «ОСТ-Дизайн» (ИНН 5904008757, ОГРН 1025900900145, место нахождения: 614010, г. Пермь, ул. Героев Хасана, д. 7А, офис 135)

способ размещения объекта: подземный

размещение объекта тепловая сеть к многоквартирному дому по ул. Вильвенской, 6

на землях: государственная собственность на которые не разграничена

на срок 11 месяцев

местоположение: г. Пермь, Дзержинский район, ул. Связистов

Территория, согласно схеме, расположена в зонах с особым условием использования территории: охранные зоны электросетевого хозяйства, приаэродромная территория аэродрома аэропорта Большое Савино, в водоохранной зоне и прибрежной защитной полосе.

ЗАО «ОСТ-Дизайн»:

1. соблюдать порядок использования земельных участков, установленный Постановлением Правительства Российской Федерации от 24.02.2009 № 160 «О порядке установления охранных зон объектов электросетевого хозяйства и особых условий использования земельных участков, расположенных в границах таких зон»;
2. соблюдать правила охранных зон воздушного пространства, установленные Постановлением Правительства Российской Федерации от 11.03.2010 № 138 «Об утверждении Федеральных правил использования воздушного пространства Российской Федерации»;
3. соблюдать правила водоохранной зоны и прибрежной защитной полосы, установленные статьей 65 Водного Кодекса Российской Федерации;
4. в соответствии с пунктом 7(2) Положения о порядке и условиях размещения объектов на землях или земельных участках, находящихся в государственной или муниципальной собственности, на территории Пермского края без предоставления земельных участков и установления сервитутов, утвержденного Постановлением Правительства Пермского края

от 22.07.2015 № 478-п, представить в департамент земельных отношений администрации города Перми в течение 1 месяца с момента размещения объектов материалы контрольной геодезической съемки размещенных объектов на бумажном и электронном носителях на безвозмездной основе.

В соответствии со статьей 20¹ Закона Пермского края от 14.09.2011 № 805-ПК «О градостроительной деятельности в Пермском крае» ЗАО «ОСТ-Дизайн»:

1. Не позднее чем за 10 рабочих дней до начала строительства и реконструкции безвозмездно передает в департамент градостроительства и архитектуры администрации города Перми один экземпляр копий разделов проектной документации, предусмотренных пунктом 1 части 12 статьи 48 Градостроительного кодекса Российской Федерации;
2. В течение 10 рабочих дней после окончания работ по строительству, реконструкции безвозмездно передает в департамент градостроительства и архитектуры администрации города Перми схему, отображающую расположение объекта и сетей инженерно-технического обеспечения, подписанную застройщиком (техническим заказчиком).

Приложение:

Схема предполагаемых к использованию земель или части земельного участка (на 1 л. в 1 экз.).


Заместитель начальника отдела
предоставления земельных участков



Н.М. Санникова

Схема предполагаемых к использованию земель или части земельного участка

Объект: тепловые сети
Местоположение: Пермский край, г. Пермь, Дзержинский р-н, ул. Связистов
Площадь земель или части земельного участка, кв. м: 211
Категория земель: Земли населённых пунктов
Вид разрешенного использования: -

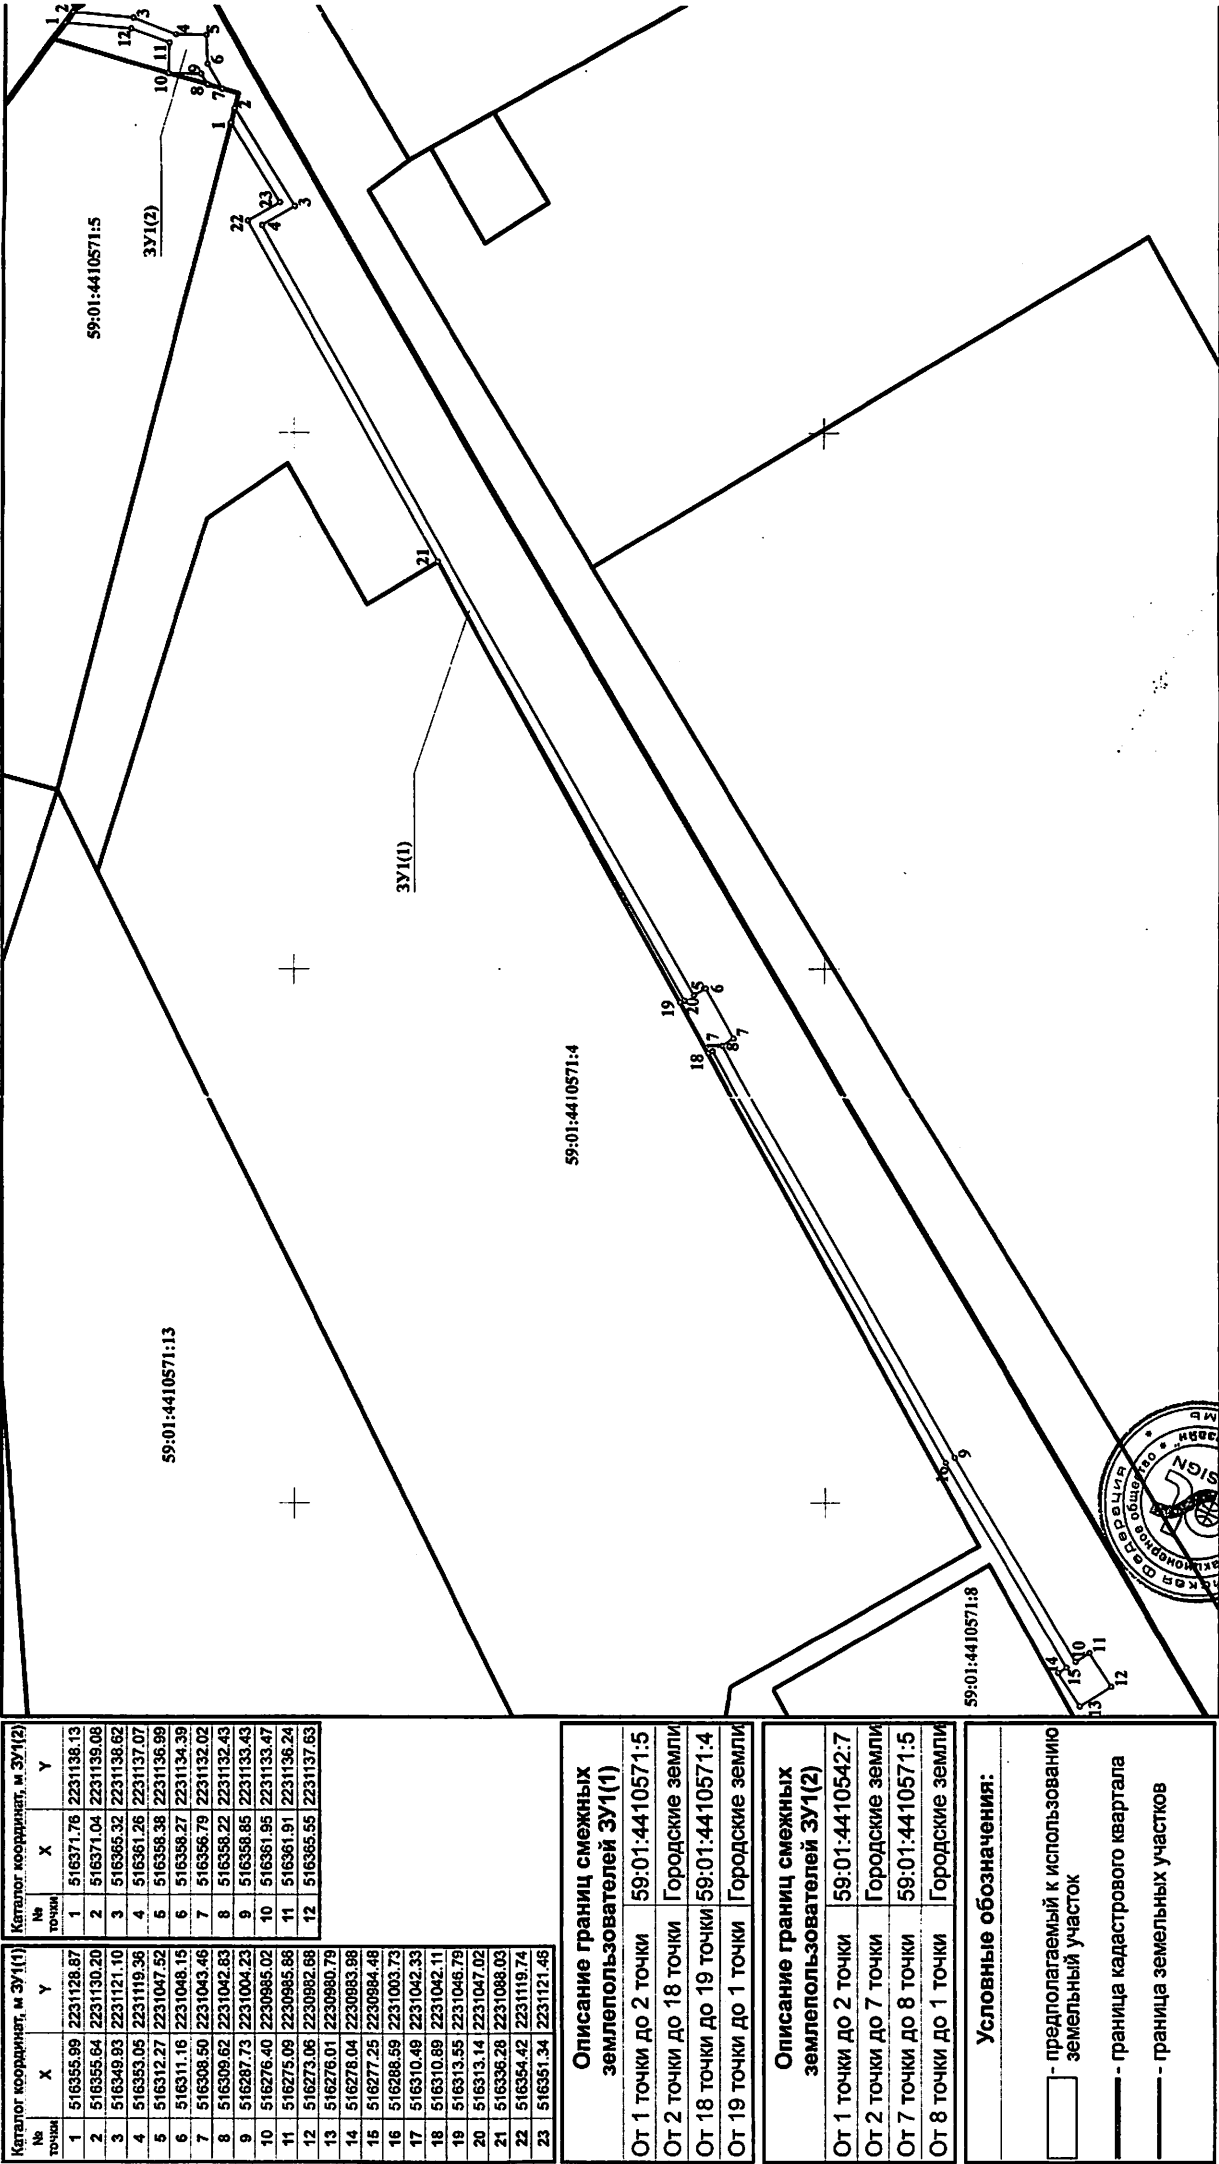

Каталог: координаты, м. ЗУ(1)			
№ точки	X	Y	
1	516355.99	223128.87	
2	516355.64	223130.20	
3	516349.93	223121.10	
4	516353.05	223119.36	
5	516312.27	223104.52	
6	516311.16	223104.15	
7	516308.50	223104.46	
8	516309.62	223104.83	
9	516287.73	223100.23	
10	516276.40	223098.02	
11	516275.09	223098.86	
12	516273.06	223098.68	
13	516276.01	223098.79	
14	516276.04	223098.98	
15	516277.25	223098.48	
16	516286.59	223100.73	
17	516310.49	223104.33	
18	516310.89	223104.11	
19	516313.55	223104.79	
20	516313.14	223104.02	
21	516336.28	223108.03	
22	516354.42	223119.74	
23	516351.34	223121.45	

Каталог: координаты, м. ЗУ(2)			
№ точки	X	Y	
1	516371.76	223138.13	
2	516371.04	223139.08	
3	516365.32	223138.62	
4	516361.26	223137.07	
5	516358.38	223136.99	
6	516358.27	223134.39	
7	516356.79	223132.02	
8	516358.22	223132.43	
9	516358.85	223133.43	
10	516361.95	223133.47	
11	516361.91	223136.24	
12	516365.55	223137.63	

Описание границ смежных землепользователей ЗУ(1)		
От 1 точки до 2 точки	59:01:4410571:5	
От 2 точки до 18 точки	Городские земли	
От 18 точки до 19 точки	59:01:4410571:4	
От 19 точки до 1 точки	Городские земли	

Описание границ смежных землепользователей ЗУ(2)		
От 1 точки до 2 точки	59:01:4410542:7	
От 2 точки до 7 точки	Городские земли	
От 7 точки до 8 точки	59:01:4410571:5	
От 8 точки до 1 точки	Городские земли	

Условные обозначения:	
<div></div>	- предполагаемый к использованию земельный участок
<div></div>	- граница кадастрового квартала
<div></div>	- граница земельных участков

Заявитель: И.В. Курдюков 12.09.17

М 1:500