



АДМИНИСТРАЦИЯ ГОРОДА ПЕРМИ  
ДЕПАРТАМЕНТ ЗЕМЕЛЬНЫХ ОТНОШЕНИЙ

РЕШЕНИЕ

о размещении объектов № 434 от 30.03.2018

г.Пермь, ул.Сибирская,15

Департамент земельных отношений Администрации города Перми в соответствии с пунктом 3 ст. 39.36 Земельного кодекса Российской Федерации, Положением о порядке и условиях размещения объектов на землях или земельных участках, находящихся в государственной или муниципальной собственности, на территории Пермского края без предоставления земельных участков и установления сервитутов, утвержденного Постановлением Правительства Пермского края от 22.07.2015 № 478-п

**разрешает** ОАО «МРСК Урала» (ИНН 6671163413, ОГРН 1056604000970, место нахождения: 620026, Свердловская область, г. Екатеринбург, ул. Мамина-Сибиряка, д. 140)

**размещение объекта** реконструкция КЛ 10 кВ ПС Бахаревка Транзит № 12, 13 ПС-РП-29

**на землях:** государственная собственность на которые не разграничена

**на срок** 11 месяцев

**способ размещения объекта:** подземный

**местоположение:** г. Пермь, Свердловский район, ул. Анвара Гатауллина / ул. Солдатова / ул. Куйбышева

Территория, согласно схеме, расположена в зоне с особым условием использования территорий: приаэродромная территория аэродрома аэропорта Большое Савино, охранные зоны объектов электросетевого хозяйства, охранный зона тепловой сети, водоохранная зона, прибрежная защитная полоса.

ОАО «МРСК Урала»:

1. соблюдать правила охранных зон воздушного пространства, установленные постановлением Правительства Российской Федерации от 11.03.2010 № 138 «Об утверждении Федеральных правил использования воздушного пространства Российской Федерации»;
2. соблюдать порядок использования земельных участков, установленный постановлением Правительства Российской Федерации от 24.02.2009 № 160 «О порядке установления охранных зон объектов электросетевого хозяйства и особых условий использования земельных участков, расположенных в границах таких зон»;
3. соблюдать типовые правила охраны коммунальных тепловых сетей, утвержденные Приказом Министерства архитектуры, строительства и жилищно-коммунального хозяйства Российской Федерации от 17.08.1992 № 197 «О типовых правилах охраны коммунальных тепловых сетей»;
4. соблюдать правила водоохранной зоны и прибрежной защитной полосы, установленные статьей 65 Водного Кодекса Российской Федерации.

**Приложение:** схема предполагаемых к использованию земель или части земельного участка (на 3 л. в 1 экз.)

Заместитель начальника отдела  
предоставления земельных участков



Н.М.Санникова

1.134113

Ученый

Ува. Аутора

5618

80

**Вид разрешенного использования земельного участка: отсутствует**

КАТАЛОГ КООРДИНАТ, м

**ОПИСАНИЕ ГРАНИЦ СМЕЖНЫХ ЗЕМЛЕПОЛЬЗОВАТЕЛЕЙ:**

**ВЕРНО**

**Заявитель: ОАО "ИРСК-Урал"**

**M.П.**

— существующая часть границ, являющаяся в ЕП границей о которой достаточно для определения ее местонахождения

- граница проектируемого размещения Объекта

- обозначение территории проектируемого размещения объекта
- характерная точка границы территории размещения объекта

---

# СХЕМА ПРЕДПОЛАГАЕМЫХ К ИСПОЛЬЗОВАНИЮ ЗЕМЕЛЬ ИЛИ ЧАСТИ ЗЕМЕЛЬНОГО УЧАСТКА

Лист 1

Объект: Реконструкция КЛ 10 кВ ПС Бахаревка Транзит № 12,13 ПС-РП-29


Местоположение: Пермский край, г. Пермь, Свердловский район, ул. Солдатова/ул. Куйбышева *ул. Анкара*

Площадь земель или части земельного участка, кв.м.: 5618

Категория земель: земли населенных пунктов

Вид разрешенного использования земельного участка: отсутствует

Участок 2

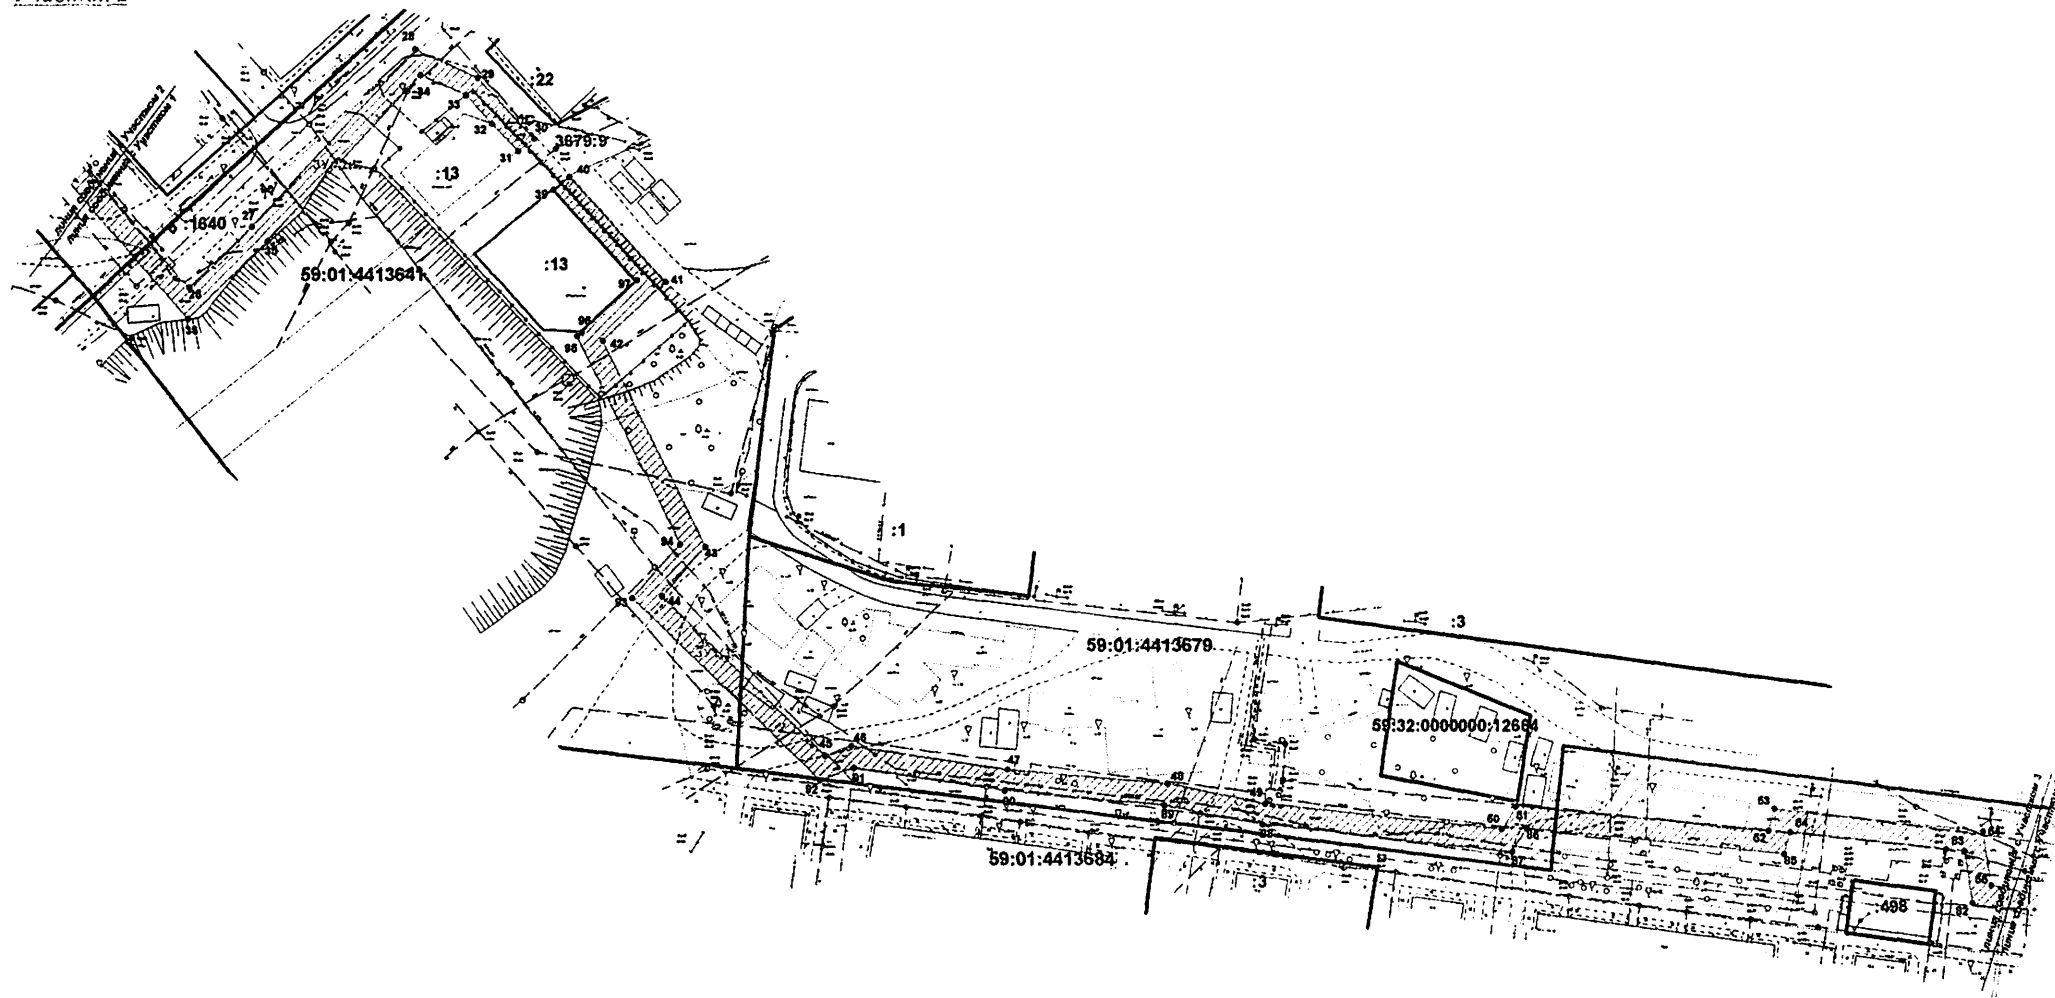

Каталог координат и Описание границ смежных землепользователей  
представлены на Листе 1.

Масштаб 1:1000

## УСЛОВНЫЕ ОБОЗНАЧЕНИЯ:

- 59:01:4411067 - кадастровый номер кадастрового квартала
- 17 - номер учетного земельного участка
- граница кадастрового квартала
- существующая часть границы, имеющаяся в ЕГРН сведения о которой достаточны для определения ее местоположения
- граница проектируемого размещения Объекта
- обозначение территории проектируемого размещения Объекта
- — характерная точка границы территории размещения Объекта

ВЕРНО  
Заявитель: \_ОАО "МРСК-Урала"

М.П.  
для представления на  
государственный кадастровый учет

*И.А. Анкара*  
по *договору*  
№ *17/21/394* 2018 г. от *15.02.2018*

Участок 4

Участок 2

59:01:4413683

59:01:4413682

:19

:20

:21

:22

:486

:5

59:01:4413682

59:01:4411453

Масштаб 1:1000

УСЛОВНЫЕ ОБОЗНАЧЕНИЯ:

- 59:01:4411067 - кадастровый номер кадастрового квартала
- 7 - номер учтенного земельного участка
- граница кадастрового квартала
- существующая часть границы, имеющаяся в ЕПРН сведения о которой достаточны для определения ее местоположения
- граница проектируемого размещения Объекта
- обозначение территории проектируемого размещения Объекта
- - характерная точка границы территории размещения Объекта

# СХЕМА ПРЕДПОЛАГАЕМЫХ К ИСПОЛЬЗОВАНИЮ ЗЕМЕЛЬ ИЛИ ЧАСТИ ЗЕМЕЛЬНОГО УЧАСТКА

Объект: Реконструкция КЛ 10 кВ ПС Бахаревка Транзит № 12, 13 ПС-РП-29

Местоположение:

Пермский край, г. Пермь, Свердловский район, ул. Солдатова/ул. Куйбышева *ул. Анварова*

Площадь земель или части земельного участка, кв.м.: 5618

Категория земель: земли населенных пунктов

Вид разрешенного использования земельного участка: отсутствует

Каталог координат и Описание границ смежных землепользователей представлены на Листе 1.

ВЕРНО

Заявитель: \_ОАО "МРСК-Урала"

М.П.

для размещения на кадастровом плане территории

*И.В. Мещеряков*  
 № 099/2018-8018 от 15.02.2018