



АДМИНИСТРАЦИЯ ГОРОДА ПЕРМИ  
ДЕПАРТАМЕНТ ЗЕМЕЛЬНЫХ ОТНОШЕНИЙ

РЕШЕНИЕ

о размещении объектов № 442 от 02.04.2018

г. Пермь, ул. Сибирская, 15

Департамент земельных отношений администрации города Перми в соответствии с пунктом 3 статьи 39.36 Земельного кодекса Российской Федерации, Положением о порядке и условиях размещения объектов на землях или земельных участках, находящихся в государственной или муниципальной собственности, на территории Пермского края без предоставления земельных участков и установления сервитутов, утвержденного постановлением Правительства Пермского края от 22.07.2015 № 478-п

**разрешает** ПАО «Трест № 14» (ИНН 5902183908, ОГРН 1025900513781, место нахождения: 614016, Пермский край, г. Пермь, ул. Куйбышева, 82)

**размещение объекта** линейные сооружения канализации (в том числе ливневой) и водоотведения, для размещения которых не требуется разрешения на строительство

**на землях:** государственная собственность на которые не разграничена

**на срок** 11 месяцев

**местоположение:** Пермский край, г. Пермь, Дзержинский район, ул. Толмачева, ул. Окулова

**способ размещения объекта:** подземный

Территория расположена в зонах с особыми условиями использования территорий: охранный зона объектов электросетевого хозяйства, приаэродромная территория аэродрома аэропорта Большое Савино; в зоне ограничения высотности: не более 20 метров.

ПАО «Трест № 14»:

1. Соблюдать порядок использования земельных участков, установленный постановлением Правительства Российской Федерации от 24.02.2009 № 160 «О порядке установления охранных зон объектов электросетевого хозяйства и особых условий использования земельных участков, расположенных в границах таких зон»;

2. Соблюдать правила охранных зон воздушного пространства, установленные постановлением Правительства Российской Федерации от 11.03.2010 № 138 «Об утверждении Федеральных правил использования воздушного пространства Российской Федерации»;

3. В соответствии с пунктом 7(2) Положения о порядке и условиях размещения объектов на землях или земельных участках, находящихся в государственной или муниципальной собственности, на территории Пермского края без предоставления земельных участков и установления сервитутов,

утвержденного постановлением Правительства Пермского края от 22.07.2015 № 478-п, представить в департамент земельных отношений администрации города Перми в течении 1 месяца с момента размещения объектов материалы контрольной геодезической съемки размещенных объектов на бумажном и электронном носителях на безвозмездной основе.

В соответствии со статьей 20<sup>1</sup> Закона Пермского края от 14.09.2011 № 805-ПК «О градостроительной деятельности в Пермском крае» ПАО «Трест № 14»:

1. Не позднее чем за 10 рабочих дней до начала строительства и (или) реконструкции безвозмездно передает в департамент градостроительства и архитектуры администрации города Перми один экземпляр копий разделов проектной документации, предусмотренных пунктом 1 части 12 статьи 48 Градостроительного кодекса Российской Федерации;

2. В течение 10 рабочих дней после окончания работ по строительству, реконструкции безвозмездно передает в департамент градостроительства и архитектуры администрации города Перми схему, отображающую расположение объекта и сетей инженерно-технического обеспечения, подписанную застройщиком ПАО «Трест № 14».

**Приложение:** схема предполагаемых к использованию земель или части земельного участка на 1 л. в 1 экз.

Заместитель начальника отдела  
предоставления земельных участков



Н.М. Санникова



Заявитель

*И.И. Трест 1/4 по адресности*  
*Деметров В.И.*  
 МП (подпись, расшифровка подписи) *Викторова*

## Схема предполагаемых к использованию земель или части земельного участка

Объект: Линейные сооружения канализации (в том числе ливневой) и водоотведения, для размещения которых не требуется разрешения на строительство


Местоположение: г. Пермь, Дзержинский район, ул. Толмачева, ул. Окулова

Площадь земельного участка: 198 кв. м

Категория земель: земли населенных пунктов

Вид разрешенного использования (при наличии): -

Кадастровый номер земельного участка (при наличии): -

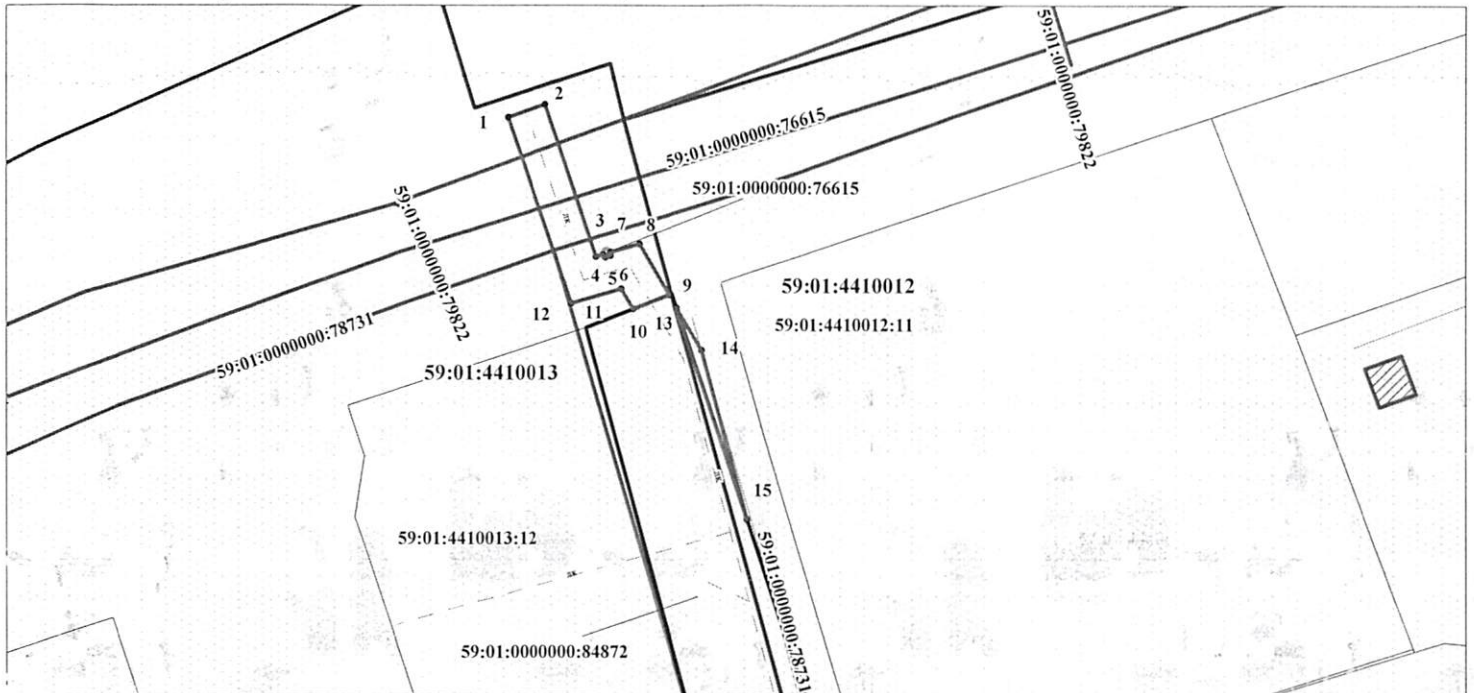

Каталог координат поворотных точек  
 Система координат: МСК-59

Масштаб 1:1000

Условные обозначения

Условный номер земельного участка		
Площадь земельного участка 198 кв.м		
Обозначение характерных точек границ		
Координаты, м	X	Y
1	2	3
1	517870,01	2229329,25
2	517871,68	2229334,13
3	517851,75	2229340,84
4	517852,02	2229341,76
5	517851,67	2229342,06
6	517851,89	2229342,76
7	517852,35	2229342,78
8	517853,39	2229346,55
9	517846,78	2229350,44
10	517844,89	2229345,7
11	517847,53	2229344,15
12	517845,6	2229337,58
1	517870,01	2229329,25
13	517845,07	2229351,45
14	517839,46	2229354,74
15	517817,23	2229360,67
13	517845,07	2229351,45

- 59:01:4410013 - кадастровый номер квартала;
- 59:01:0000000:84872 - кадастровый номер земельного участка;
- — — — — граница кадастрового квартала;
- — — — — существующая часть границы, имеющиеся в ГКН сведения о которой достаточны для определения ее местоположения;
- — — — — вновь образованная часть границы земельного участка;
- 1 - новая характерная точка границы, сведения о которой позволяют однозначно определить ее положение на местности.
- 59.32.2.857
- Зона с особыми условиями использования - Приаэродромная территория аэродрома аэропорта Большое Савино 6613515
- Граница муниципального образования Пермский городской округ 59.01.2.113
- Зона действия параметра предельной высоты не более 20 метров 59.01.1.5
- Зона обслуживания промышленности, торговли, складирования и мелкого производства (Ц-6)

Описание границ смежных землепользований:

от точки 1 до точки 9 - земли г. Перми

от точки 9 до точки 10 - граница земельного участка с кадастровым номером 59:01:0000000:84872, расположенного по адресу:

Пермский край, г. Пермь, ул. Толмачева, (от ул. Окулова до ул. Монастырская)

от точки 10 до точки 1 - земли г. Перми