



АДМИНИСТРАЦИЯ ГОРОДА ПЕРМИ
ДЕПАРТАМЕНТ ЗЕМЕЛЬНЫХ ОТНОШЕНИЙ

РЕШЕНИЕ

о размещении объектов № 444 от 02.04.2018

г. Пермь, ул. Сибирская, 15

Департамент земельных отношений администрации города Перми в соответствии с пунктом 3 статьи 39.36 Земельного кодекса Российской Федерации, Положением о порядке и условиях размещения объектов на землях или земельных участках, находящихся в государственной или муниципальной собственности, на территории Пермского края без предоставления земельных участков и установления сервитутов, утвержденным постановлением Правительства Пермского края от 22.07.2015 № 478-п

разрешает ТСЖ «Балатово-3» (ИНН 5905024790, ОГРН 10259011220828, место нахождения: 614022, Пермский край, г. Пермь, ул. Семченко, 6)

размещение объекта: элементы благоустройства территории и малые архитектурные формы (беседки, ротонды, веранды, навесы, скульптуры, остановочные павильоны, фонари, урны для мусора, приспособления для озеленения, скамейки и мостики)

на землях: государственная собственность на которые не разграничена

на срок: 1 год

местоположение: г. Пермь, Индустриальный район, ул. Семченко, 6

Территория, согласно схеме, расположена в зоне с особыми условиями использования территорий: приаэродромная территория аэродрома аэропорта Большое Савино.

ТСЖ «Балатово-3» соблюдать правила охранных зон воздушного пространства, установленные постановлением Правительства Российской Федерации от 11.03.2010 № 138 «Об утверждении Федеральных правил использования воздушного пространства Российской Федерации».

Приложение: схема предполагаемых к использованию земель или части земельного участка на 1 л. в 1 экз.

Заместитель начальника отдела
предоставления земельных участков



Н.М. Санникова

Схема предполагаемых к использованию земель или части земельного участка :


Объекты: «Элементы благоустройства территории и малые архитектурные формы (беседки, ротонды, веранды, навесы, скульптуры, остановочные павильоны, фонари, урны для мусора, приспособления для озеленения, скамейки и мостики)

Местоположение : г. Пермь, Индустриальный район, ул.Семченко, дом 6

Категория земель : земли населенных пунктов

Вид разрешенного использования : --

Площадь : 3У1-425 кв.м.

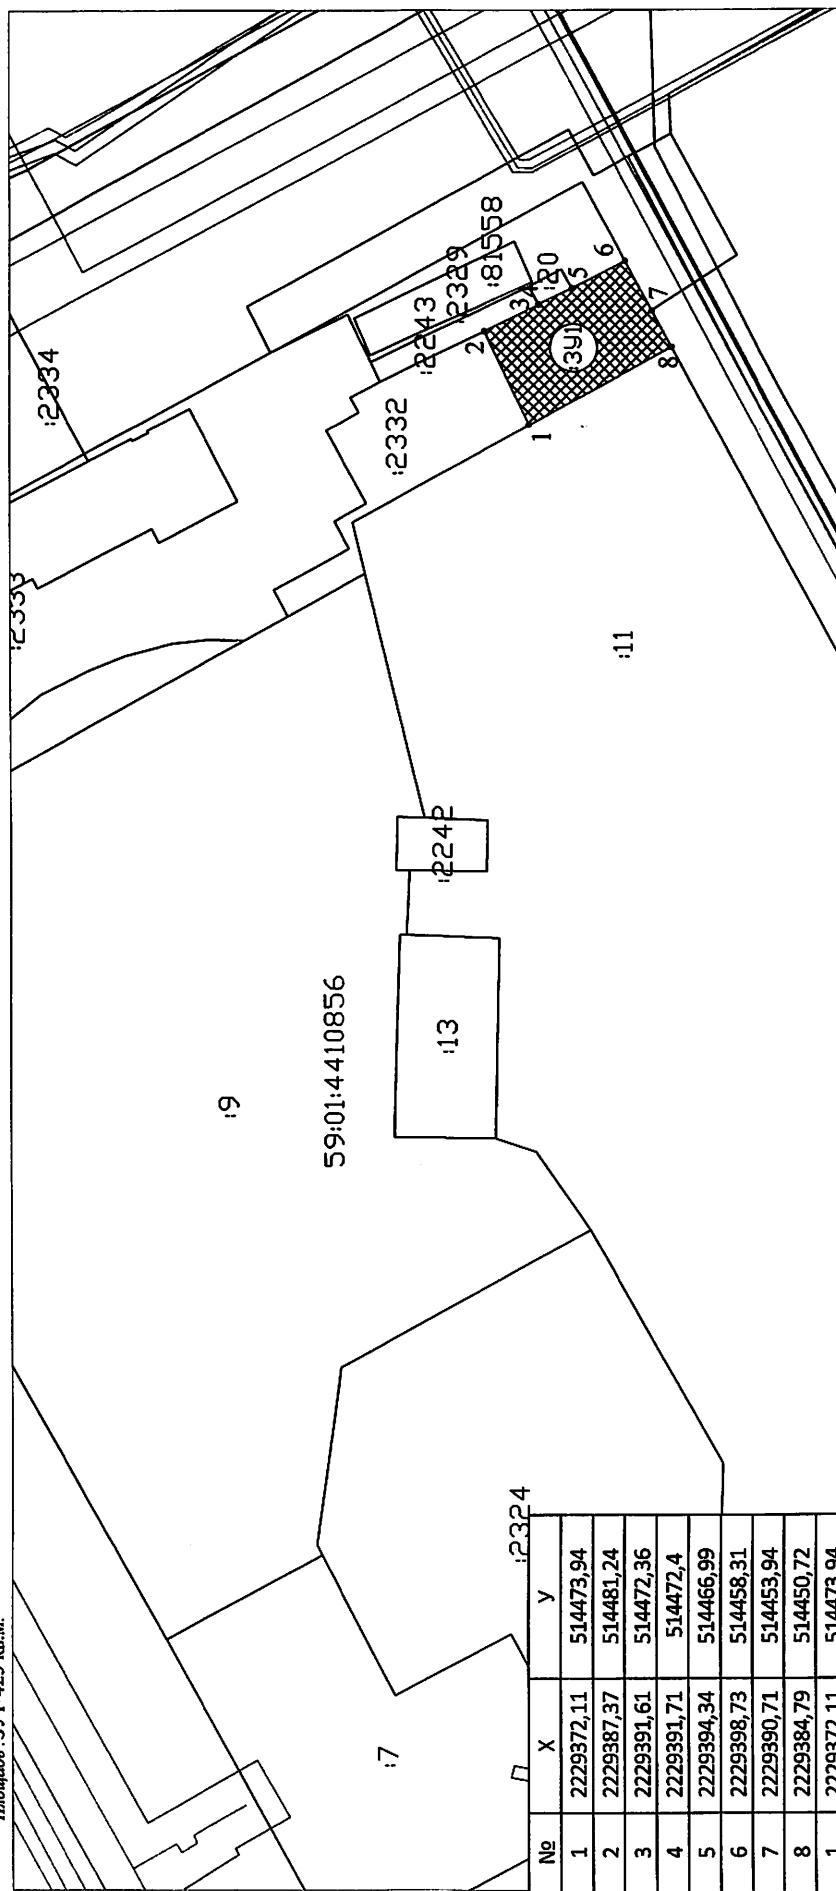

Условные обозначения:

— границы земельных участков, установленные в соответствии с земельным законодательством

■ — обозначение образуемого земельного участка

59:01:2102001 — написание номеров кадастровых карт/планов


:141 — написание кадастрового номера земельного участка

:3У1 — обозначение земельного участка, образуемого под объект

▲ — обозначение поворотной точки полосы отвода

— — — — — обозначение границы испрашиваемого участка

Масштаб 1:500

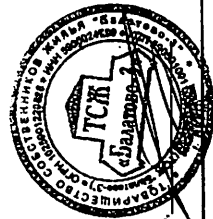

Согласовано: Председатель правления ТСЖ "Балатого-3" Аверин И.Б.