



АДМИНИСТРАЦИЯ ГОРОДА ПЕРМИ  
ДЕПАРТАМЕНТ ЗЕМЕЛЬНЫХ ОТНОШЕНИЙ

РЕШЕНИЕ

о размещении объектов № 448 от 02.04.2018

г. Пермь, ул. Сибирская, 15

Департамент земельных отношений Администрации города Перми в соответствии с пунктом 3 ст. 39.36 Земельного кодекса Российской Федерации, Положением о порядке и условиях размещения объектов на землях или земельных участках, находящихся в государственной или муниципальной собственности, на территории Пермского края без предоставления земельных участков и установления сервитутов, утвержденным Постановлением Правительства Пермского края от 22.07.2015 № 478-п

**разрешает** ООО «Новогор-Прикамье» (ИНН 5902817382, ОГРН 1035900082206, место нахождения: 614065, Пермский край, г. Пермь, ул. Свйазева, 35)

**способ размещения объекта:** подземный

**размещение объекта** сеть водопровода Д-300 мм внутри квартала от здания по ул. Краснополянской, 26 до здания по ул. Невинской, 25

**на землях:** государственная собственность на которые не разграничена

**на срок** 11 месяцев

**местоположение** Пермский край, г. Пермь, Свердловский район, ул. Краснополянская

Территория, согласно схеме, расположена в зонах с особым условием использования территории: приаэродромная территория аэродрома аэропорта Большое Савино; охранная зона объектов электросетевого хозяйства.

ООО «Новогор-Прикамье»:

1. соблюдать правила охранных зон воздушного пространства, установленные Постановлением Правительства Российской Федерации от 11.03.2010 № 138 «Об утверждении Федеральных правил использования воздушного пространства Российской Федерации»;

2. соблюдать порядок использования земельных участков, установленный Постановлением Правительства Российской Федерации от 24.02.2009 № 160 «О порядке установления охранных зон объектов электросетевого хозяйства и особых условий использования земельных участков, расположенных в границах таких зон»;

3. в соответствии с пунктом 7(2) Положения о порядке и условиях размещения объектов на землях или земельных участках, находящихся в государственной или муниципальной собственности, на территории Пермского края без предоставления земельных участков и установления сервитутов, утвержденного Постановлением Правительства Пермского края от 22.07.2015

№ 478-п, представить в департамент земельных отношений администрации города Перми в течении 1 месяца с момента размещения объектов материалы контрольной геодезической съемки размещенных объектов на бумажном и электронном носителях на безвозмездной основе.

В соответствии со статьей 20<sup>1</sup> Закона Пермского края от 14.09.2011 № 805-ПК «О градостроительной деятельности в Пермском крае» ООО «Новогор-Прикамье»:

1. Не позднее, чем за 10 рабочих дней до начала строительства и реконструкции безвозмездно передать в департамент градостроительства и архитектуры администрации города Перми один экземпляр копий разделов проектной документации, предусмотренных пунктом 1 части 12 статьи 48 Градостроительного кодекса Российской Федерации.

2. В течение 10 рабочих дней после окончания работ по строительству, реконструкции безвозмездно передать в департамент градостроительства и архитектуры администрации города Перми схему, отображающую расположение объекта и сетей инженерно-технического обеспечения, подписанную застройщиком (техническим заказчиком).

#### **Приложение:**

Схема предполагаемых к использованию земель или части земельного участка (на 1 л. в 1 экз.).

Заместитель начальника отдела  
предоставления земельных участков



Н.М. Санникова


Схема предполагаемых к использованию земель или части земельного участка

Объект: "Строительство сети водопровода Д-300мм внутри квартала от здания по ул. Краснополянская, 26 до здания по ул. Невинская, 25".  
Местоположение: г. Пермь, Свердловский район, ул. Краснополянская.  
Площадь земель: 271 кв.м.  
Категория земель: земли населенных пунктов.  
Вид разрешенного использования:

Каталог координат, м		
Система координат МСК-59		
№ точки границы	X	Y
Участок 1		
1	513480,76	2233702,42
2	513456,05	2233688,10
3	513452,32	2233697,70
4	513452,23	2233685,08
5	513480,68	2233685,38
Участок 2		
6	513480,88	2233726,41
7	513451,08	2233774,18
8	513448,41	2233773,56
9	513480,81	2233712,81

Описание границ смежных землепользователей:


- от 1 точки до 3 точки - земельный участок с кадастровым номером 59:01:4411056:3;
- от 3 точки до 1 точки - муниципальные земли;
- от 6 точки до 7 точки - муниципальные земли;
- от 7 точки до 8 точки - земельный участок с кадастровым номером 59:01:0000000:41631;
- от 8 точки до 9 точки - земельный участок с кадастровым номером 59:01:4411056:3;
- от 9 точки до 6 точки - муниципальные земли.

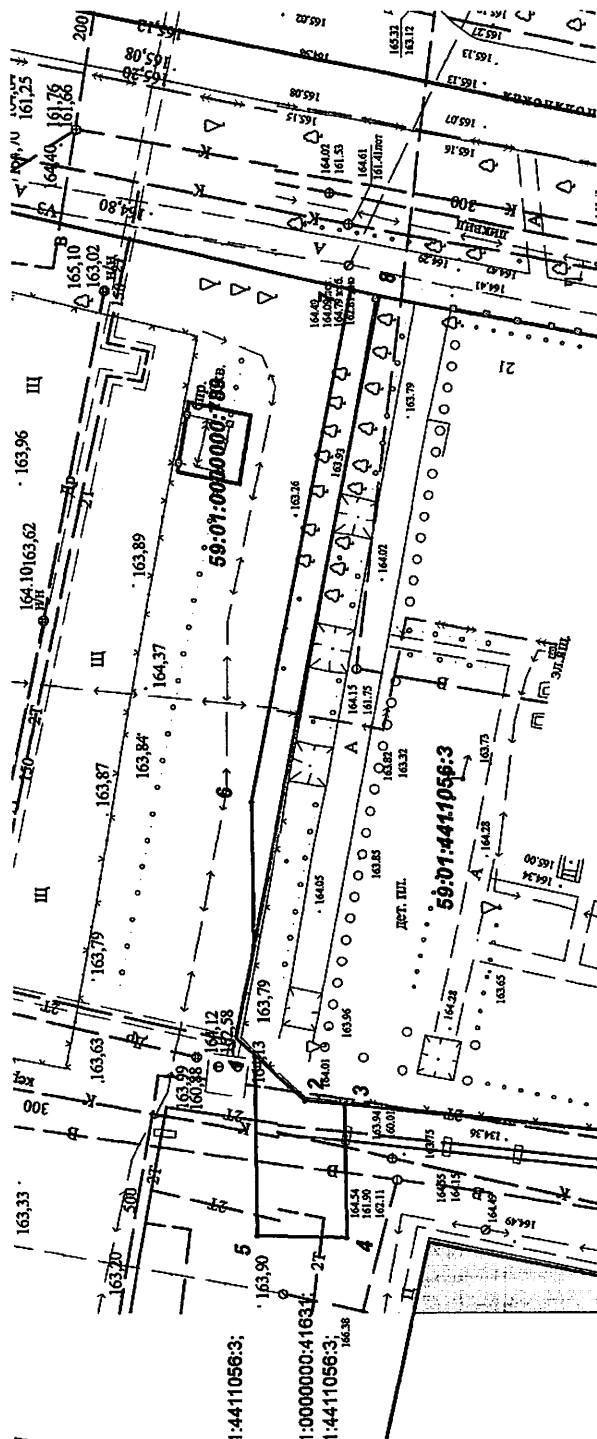

Масштаб 1:500

Условные обозначения

- граница земель, предполагаемых к использованию
- граница кадастрового квартала
- граница существующего земельного участка
- кадастровый номер земельного участка
- номер кадастрового квартала
- характерная точка границы, сведения о которой позволяют однозначно определить ее положение на местности

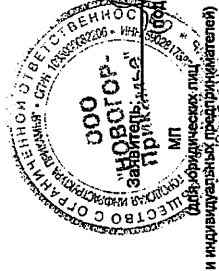

Верно  
подпись, расшифровка подписи)  
и индивидуальных предпринимателей)