



АДМИНИСТРАЦИЯ ГОРОДА ПЕРМИ
ДЕПАРТАМЕНТ ЗЕМЕЛЬНЫХ ОТНОШЕНИЙ

РЕШЕНИЕ
о размещении объектов № 459 от 05.04.2018

г.Пермь, ул.Сибирская,15

Департамент земельных отношений Администрации города Перми в соответствии с пунктом 3 ст. 39.36 Земельного кодекса Российской Федерации, Положением о порядке и условиях размещения объектов на землях или земельных участках, находящихся в государственной или муниципальной собственности, на территории Пермского края без предоставления земельных участков и установления сервитутов, утвержденного Постановлением Правительства Пермского края от 22.07.2015 № 478-п

разрешает ООО «Офисный центр» (ИНН 5902217650, ОГРН 1095902005286, место нахождения: 614000, Пермский край, г. Пермь, ул. Монастырская, д. 15, оф. 308А)

размещение объекта проезды, в том числе вдольтрассовые, и подъездные дороги, для размещения которых не требуется разрешения на строительство

на землях: государственная собственность на которые не разграничена
на срок 11 месяцев

местоположение: г. Пермь, Дзержинский район, ул. Локомотивная

Территория, согласно схеме, расположена в зоне с особым условием использования территории: приаэродромная территория аэродрома аэропорта Большое Савино, охранная зона тепловой сети.

ООО «Офисный центр»:

1. соблюдать правила охранных зон воздушного пространства, установленные Постановлением Правительства Российской Федерации от 11.03.2010 № 138 «Об утверждении Федеральных правил использования воздушного пространства Российской Федерации»;

2. соблюдать типовые правила охраны коммунальных тепловых сетей, утвержденные Приказом Министерства архитектуры, строительства и жилищно-коммунального хозяйства Российской Федерации от 17.08.1992 №197 «О типовых правилах охраны коммунальных тепловых сетей».

Приложение: схема предполагаемых к использованию земель или части земельного участка (на 1 л. в 1 экз.)

Заместитель начальника отдела
предоставления земельных участков



Н.М.Санникова

Схема предполагаемых к использованию земель или части земельного участка

Объекты: проезды, в том числе вдольтрассовые, и подъездные дороги, для размещения которых не требуется разрешения на строительство.


Местоположение: кадастровый квартал 59:01:4415031, расположенный по адресу: Пермский край, г. Пермь, Дзержинский район, ул. Локомотивная.

Площадь земель или части земельного участка: 568 кв.м.

Категория земель: земли населенных пунктов

Вид разрешенного использования: _____

(при наличии)

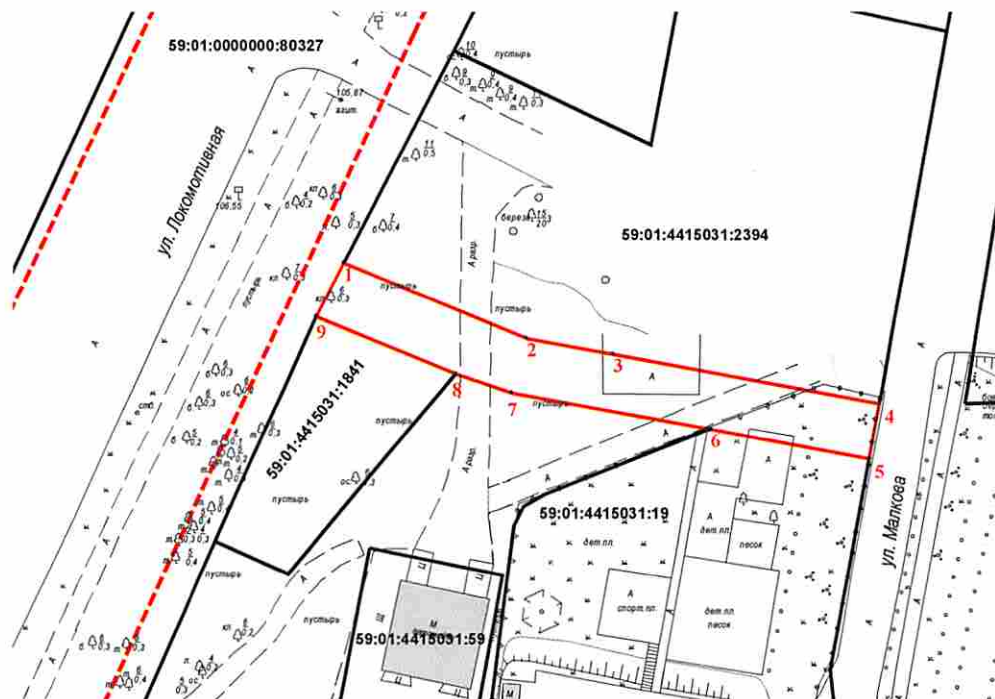

Масштаб 1:1000

Условные обозначения

- Граница участка
- Границы смежных земельных участков
- 59:01:4415031:2394 Кадастровый номер участка в квартале
- - - Красные линии

Каталог координат, м		
№ точки границы	X	Y
1	516706,65	2228960,15
2	516696,51	2228984,19
3	516694,33	2228995,55
4	516687,58	2229030,76
5	516680,26	2229029,40
6	516684,29	2229008,35
7	516689,29	2228982,00
8	516691,88	2228974,74
9	516699,59	2228956,47

Описание границ смежных землепользователей:

от т. 1 до т. 4 - земельный участок
с кадастровым номером 59:01:4415031:2394;

от т. 5 до т. 6 - земельный участок
с кадастровым номером 59:01:4415031:19;

от т. 8 до т. 9 - земельный участок
с кадастровым номером 59:01:4415031:1841;

от т. 9 до т. 1 - земельный участок
с кадастровым номером 59:01:0000000:80327.



Верно