



АДМИНИСТРАЦИЯ ГОРОДА ПЕРМИ
ДЕПАРТАМЕНТ ЗЕМЕЛЬНЫХ ОТНОШЕНИЙ

РЕШЕНИЕ

о размещении объектов № 709 от 21.05.2018

г. Пермь, ул. Сибирская, 15

Департамент земельных отношений администрации города Перми в соответствии с пунктом 3 ст. 39.36 Земельного кодекса Российской Федерации, Положением о порядке и условиях размещения объектов на землях или земельных участках, находящихся в государственной или муниципальной собственности, на территории Пермского края без предоставления земельных участков и установления сервитутов, утвержденным постановлением Правительства Пермского края от 22.07.2015 № 478-п

разрешает ОАО «МРСК Урала» (ИНН 6671163413, ОГРН 1056604000970, место нахождения: 620026, Свердловская область, г. Екатеринбург, ул. Мамина-Сибиряка, 140)

размещение объекта: опоры ВЛ 6 кВ ф. Чапаева, входящие в состав электросетевого комплекса «Подстанция 35/6 кВ «Восточная»»

способ размещения объекта: наземный

на землях: государственная собственность на которые не разграничена

на срок: 49 лет

местоположение: г. Пермь, Орджоникидзевский район.

Территория, согласно схеме, расположена в зонах с особыми условиями использования территорий: охранный зона объектов электросетевого хозяйства, приаэродромная территория аэродрома аэропорта Большое Савино; санитарно-защитная зона 1, 2 и 3 водоводов.

ОАО «МРСК Урала»:

1. Соблюдать правила охраны электрических сетей, установленные постановлением Правительства Российской Федерации от 24.02.2009 № 160 «О порядке установления охранных зон объектов электросетевого хозяйства и особых условий использования земельных участков, расположенных в границах таких зон».

2. Соблюдать правила охранных зон воздушного пространства, установленные постановлением Правительства Российской Федерации от 11.03.2010 № 138 «Об утверждении Федеральных правил использования воздушного пространства Российской Федерации».

3. Соблюдать санитарные правила и нормы, установленные постановлением Главного государственного санитарного врача Российской Федерации

от 14.03.2002 № 10 «О введении в действие санитарных правил и норм «Зоны санитарной охраны источников водоснабжения и водопроводов питьевого назначения. СанПиН 2.1.4.1110-02».

Приложение:

Схема предполагаемых к использованию земель или части земельного участка с координатами поворотных точек границы земельного участка (на 1 л. в 1 экз.).

И.о. заместителя начальника отдела
предоставления земельных участков



Н.В. Царегородцева

Схема предполагаемых к использованию земель или части земельного участка


Объект : опоры ВЛ 6кВ ф. Чапаева, входящей в состав электросетевого комплекса "Подстанция 35/6 кВ "Восточная"

Местоположение: город Пермь, Ордоникидзевский район

Площадь земель или части земельного участка, кв.м. 7

Категория земель: Земли населенных пунктов

Вид разрешенного использования:

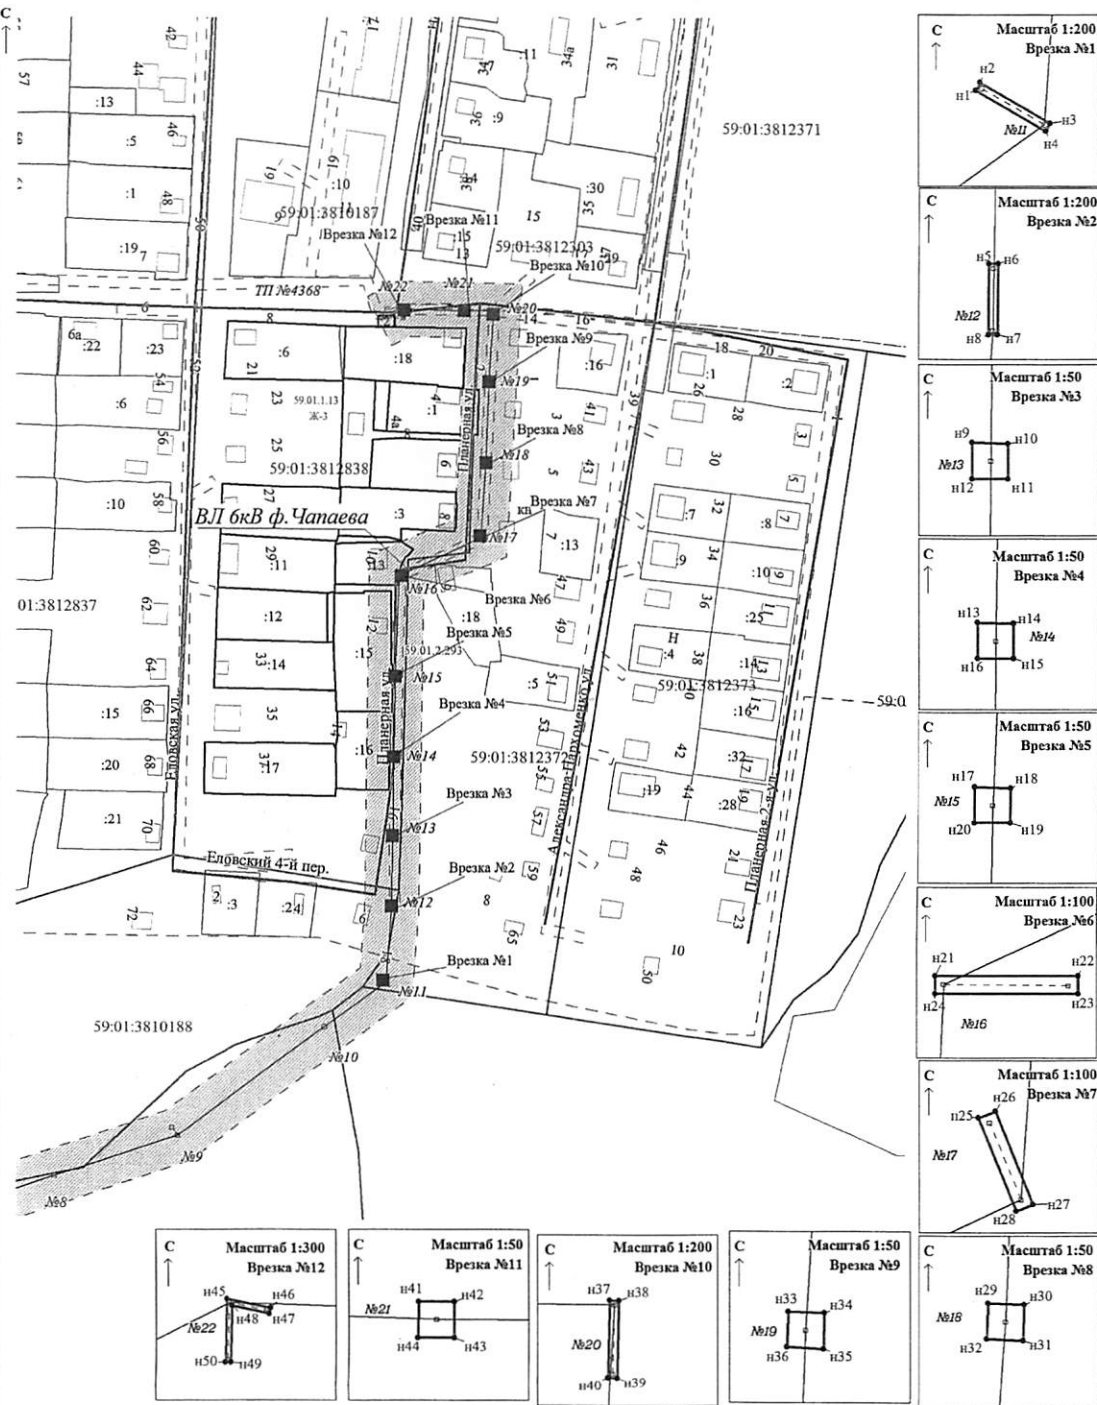

Масштаб 1:2 000

Описание границ смежных землепользователей:

от н1-н1, н5-н5, н9-н9, н13-н13, н17-н17, н21-н21, н25-н25, н29-н29, н33-н33, н37-н37, н41-н41, н45-н45 : земли муниципального образования "города Пермь"

Заявитель:

(подпись, расшифровка подписи)

МП

Верно

(для юридических лиц и индивидуальных предпринимателей)

Условные обозначения:

59:01:3812838

:35

• н1

- номер кадастрового квартала;
- кадастровый номер земельного участка;
- проектируемая поворотная точка и её номер;
- проектируемая граница земельного участка;
- граница кадастрового квартала;
- существующая часть границы, имеющаяся в ЕГРН сведения о которой достаточны для определения ее местоположения ;
- обозначение образуемой части земельного участка, размеры которой не могут быть переданы в масштабе разделов графической части
- границы зон, с особыми условиями использования территории, внесенные в ЕГРН;
- номера зон, с особыми условиями использования территории, внесенные в ЕГРН;;
- Ж-З Зона смешанной застройки индивидуальными жилыми домами, блокированными жилыми домами и многоквартирными домами не выше 4 этажей
- ОХРАННАЯ ЗОНА ВЛ 6 КВ Ф. ЧАПАЕВА

59.01.2.293

59.01.1.13

59.01.2.293

Обозначение характерных точек границ	Координаты, м	
	X	Y
1	2	3
н1	524916.04	2238665.96
н2	524916.34	2238666.13
н3	524914.77	2238668.83
н4	524914.46	2238668.65
н1	524916.04	2238665.96
н5	524945.39	2238670.43
н6	524945.39	2238670.78
н7	524942.65	2238670.77
н8	524942.65	2238670.42
н5	524945.39	2238670.43
н9	524970.99	2238670.65
н10	524970.98	2238671.00
н11	524970.64	2238671.00
н12	524970.64	2238670.65
н9	524970.99	2238670.65
н13	525001.84	2238670.91
н14	525001.83	2238671.26
н15	525001.49	2238671.26
н16	525001.49	2238670.91
н13	525001.84	2238670.91
н17	525033.06	2238671.36
н18	525033.05	2238671.71
н19	525032.71	2238671.71
н20	525032.71	2238671.36
н17	525033.06	2238671.36
н21	525072.12	2238673.08
н22	525072.12	2238675.85
н23	525071.77	2238675.85
н24	525071.77	2238673.08
н21	525072.12	2238673.08
н25	525088.08	2238703.87
н26	525088.21	2238704.20
н27	525088.42	2238704.92
н28	525088.29	2238704.60
н25	525088.08	2238703.87
н29	525115.47	2238706.56
н30	525115.46	2238706.91
н31	525115.11	2238706.90
н32	525115.13	2238706.55
н29	525115.47	2238706.56
н33	525146.62	2238707.82
н34	525146.61	2238708.17
н35	525146.26	2238708.16
н36	525146.28	2238707.81
н33	525146.62	2238707.82
н37	525173.89	2238709.46
н38	525173.88	2238709.81
н39	525170.88	2238709.74
н40	525170.89	2238709.39
н37	525173.89	2238709.46
н41	525173.97	2238698.24
н42	525173.97	2238698.58
н43	525173.62	2238698.58
н44	525173.62	2238698.23
н41	525173.97	2238698.24
н45	525174.76	2238674.94
н46	525174.23	2238677.48
н47	525173.89	2238677.41
н48	525174.37	2238675.25
н49	525171.10	2238675.18
н50	525171.11	2238674.83
н45	525174.76	2238674.94