



АДМИНИСТРАЦИЯ ГОРОДА ПЕРМИ
ДЕПАРТАМЕНТ ЗЕМЕЛЬНЫХ ОТНОШЕНИЙ

РЕШЕНИЕ

о размещении объектов № 727 от 25.05.2018

г. Пермь, ул. Сибирская, 15

Департамент земельных отношений администрации города Перми в соответствии с пунктом 3 ст. 39.36 Земельного кодекса Российской Федерации, Положением о порядке и условиях размещения объектов на землях или земельных участках, находящихся в государственной или муниципальной собственности, на территории Пермского края без предоставления земельных участков и установления сервитутов, утвержденным постановлением Правительства Пермского края от 22.07.2015 № 478-п

разрешает: ООО «СГ «Квартал» (ИНН 5904351788, ОГРН 1175958024890, место нахождения: 614089, г. Пермь, ул.Братская, д. 135/3, кв. 2)

размещение объекта: проезд к земельному участку с кадастровым номером 59:01:0000000:81944

на землях: собственность муниципального образования город Пермь

на срок: 1 год

местоположение: г. Пермь, Орджоникидзевский район, ул. Барнаульская, 26, частично на земельном участке с кадастровым номером 59:01:2912557:4

Территория, согласно схеме, расположена в зонах с особым условием использования территории: охранный зона объектов электросетевого хозяйства, приаэродромной территории аэродрома аэропорта Большое Савино.

ООО «СГ «Квартал»:

1. соблюдать порядок использования земельных участков, установленный постановлением Правительства Российской Федерации от 24.02.2009 № 160 «О порядке установления охранных зон объектов электросетевого хозяйства и особых условий использования земельных участков, расположенных в границах таких зон»;

2. соблюдать правила охранных зон воздушного пространства, установленные постановлением Правительства Российской Федерации от 11.03.2010 № 138 «Об утверждении Федеральных правил использования воздушного пространства Российской Федерации».

ограничение прав: земельный участок полностью располагается на земельном участке, в отношении которого с Филимоновым А.Г. заключено соглашение об установлении сервитута под пожарный проезд.

Приложение: Схема предполагаемых к использованию земель или части земельного участка (на 1 л. в 1 экз.).

И.о. заместителя начальника отдела
предоставления земельных участков



Н.В. Царегородцева

Схема предполагаемых к использованию земель или части земельного участка для проезда

Местоположение: Пермский край, г. Пермь, Орджоникидзевский район, ул. Барнаульская, 26

Площадь земель или части земельного участка: 386 кв.м.


Категория земель: земли населенных пунктов

Вид разрешенного использования: -

Описание границ смежных землепользователей:

- От т.1 до т.2, от т.5 до т.6 - земли общего пользования ул. Карбышева
- От т.2 до т.5, от т.7 до т.8 - земельный участок с кадастровым номером 59:01:2912557:4
- От т.6 до т.7 - земельный участок с кадастровым номером 59:01:2912557:7
- От т.8 до т.9 - земельный участок с кадастровым номером 59:01:0000000:81944
- От т.9 до т.10 - земельный участок с кадастровым номером 59:01:0000000:81943
- От т.10 до т.1 - земельный участок с кадастровым номером 59:01:2912557:9

Обозначение характерных точек границ	Координаты, м (МСК-59, зона 2)	
	X	Y
1	2	3
1	528829,84	2235815,37
2	528830,20	2235818,29
3	528814,61	2235818,20
4	528820,78	2235906,19
5	528839,36	2235903,95
6	528839,61	2235906,94
7	528819,08	2235909,42
8	528818,00	2235909,55
9	528814,03	2235852,89
10	528811,39	2235815,18
11	528826,92	2235815,28

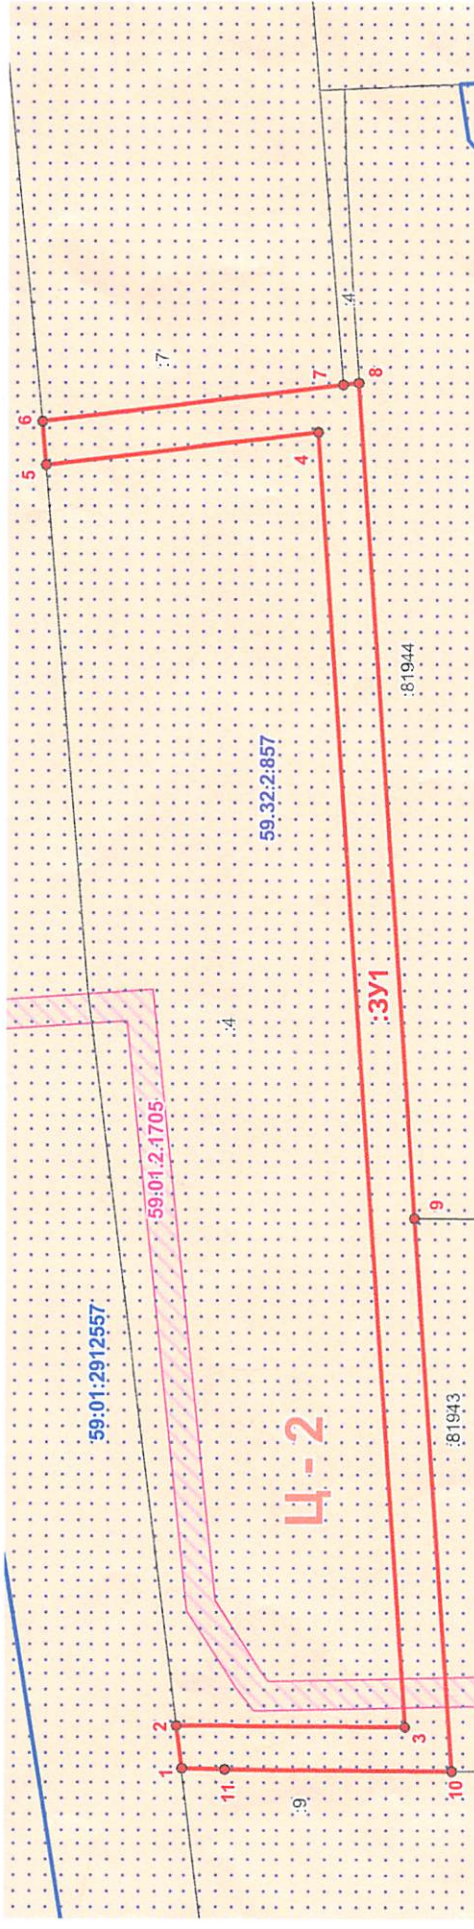

Условные обозначения

- предполагаемый участок земель, на которых планируется размещение прохода, проезда
- граница земельного участка учтенного в ЕГРН
- граница кадастрового квартала

кадастровый номер земельного участка учтенного в ЕГРН

59:01:2912557

:3У1

1.2.3...

Заявитель:

обозначение запрашиваемого земельного участка

обозначение характерных точек границ земель или части земельного участка

А.А. Томасевич

(подпись, расшифровка подписи)



индивидуальных предпринимателей

- Ц-2 территориальная зона - Зона обслуживания и деловой активности местного значения
- зона с особыми условиями использования территории объектов электросетевого хозяйства
- зона с особыми условиями использования территории Приаэродромная территория аэродрома аэропорта Большое Савино

Масштаб 1:500