



АДМИНИСТРАЦИЯ ГОРОДА ПЕРМИ
ДЕПАРТАМЕНТ ЗЕМЕЛЬНЫХ ОТНОШЕНИЙ

РЕШЕНИЕ

о размещении объектов № 744 от 28.05.2018

г. Пермь, ул. Сибирская, 15

Департамент земельных отношений администрации города Перми в соответствии с пунктом 3 ст. 39.36 Земельного кодекса Российской Федерации, Положением о порядке и условиях размещения объектов на землях или земельных участках, находящихся в государственной или муниципальной собственности, на территории Пермского края без предоставления земельных участков и установления сервитутов, утвержденным постановлением Правительства Пермского края от 22.07.2015 № 478-п

разрешает АО «ПЗСП» (ИНН 5903004541, ОГРН 1025900760852, место нахождения: 614031, Пермский край, г. Пермь, ул. Докучаева, 31)

размещение объекта: проезды, в том числе вдольтрассовые, и подъездные дороги, для размещения которых не требуется разрешение на строительство, для многоквартирного жилого дома по ул. 5-я Каховская, 8в

на землях: собственность муниципального образования г. Пермь

на срок: 1 год

местоположение: г. Пермь, Кировский район, ул. Капитана Пирожкова, земельный участок с кадастровым номером 59:01:1713103:22.

Территория, согласно схеме, расположена в зонах с особыми условиями использования территорий: приаэродромная территория аэродрома аэропорта Большое Савино, в зоне образовательного учреждения.

АО «ПЗСП»:

1. Соблюдать правила охранных зон воздушного пространства, установленные постановлением Правительства Российской Федерации от 11.03.2010 № 138 «Об утверждении Федеральных правил использования воздушного пространства Российской Федерации».

2. Соблюдать свод правил СП 42.13330.2011 Градостроительство. Планировка и застройка городских и сельских поселений. Актуализированная редакция СНиП 2.07.01-89* (с Поправкой).

Приложение:

Схема предполагаемых к использованию земель или части земельного участка с координатами поворотных точек границы земельного участка (на 1 л. в 1 экз.).

И.о. заместителя начальника отдела
предоставления земельных участков



Н.В. Царегородцева

Схема предполагаемых к использованию земель или части земельного участка

Объект: Проезды, в том числе вдольтрассовые, и подъездные дороги, для размещения которых не требуется разрешения на строительство (п.12) для многоквартирного жилого дома по ул.5-я Каховская, 8в.


Срок использования земельного участка 1 год

Местоположение объекта: г.Пермь, Кировский район, ул.Капитана Пирожкова

Площадь земельного участка или части земельного участка - 2610 кв.м.

Категория земель: земли населенных пунктов

Вид разрешенного использования:

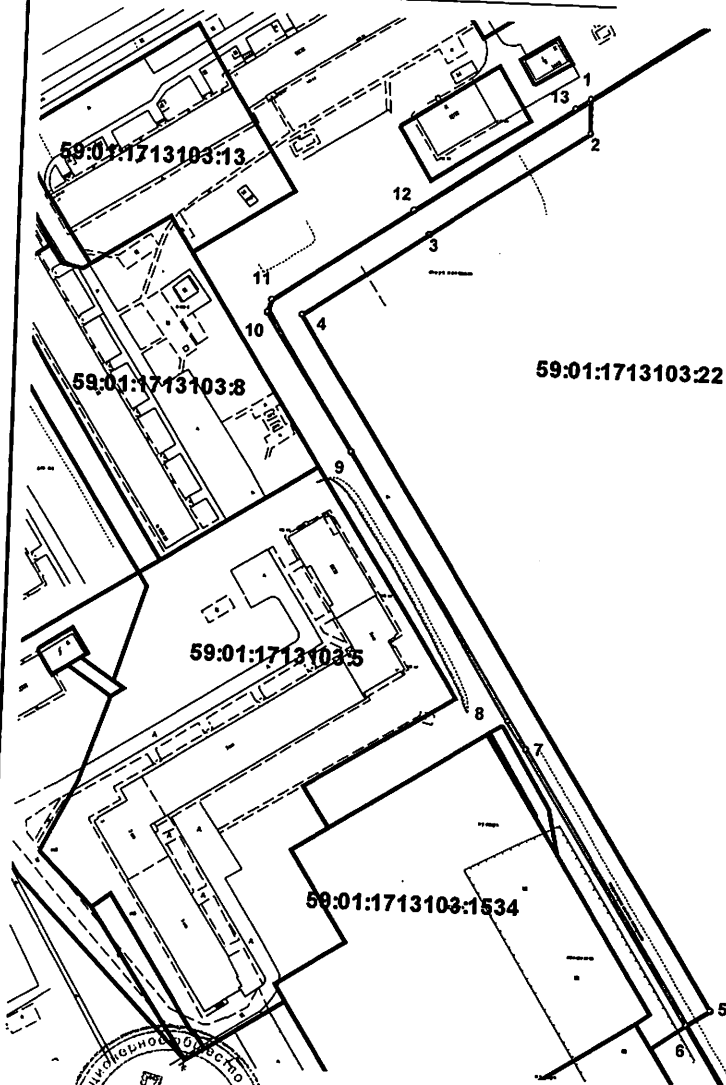

Каталог координат, м		
№	X	Y
1	519492,30	2218034,25
2	519482,79	2218034,51
3	519452,74	2217989,75
4	519429,10	2217954,87
5	519237,74	2218076,93
6	519233,48	2218070,16
7	519309,10	2218022,56
8	519316,75	2218017,16
9	519391,08	2217970,04
10	519429,45	2217945,10
11	519432,93	2217946,25
12	519459,37	2217985,28
13	519489,42	2218030,03

Описание границ смежных землепользователей:
от 1 точки до 6 точки 59:01:1713103:22
от 6 точки до 1 точки городские земли

Условные обозначения

- Граница части земельного участка
- Границы земельных участков
- 59:01:1713103:1534 Кадастровый номер участка в квартале

Масштаб 1:1500

Заявитель: И.И. Пирожков (подпись, расшифровка подписи)

(для юридических лиц
и индивидуальных предпринимателей)

Верно