



АДМИНИСТРАЦИЯ ГОРОДА ПЕРМИ
ДЕПАРТАМЕНТ ЗЕМЕЛЬНЫХ ОТНОШЕНИЙ

РЕШЕНИЕ

о размещении объектов № 764 от 01.06.2018

г. Пермь, ул. Сибирская, 15

Департамент земельных отношений администрации города Перми в соответствии с пунктом 3 статьи 39.36 Земельного кодекса Российской Федерации, Положением о порядке и условиях размещения объектов на землях или земельных участках, находящихся в государственной или муниципальной собственности, на территории Пермского края без предоставления земельных участков и установления сервитутов, утвержденным постановлением Правительства Пермского края от 22.07.2015 № 478-п

разрешает ООО «НОВОГОР-Прикамье» (ИНН 5902817382, ОГРН 1035900082206, место нахождения: 614065, г. Пермь, ул. Архитектора Свизева, 35)

размещение объекта: водопроводы и водоводы всех видов – сеть водопровода от существующего водовода Д-200 мм внутри квартала от водовода Д-400 мм по проспекту Парковому до здания по проспекту Парковому, 52

способ размещения объекта: подземный

на землях: государственная собственность на которые не разграничена

на срок: 11 месяцев

местоположение: г. Пермь, Дзержинский район, проспект Парковый.

Территория, согласно схеме, расположена в зоне с особым условием использования территорий: охранный зона газопровода среднего и низкого давления, охранный зона объектов электросетевого хозяйства, приаэродромная территория аэродрома аэропорта Большое Савино.

ООО «НОВОГОР-Прикамье»:

1. Соблюдать правила охраны электрических сетей, установленные Постановлением Правительства Российской Федерации от 24.02.2009 № 160 «О порядке установления охранных зон объектов электросетевого хозяйства и особых условий использования земельных участков, расположенных в границах таких зон».

2. Соблюдать правила охранных зон газопроводов, установленные постановлением Правительства Российской Федерации от 20.11.2000 № 878 «Об утверждении Правил охраны газораспределительных сетей».

3. Соблюдать правила охранных зон воздушного пространства, установленные Постановлением Правительства Российской Федерации от 11.03.2010 № 138 «Об утверждении Федеральных правил использования воздушного пространства Российской Федерации».

4. В соответствии с пунктом 7(2) Положения о порядке и условиях размещения объектов на землях или земельных участках, находящихся

в государственной или муниципальной собственности, на территории Пермского края без предоставления земельных участков и установления сервитутов, утвержденного Постановлением Правительства Пермского края от 22.07.2015 № 478-п, представить в департамент земельных отношений в течении 1 месяца с момента размещения объектов материалы контрольной геодезической съемки размещенных объектов на бумажном и электронном носителях на безвозмездной основе.

В соответствии со статьей 20¹ Закона Пермского края от 14.09.2011 № 805-ПК «О градостроительной деятельности в Пермском крае» ООО «НОВОГОР-Прикамье»:

1. Не позднее, чем за 10 рабочих дней до начала строительства и реконструкции безвозмездно передать в департамент градостроительства и архитектуры администрации города Перми один экземпляр копий разделов проектной документации, предусмотренных пунктом 1 части 12 статьи 48 Градостроительного кодекса Российской Федерации.

2. В течение 10 рабочих дней после окончания работ по строительству, реконструкции безвозмездно передать в департамент градостроительства и архитектуры администрации города Перми схему, отображающую расположение объекта и сетей инженерно-технического обеспечения, подписанную ООО «НОВОГОР-Прикамье».

Приложение:

Схема предполагаемых к использованию земель или части земельного участка с координатами поворотных точек границы земельного участка (на 1 л. в 1 экз.).

И.о. заместителя начальника
отдела предоставления
земельных участков




Н.В. Царегородцева

Схема предполагаемых к использованию земель или части земельного участка
 Объект: Водопроводы и водоводы всех видов - сеть водопровода от существующего водовода Д-200 мм внутри квартала от водовода Д-400 мм по просп. Парковый до здания по просп. Парковый, 52
 Местоположение: г. Пермь, Дзержинский район, просп. Парковый
 Площадь земель: 5642 кв.м
 Категория земель: земли населенных пунктов

Описание границ смежных землепользователей:
 от 1 до 5 - муниципальные земли
 от 5 до 8 - земельный участок 59:01:4410986:3684
 от 8 до 1 - муниципальные земли

Каталог координат, м
 Система координат ИСК-59

№	X	Y
1	516489.54	2227033.85
2	516465.56	2227211.95
3	516446.66	2227351.04
4	516410.10	2227348.23
5	516407.90	2227346.94
6	516409.77	2227343.69
7	516403.01	2227339.42
8	516400.35	2227339.12
9	516395.67	2227327.98
10	516433.01	2227329.00
11	516449.28	2227211.83
12	516475.17	2227032.12
13	516442.29	2227325.75
14	516441.29	2227325.75
15	516441.28	2227324.75
16	516442.29	2227324.74

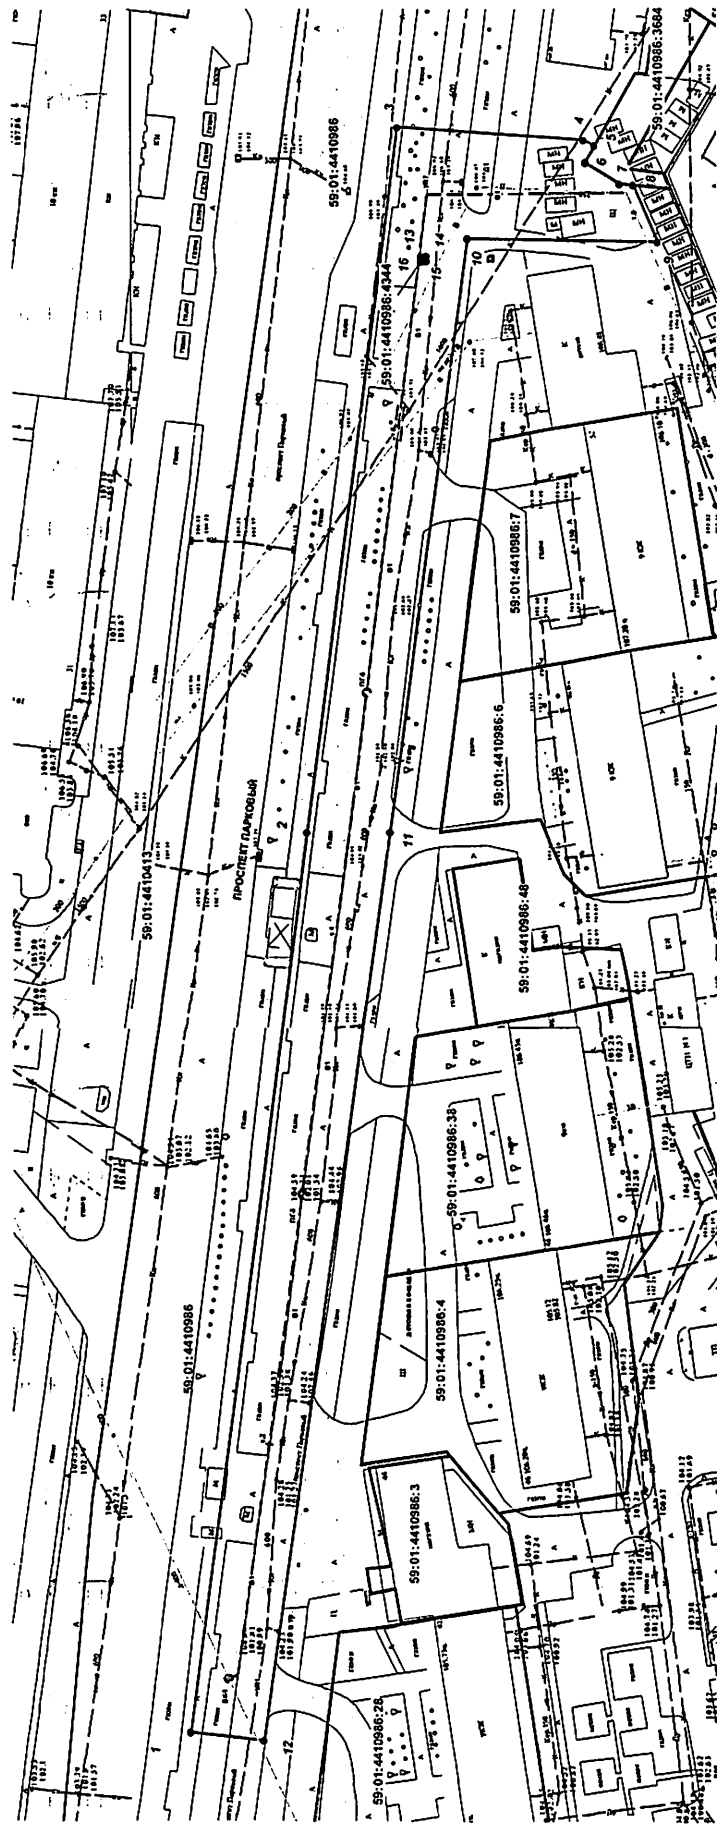

Условные обозначения

- граница земель, предполагаемых к использованию
- граница земельного участка
- граница кадастрового квартала

59:01:0000000:808 - кадастровый номер земельного участка

Масштаб 1 : 1000

Заявитель: *Иванов Иван Иванович*
 ИП (подпись, расшифровка подписи)
 Верно