



АДМИНИСТРАЦИЯ ГОРОДА ПЕРМИ  
ДЕПАРТАМЕНТ ЗЕМЕЛЬНЫХ ОТНОШЕНИЙ

РЕШЕНИЕ

о размещении объектов № 795 от 09.06.2018

г. Пермь, ул. Сибирская, 15

Департамент земельных отношений Администрации города Перми в соответствии с пунктом 3 ст. 39.36 Земельного кодекса Российской Федерации, Положением о порядке и условиях размещения объектов на землях или земельных участках, находящихся в государственной или муниципальной собственности, на территории Пермского края без предоставления земельных участков и установления сервитутов, утвержденным постановлением Правительства Пермского края от 22.07.2015 № 478-п

**разрешает** ООО «Автотрейд-Нагорный» (ИНН 5906010254, ОГРН 1025901214074, место нахождения: 614088, г. Пермь, ул. Космонавта Леонова, 82)

**размещение объекта** проезд к земельным участкам с кадастровыми номерами 59:01:4416028:5, 59:01:4416028:3, 59:01:4416028:4, 59:01:4416028:376, для размещения которого не требуется разрешения на строительство

**на землях:** государственная собственность на которые не разграничена  
**на срок** 1 год

**местоположение:** г. Пермь, Индустриальный район, ул. Космонавта Леонова  
Территория, согласно схеме, расположена в зоне с особым условием использования территории - приаэродромная территория аэродрома аэропорта Большое Савино.  
ООО «Автотрейд-Нагорный» соблюдать правила охранных зон воздушного пространства, установленные постановлением Правительства Российской Федерации от 11.03.2010 № 138 «Об утверждении Федеральных правил использования воздушного пространства Российской Федерации».


**Приложение:** Схема предполагаемых к использованию земель или части земельного участка (на 1 л. в 1 экз.).

Заместитель начальника отдела  
предоставления земельных участков



Н.М. Санникова

Схема предполагаемых к использованию земель или части земельного участка

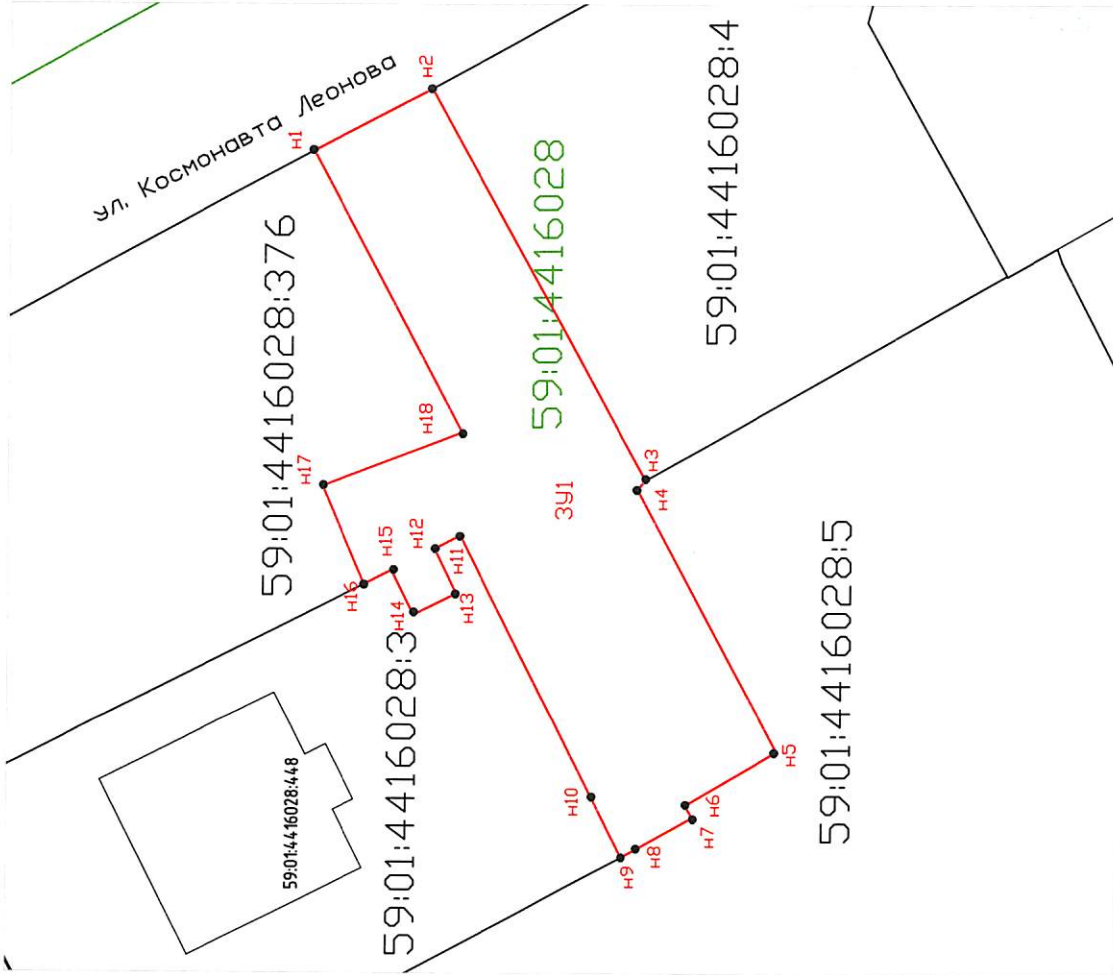

Условные обозначения:  
Проектируемая граница земельного участка  
Номер кадастрового квартала  
Граница кадастрового квартала  
Граница смежного земельного участка

Масштаб 1: 1000

Объект: Проезд к земельным участкам с кадастровыми номерами 59:01:4416028:5, 59:01:4416028:3, 59:01:4416028:4, 59:01:4416028:376, для размещения которого не требуется разрешения на строительство  
Местоположение: г. Пермь, Индустриальный район, ул. Космонавта Леонова  
Площадь земель или части земельного участка, кв.м: **2225 кв.м.**  
Категория земель: Земли населенных пунктов

Вид разрешенного использования: Проезд к земельным участкам с кадастровыми номерами 59:01:4416028:5, 59:01:4416028:3, 59:01:4416028:4, 59:01:4416028:376, для размещения которого не требуется разрешения на строительство.

Описание границ смежных землепользователей:  
от точки **n1** до точки **n2** - Муниципальное образование город Пермь  
от точки **n2** до точки **n3** - земельный участок с кадастровым номером 59:01:4416028:4;  
от точки **n3** до точки **n9** - земельный участок с кадастровым номером 59:01:4416028:5;  
от точки **n9** до точки **n16** - земельный участок с кадастровым номером 59:01:4416028:3;  
от точки **n16** до точки **n1** - земельный участок с кадастровым номером 59:01:4416028:376;

Каталог координат, м		
№ точки границы	X	Y
1	2	3
n1	512223.85	2228286.87
n2	512208.89	2228294.70
n3	512181.28	2228245.22
n4	512182.27	2228244.06
n5	512164.35	2228210.79
n6	512175.98	2228203.88
n7	512175.04	2228202.32
n8	512182.36	2228198.17
n9	512184.11	2228197.23
n10	512187.78	2228204.42
n11	512204.93	2228238.18
n12	512208.16	2228236.49
n13	512205.43	2228230.83
n14	512210.81	2228228.12
n15	512213.66	2228233.75
n16	512217.12	2228231.98
n17	512222.50	2228244.46
n18	512204.81	2228251.30

