



АДМИНИСТРАЦИЯ ГОРОДА ПЕРМИ
ДЕПАРТАМЕНТ ЗЕМЕЛЬНЫХ ОТНОШЕНИЙ

РЕШЕНИЕ

о размещении объектов № 809 от 18.06.2018

г. Пермь, ул. Сибирская, 15

Департамент земельных отношений администрации города Перми в соответствии с пунктом 3 статьи 39.36 Земельного кодекса Российской Федерации, Положением о порядке и условиях размещения объектов на землях или земельных участках, находящихся в государственной или муниципальной собственности, на территории Пермского края без предоставления земельных участков и установления сервитутов, утвержденного постановлением Правительства Пермского края от 22.07.2015 № 478-п

разрешает ОАО «МРСК Урала» (ИНН 6671163413, ОГРН 1056604000970, место нахождения: 620026, Свердловская область, г. Екатеринбург, ул. Мамина-Сибиряка, 140)

размещение объекта ВЛ 6кВ ф. ПДК от ПС «Левшино», входящей в ЭСК «Подстанция 110/6 кВ «Северная» с линиями электропередачи, трансформаторными подстанциями и распределительными пунктами»

на землях: государственная собственность на которые не разграничена
на срок 49 лет

местоположение: Пермский край, г. Пермь, Орджоникидзевский район
способ размещения объекта: наземный

Территория, согласно схеме, расположена в зонах с особыми условиями использования территорий: охранные зоны объектов электросетевого хозяйства, приаэродромная территория аэродрома аэропорта Большое Савино.

ОАО «МРСК Урала»:

1. Соблюдать порядок использования земельных участков, установленный постановлением Правительства Российской Федерации от 24.02.2009 № 160 «О порядке установления охранных зон объектов электросетевого хозяйства и особых условий использования земельных участков, расположенных в границах таких зон».

2. Соблюдать правила охранных зон воздушного пространства, установленные постановлением Правительства Российской Федерации от 11.03.2010 № 138 «Об утверждении Федеральных правил использования воздушного пространства Российской Федерации».

В соответствии с пунктом 7(2) Положения о порядке и условиях

размещения объектов на землях или земельных участках, находящихся в государственной или муниципальной собственности, на территории Пермского края без предоставления земельных участков и установления сервитутов, утвержденного Постановлением Правительства Пермского края от 22.07.2015 № 478-п, представить в департамент земельных отношений администрации города Перми в течение 1 месяца с момента размещения объектов материалы контрольной геодезической съемки размещенных объектов на бумажном и электронном носителях на безвозмездной основе.

В соответствии со статьей 20¹ Закона Пермского края от 14.09.2011 № 805-ПК «О градостроительной деятельности в Пермском крае» ОАО «МРСК-Урала»:

Не позднее чем за 10 рабочих дней до начала строительства и (или) реконструкции безвозмездно передает в департамент градостроительства и архитектуры администрации города Перми один экземпляр копий разделов проектной документации, предусмотренных пунктом 1 части 12 статьи 48 Градостроительного кодекса Российской Федерации;

В течение 10 рабочих дней после окончания работ по строительству, реконструкции безвозмездно передает в департамент градостроительства и архитектуры администрации города Перми схему, отображающую расположение объекта и сетей инженерно-технического обеспечения, подписанную застройщиком ОАО «МРСК-Урала».

Приложение: схема предполагаемых к использованию земель или части земельного участка на 2 л. в 1 экз.

Заместитель начальника отдела
предоставления земельных участков




Н.М. Санникова

Приложение к схеме

предполагаемых к использованию земель или части земельного участка

Объект: опоры ВЛ 6кВ ф. ПДК от ПС "Левшино", входит в состав электросетевого комплекса "Подстанция 110/6 кВ "Северная"

Местоположение: город Пермь, Орджоникидзевский район

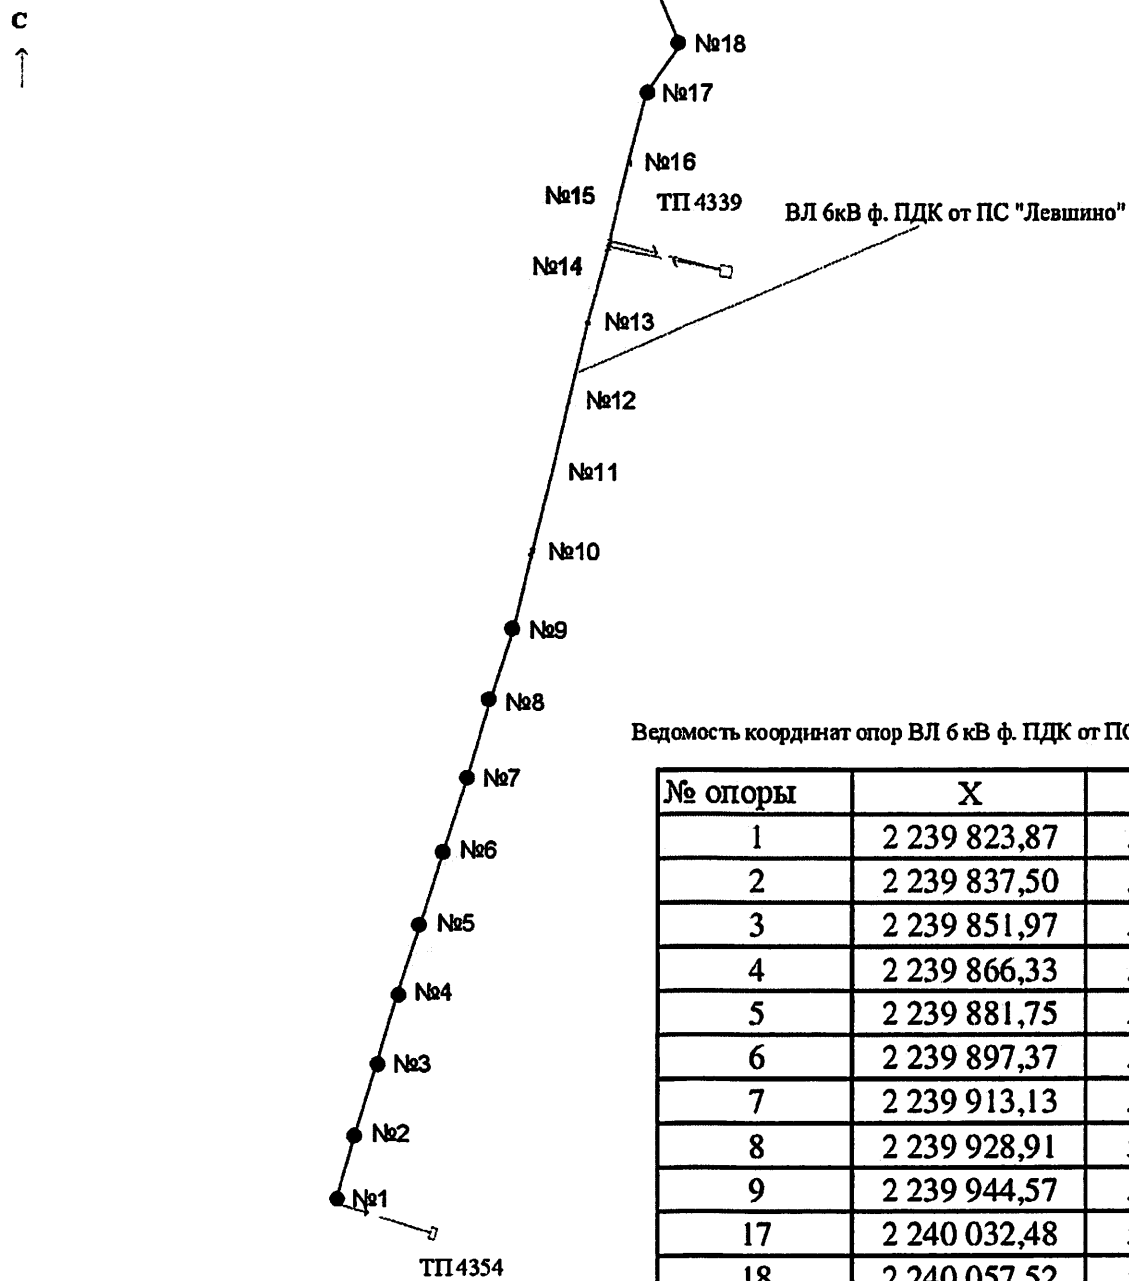

Ведомость координат опор ВЛ 6 кВ ф. ПДК от ПС "Левшино"

№ опоры	X	Y
1	2 239 823,87	530 843,83
2	2 239 837,50	530 890,99
3	2 239 851,97	530 938,76
4	2 239 866,33	530 987,46
5	2 239 881,75	531 035,33
6	2 239 897,37	531 084,77
7	2 239 913,13	531 134,58
8	2 239 928,91	531 186,09
9	2 239 944,57	531 235,11
17	2 240 032,48	531 601,89
18	2 240 057,52	531 634,11


Условные обозначения:

№10 — - трасса ВЛ 6кВ;

М 1:5 000

Схема предполагаемых к использованию земель или части земельного участка

Объект: опоры ВЛ б\В ф. ПДК от ПС "Левшино", входит в состав электросетевого комплекса "Подстанция 110/6 кВ "Северная"
 Местоположение: город Пермь, Орджоникидзевский район
 Площадь земель или части земельного участка, кв.м. 11
 Категория земель: Земли населенных пунктов
 Вид разрешенного использования:

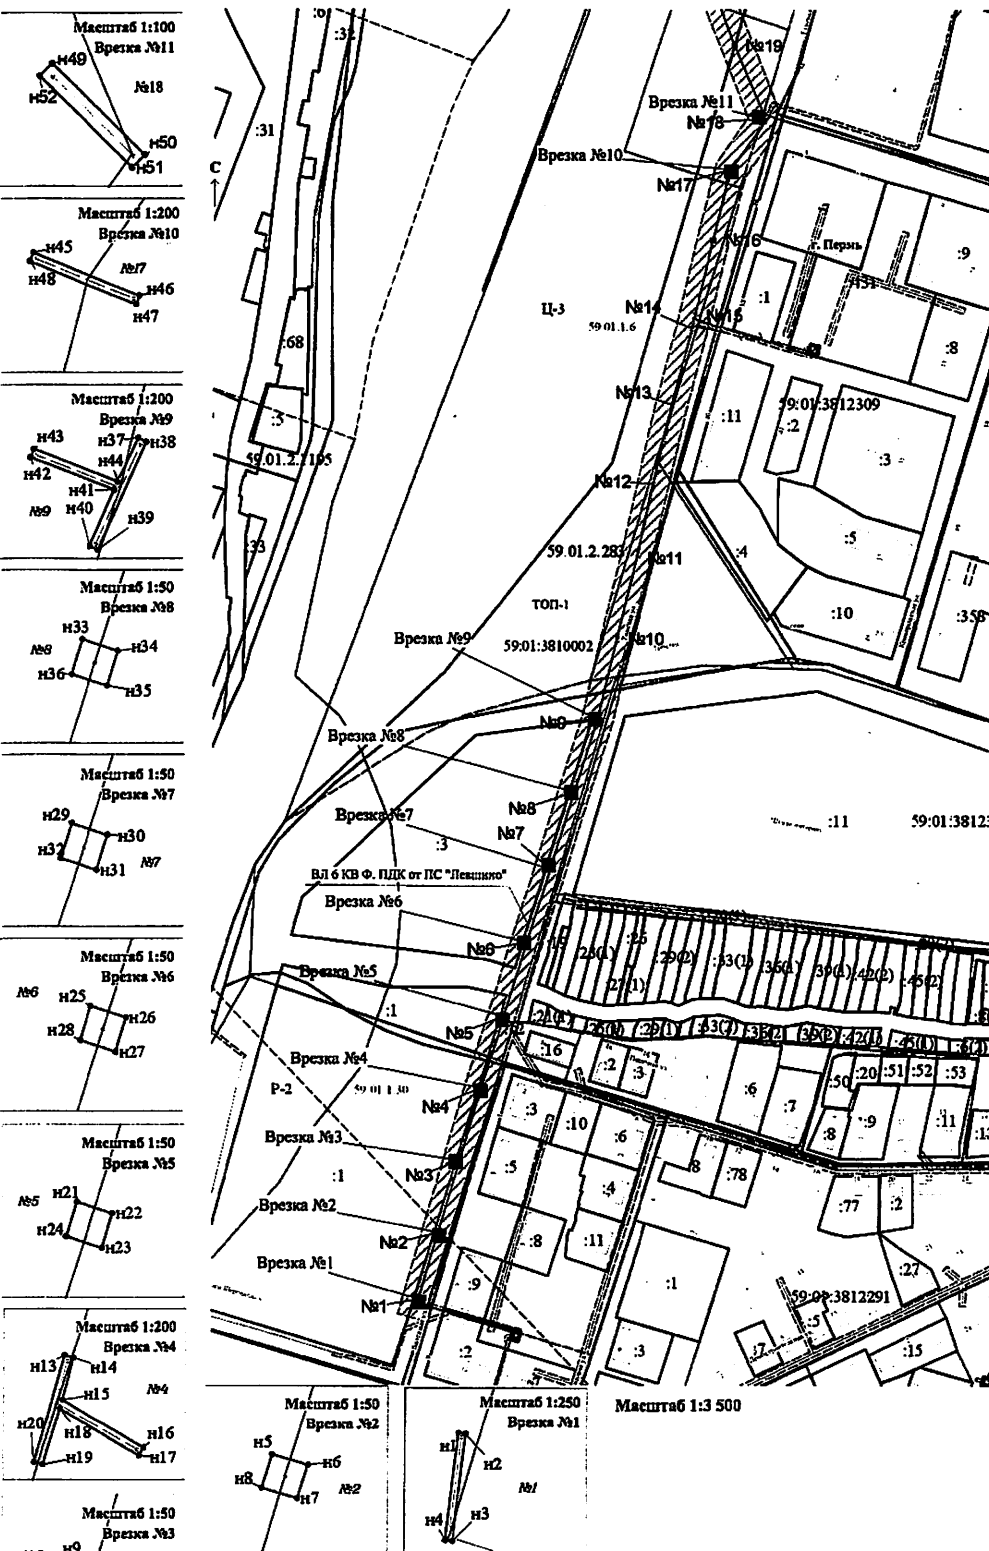

Обозначение характеристик точек границ	Координаты, м		Обозначение характеристик точек границ	Координаты, м	
	X	Y		X	Y
1	2	3	4	5	6
n1	530848.84	2239834.28	n29	531134.80	2239913.01
n2	530848.80	2239834.62	n30	531134.69	2239913.35
n3	530847.64	2239834.02	n31	531134.36	2239913.25
n4	530847.68	2239832.68	n32	531134.47	2239912.91
n11	530848.84	2239834.28	n29	531134.80	2239913.01
n5	530891.20	2239837.38	n33	531186.51	2239928.79
n6	530891.10	2239837.72	n34	531186.20	2239929.13
n7	530890.78	2239837.62	n35	531185.87	2239929.03
n8	530890.88	2239837.28	n36	531185.68	2239928.69
n9	530891.20	2239837.38	n37	531186.51	2239928.79
n9	530938.97	2239831.83	n37	531237.24	2239943.54
n10	530938.87	2239832.19	n38	531237.09	2239943.66
n11	530938.55	2239832.09	n39	531237.08	2239943.79
n12	530938.65	2239831.73	n40	531237.13	2239943.47
n9	530938.97	2239831.83	n41	531237.27	2239944.41
n13	530939.58	2239866.73	n42	531236.50	2239944.24
n14	530939.49	2239867.06	n43	531236.81	2239944.38
n15	530938.86	2239866.65	n44	531236.58	2239944.55
n16	530938.01	2239866.79	n45	531237.24	2239945.34
n17	530938.70	2239866.61	n45	531602.12	2240032.39
n18	530938.53	2239866.56	n46	531603.48	2240036.42
n19	530938.34	2239865.93	n47	531602.15	2240036.29
n20	530938.43	2239865.60	n48	531601.79	2240032.26
n13	530939.58	2239866.73	n45	531602.12	2240032.39
n21	531035.55	2239881.63	n49	531638.87	2240055.98
n22	531035.44	2239881.97	n50	531634.12	2240057.75
n23	531035.11	2239881.87	n51	531633.28	2240057.51
n24	531035.22	2239881.53	n52	531635.63	2240055.74
n21	531035.55	2239881.63	n49	531638.87	2240055.98
n25	531084.99	2239897.23			
n26	531084.88	2239897.59			
n27	531084.55	2239897.89			
n28	531084.66	2239897.15			
n29	531084.99	2239897.23			

Описание границ смежных землепользователей:
 от n1-n1, n5-n5, n9-n9, n13-n13, n21-n21, n25-n25,
 n29-n29, n33-n33, n37-n37, n45-n45, n49-n49
 : земли муниципального образования "города Пермь"

Условные обозначения:

- 59.01.3812141 - номер кадастрового квартала;
- :35 - кадастровый номер земельного участка;
- n1 - проектная поворотная точка и ее номер;
- проектная граница земельного участка;
- граница кадастрового квартала;
- существующая часть границы, являющаяся в ЕТРН сведения о которой достаточны для определения ее местоположения;
- - обозначение образуемой части земельного участка, размеры которой не могут быть переданы в масштабе разделов графической части;
- границы зон с особыми условиями использования территории, внесенные в ЕТРН;
- 59.01.2.288 - номера зон с особыми условиями использования территории, внесенные в ЕТРН;
- 59.01.1.6 - Ц-3 Зона деловой, обслуживающей и производственной активности при транспортных узлах;
- ОХРАНАЯ ЗОНА ВЛ б\В ф. ПДК

Заявитель:

МП (для юридических лиц и индивидуальных предпринимателей) Верно