



АДМИНИСТРАЦИЯ ГОРОДА ПЕРМИ
ДЕПАРТАМЕНТ ЗЕМЕЛЬНЫХ ОТНОШЕНИЙ

РЕШЕНИЕ

о размещении объектов № 797 от 14.06.2018

г. Пермь, ул. Сибирская, 15

Департамент земельных отношений администрации города Перми в соответствии с пунктом 3 ст. 39.36 Земельного кодекса Российской Федерации, Положением о порядке и условиях размещения объектов на землях или земельных участках, находящихся в государственной или муниципальной собственности, на территории Пермского края без предоставления земельных участков и установления сервитутов, утвержденным постановлением Правительства Пермского края от 22.07.2015 № 478-п

разрешает: АО «СПК» (ИНН 5904006358, ОГРН 1025900888419, место нахождения: 614064, г. Пермь, ул. Героев Хасана, 45а)

размещение объекта: спортивные и детские площадки

на землях: государственная собственность на которые не разграничена

на срок: бессрочно

местоположение: г. Пермь, Орджоникидзевский район, ул. Ракитная, на земельном участке с кадастровым номером 59:01:3812930:20

Территория, согласно схеме, расположена в зонах с особым условием использования территории: охранный зона газораспределительных сетей, приаэродромная территория аэродрома аэропорта Большое Савино.

АО «СПК»:

1. соблюдать правила охранных зон газораспределительных сетей, установленные постановлением Правительства Российской Федерации от 20.11.2000 № 878 «Об утверждении правил охраны газораспределительных сетей»;
2. соблюдать правила охранных зон воздушного пространства, установленные постановлением Правительства Российской Федерации от 11.03.2010 № 138 «Об утверждении Федеральных правил использования воздушного пространства Российской Федерации»;
3. соблюдать требования пункта 4.1.11² Правил благоустройства и содержания территории в городе Перми, утвержденных решением Пермской городской Думы от 29.01.2008 № 4.

Приложение: Схема предполагаемых к использованию земель или части земельного участка (на 1 л. в 1 экз.).

Заместитель начальника отдела
предоставления земельных участков



Н.М. Санникова

Схема предполагаемых к использованию земель или части земельного участка

Объект: Спортивные и детские площадки

Местоположение: г. Пермь, Орджикидзеvский район, ул. Ракитная

Площадь земель (:ЗУ1): 190.57 кв. м

Категория земель: земли населенных пунктов

Каталог координат, м
Система координат МСК-59

Обозначение характерных точек границы	Координаты, м	
	X	Y
н1	526571.43	2241264.25
н2	526570.06	2241264.47
н3	526565.46	2241237.91
н4	526555.60	2241239.58
н5	526553.33	2241226.28
н6	526564.51	2241224.38

Описание границ смежных землепользователей:


от тн1 до тн2 - 59:01:3812930:53 (Аренда: ОАО "СтройПанельКомплект")
от тн2 до тн6 - 59:01:3812930:20 (Статус уч-ка: Временный).

Данные о правообладателе отсутствуют)

от тн6 до тн1 - муниципальные земли

Условные обозначения:

- 59:01:3812930 - кадастровый номер кадастрового квартала
:53 - номер учтенного земельного участка
:ЗУ1 - обозначение образуемого земельного участка
- х арактерная точка границы, сведения о которой позволяют однозначно определить ее положение на местности
- граница смежного земельного участка
- граница земель, предполагаемых к использованию

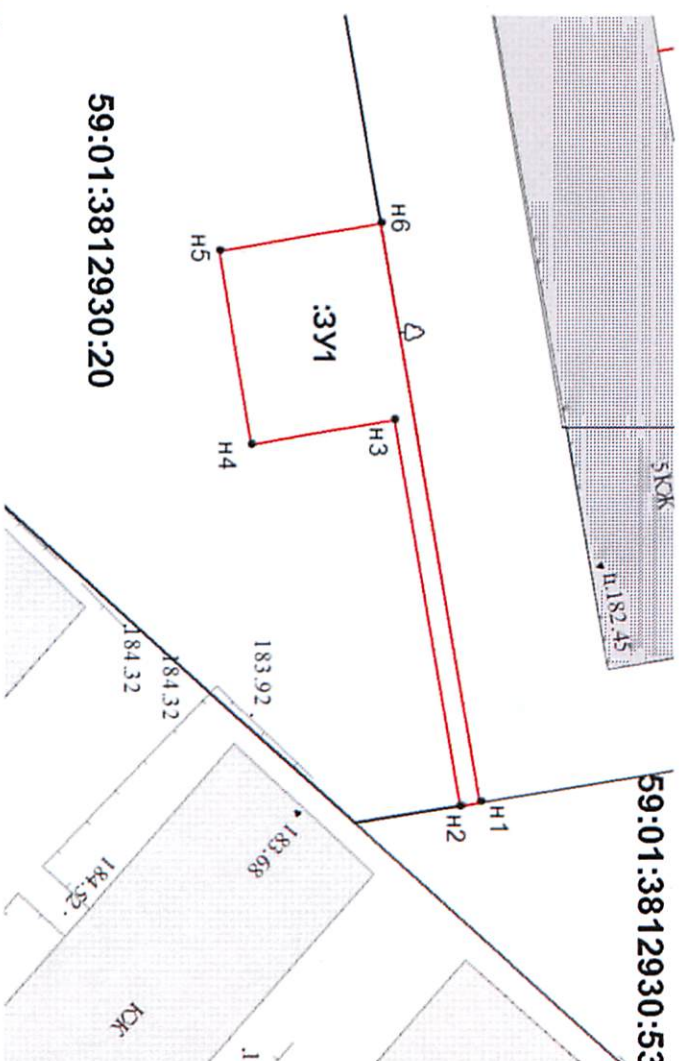

59:01:3812930:20

59:01:3812930:53

Масштаб 1:500



Заявитель:

(подпись, расшифровка подписи)