



АДМИНИСТРАЦИЯ ГОРОДА ПЕРМИ  
ДЕПАРТАМЕНТ ЗЕМЕЛЬНЫХ ОТНОШЕНИЙ

РЕШЕНИЕ

о размещении объектов № 801 от 14.06.2018

г. Пермь, ул. Сибирская, 15

Департамент земельных отношений Администрации города Перми в соответствии с пунктом 3 ст. 39.36 Земельного кодекса Российской Федерации, Положением о порядке и условиях размещения объектов на землях или земельных участках, находящихся в государственной или муниципальной собственности, на территории Пермского края без предоставления земельных участков и установления сервитутов, утвержденным Постановлением Правительства Пермского края от 22.07.2015 № 478-п

**разрешает** Антонову Павлу Борисовичу

Краснощекову Алексею

Геннадьевичу

**размещение объекта** проезд к земельному участку с кадастровым номером 59:01:4716051:528

**на землях:** государственная собственность на которые не разграничена

**на срок** 11 месяцев

**местоположение:** Пермский край, г. Пермь, Индустриальный район, Территория, согласно схеме, расположена в зоне с особым условием использования территории: приаэродромная территория аэродрома аэропорта Большое Савино.

Антонову П.Б., Краснощекову А.Г. соблюдать правила охранных зон воздушного пространства, установленные Постановлением Правительства Российской Федерации от 11.03.2010 № 138 «Об утверждении Федеральных правил использования воздушного пространства Российской Федерации».

**Приложение:** Схема предполагаемых к использованию земель или части земельного участка (на 1 л. в 1 экз.).


Заместитель начальника отдела  
Предоставления земельных участков



Н. М. Санникова

СХЕМА ПРЕДПОЛАГАЕМЫХ К ИСПОЛЬЗОВАНИЮ ЗЕМЕЛЬ  
ИЛИ ЧАСТИ ЗЕМЕЛЬНОГО УЧАСТКА

Объект: проезд, в том числе автодорожные, и подъездные дороги  
Местоположение: Пермский край, г. Пермь, Индустриальный район  
Площадь земель или части земельного участка 1011 кв.м.  
Категория земель: земли населенных пунктов  
Вид разрешенного использования: отсутствует

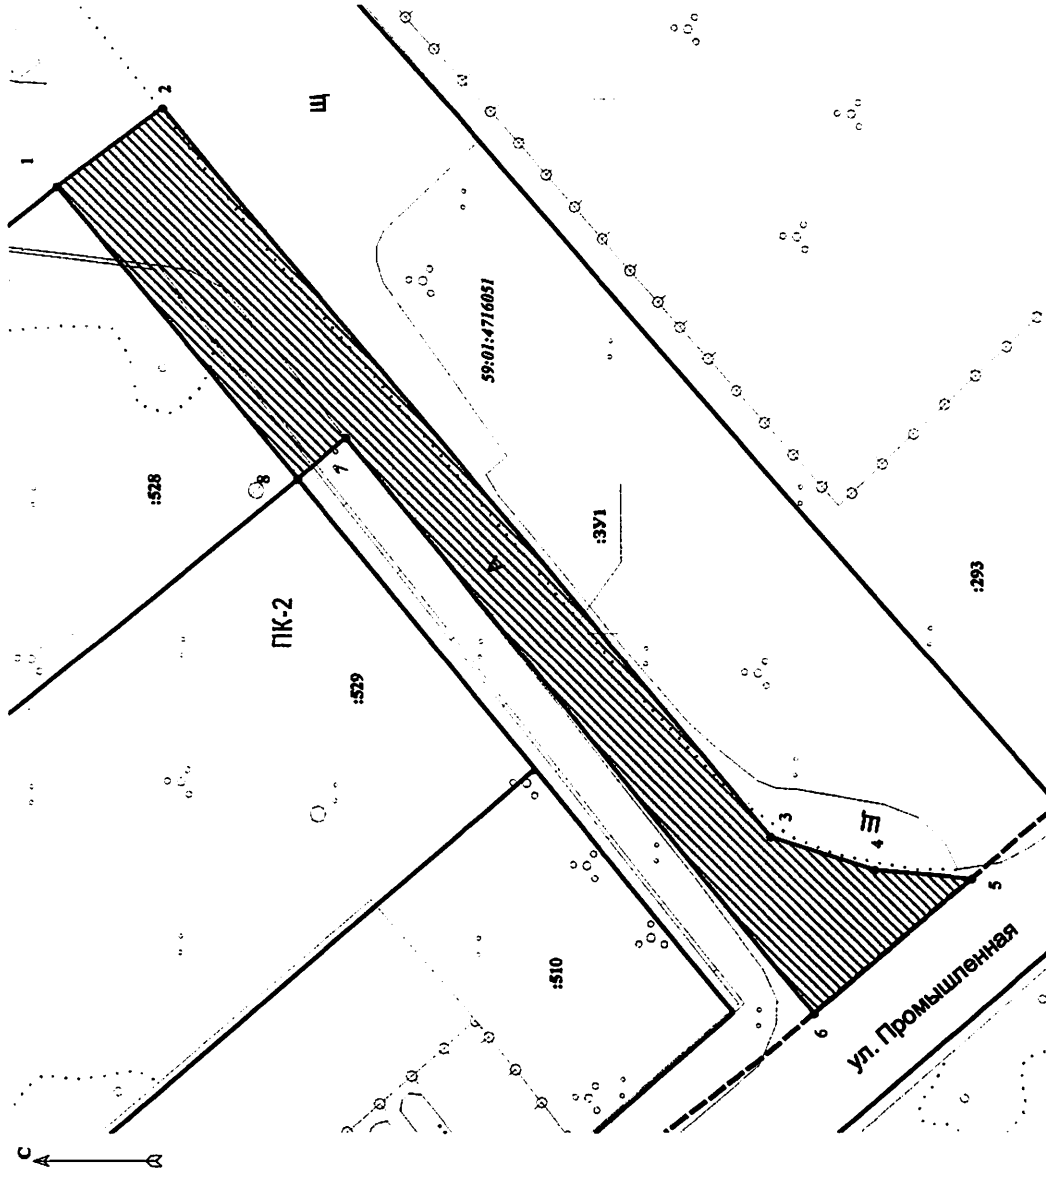

Масштаб 1:500

Каталог координат, м

№ точки границы	X	Y
1	508801.35	2225591.85
2	508791.63	2225599.23
3	508734.28	2225530.81
4	508724.54	2225527.68
5	508715.44	2225526.80
6	508730.24	2225514.19
7	508774.35	2225568.29
8	508778.91	2225564.46

Описание границ смежных землепользователей:

от 1 до 8 точки	свободные земли населенных пунктов
от 8 до 1 точки	земельный участок с КН 59:01:4716051:528

УСЛОВНЫЕ ОБОЗНАЧЕНИЯ:

	- граница проектируемого размещения объекта по свободным землям населенных пунктов
	- граница проектируемого размещения объекта
	- обозначение проектируемого размещения объекта по свободным землям населенных пунктов
	- вновь образуемые характерные точки
	- существующая часть границы, имеющаяся в ГКН сведения о которой достаточны для определения её местоположения
	- кадастровый номер существующего земельного участка
	- кадастровый номер кадастрового квартала
	- зона производственно-коммунальных объектов II класса вредности
	- красные линии

Заявитель: ООО «Пермский край»  
59:01:4716051:528