



АДМИНИСТРАЦИЯ ГОРОДА ПЕРМИ
ДЕПАРТАМЕНТ ЗЕМЕЛЬНЫХ ОТНОШЕНИЙ

РЕШЕНИЕ

о размещении объектов № 806 от 15.06.2018

г. Пермь, ул. Сибирская, 15

Департамент земельных отношений Администрации города Перми в соответствии с пунктом 3 ст. 39.36 Земельного кодекса Российской Федерации, Положением о порядке и условиях размещения объектов на землях или земельных участках, находящихся в государственной или муниципальной собственности, на территории Пермского края без предоставления земельных участков и установления сервитутов, утвержденным постановлением Правительства Пермского края от 22.07.2015 № 478-п

разрешает ОАО «МРСК Урала» (ИНН 6671163413, ОГРН 1056604000970, место нахождения: 620026, Свердловская область, г. Екатеринбург, ул. Мамина-Сибиряка, 140)

размещение объекта участок ВЛ 0,4 кВ от ближайшей опоры существующей ВЛ 0,4 кВ от ТП-4452, установка оборудования учета э/э, входящих в ЭСК ПС 35/6 кВ Заозерье, для электроснабжения индивидуального дома по адресу: г.Пермь, Орджоникидзевский район, южнее ул. Радистов, участок № 13 (кадастровый номер земельного участка 59:01:2510230:375) и участок № 12 (кадастровый номер земельного участка 59:01:2510230:364)

способ размещения объекта: надземный

на землях: государственная собственность на которые не разграничена

на срок 11 месяцев

местоположение: г. Пермь, Орджоникидзевский район, ул. Радистов, часть земельного участка с кадастровым номером 59:01:0000000:77756

Территория согласно схеме, расположена в зоне с особым условием использованием территории - охранный зона объектов электросетевого хозяйства.

ОАО «МРСК Урала»:

1. соблюдать порядок использования земельных участков, установленный постановлением Правительства Российской Федерации от 24.02.2009 № 160 «О порядке установления охранных зон объектов электросетевого хозяйства и особых условий использования земельных участков, расположенных в границах таких зон»;
2. в соответствии с пунктом 7(2) Положения о порядке и условиях размещения объектов на землях или земельных участках, находящихся в государственной или муниципальной собственности, на территории Пермского края без предоставления земельных участков и установления сервитутов, утвержденного постановлением Правительства Пермского края от 22.07.2015 № 478-п, представить в департамент земельных отношений администрации города Перми в течение 1 месяца с момента размещения

объектов материалы контрольной геодезической съемки размещенных объектов на бумажном и электронном носителях на безвозмездной основе. В соответствии со статьей 20¹ Закона Пермского края от 14.09.2011 № 805-ПК «О градостроительной деятельности в Пермском крае» ОАО «МРСК Урала»:

1. Не позднее чем за 10 рабочих дней до начала строительства и реконструкции безвозмездно передает в департамент градостроительства и архитектуры администрации города Перми один экземпляр копий разделов проектной документации, предусмотренных пунктом 1 части 12 статьи 48 Градостроительного кодекса Российской Федерации;
2. В течение 10 рабочих дней после окончания работ по строительству, реконструкции безвозмездно передает в департамент градостроительства и архитектуры администрации города Перми схему, отображающую расположение объекта и сетей инженерно-технического обеспечения, подписанную застройщиком (техническим заказчиком).

Приложение: Схема предполагаемых к использованию земель или части земельного участка (на 1 л. в 1 экз.).

Заместитель начальника отдела
предоставления земельных участков



Н.М. Санникова

Схема предполагаемых к использованию земель или части земельного участка :

Объект: «Строительство участка ВЛ 0,4 кВ от ближайшей опоры существующей ВЛ 0,4 кВ от ТП-4452, установка оборудования учета э/э, входящих в ЭСК ПС 35/6 кВ Заозерье, для электроснабжения индивидуального дома по адресу: Пермский край, Орджоникидзевский район, жилой район Заозерье, южнее ул. Радистов, участок №13 (кад. номер зем. участка: 59:01:2510230:375) и участок №12 (кад. номер зем. участка: 59:01:2510230:364)».

Местоположение : Пермский край, г. Пермь, Орджоникидзевский район, ж/р Заозерье


Категория земель : земли населенных пунктов

Вид разрешенного использования : Для размещения газопроводов

Площадь : 3У1-126 кв.м.

Координаты мск 59

№	X	Y
1	534101.74	2235388.46
2	534097.79	2235388.65
3	534097.39	2235382.64
4	534099.27	2235382.56
5	534096.82	2235337.54
6	534096.24	2235321.83
7	534097.49	2235321.84
8	534098.32	2235337.36
1	534101.74	2235388.46

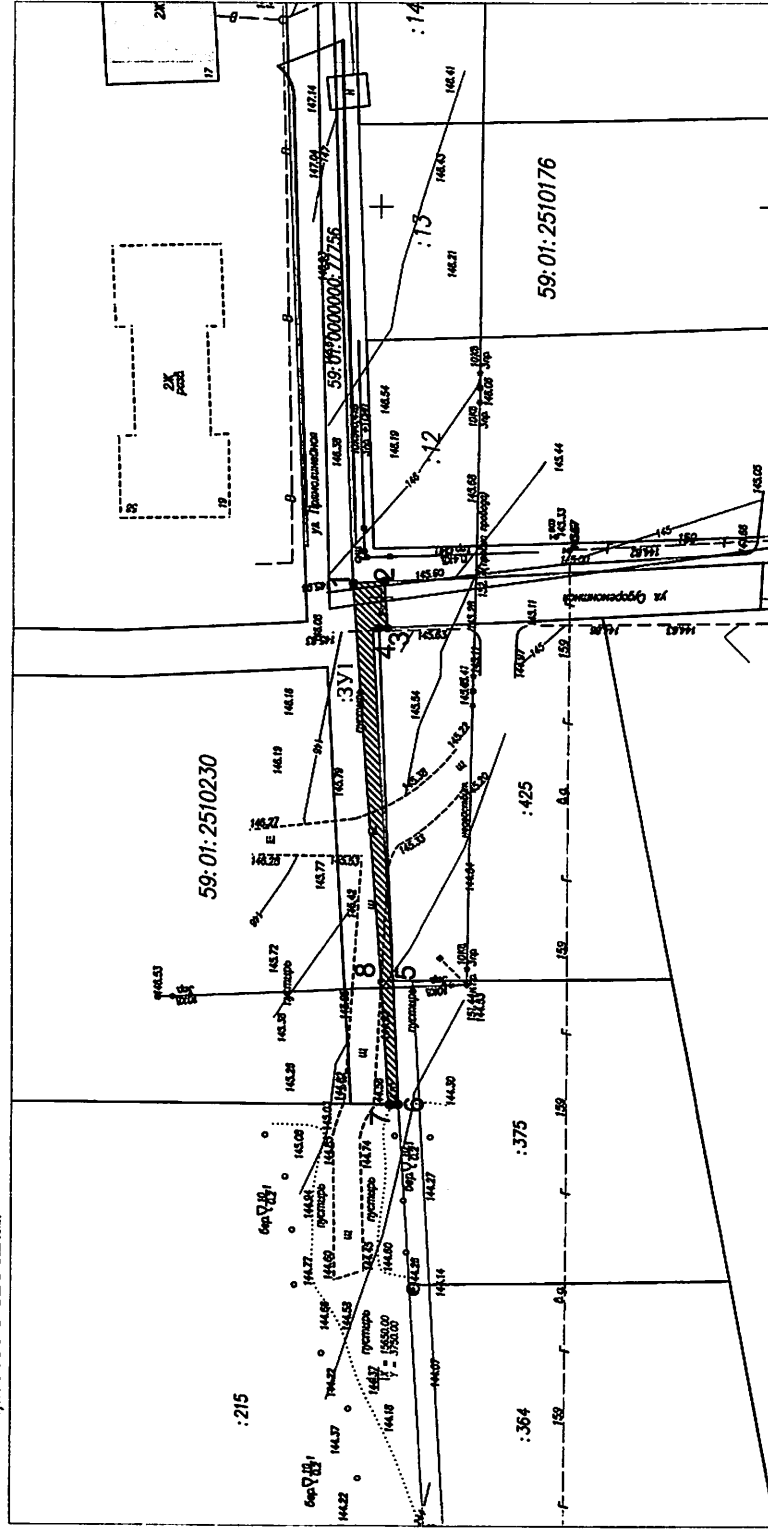

Условные обозначения:

- границы земельных участков, установленных в соответствии с земельным законодательством

- обозначение образуемого земельного участка

- написание номеров кадастровых кварталов

- написание кадастрового номера земельного участка

- обозначение земельного участка, образуемого под объект

- обозначение поворотной точки полосы отвода

- обозначение оси сооружения

Масштаб 1:500

Согласовано:  Широких О.Л.
М.П. 