



АДМИНИСТРАЦИЯ ГОРОДА ПЕРМИ
ДЕПАРТАМЕНТ ЗЕМЕЛЬНЫХ ОТНОШЕНИЙ

РЕШЕНИЕ

о размещении объектов № 851 от 27.06.2018

г. Пермь, ул. Сибирская, 15

Департамент земельных отношений администрации города Перми в соответствии с пунктом 3 ст. 39.36 Земельного кодекса Российской Федерации, Положением о порядке и условиях размещения объектов на землях или земельных участках, находящихся в государственной или муниципальной собственности, на территории Пермского края без предоставления земельных участков и установления сервитутов, утвержденным постановлением Правительства Пермского края от 22.07.2015 № 478-п

разрешает: АО «СПК» (ИНН 5904006358, ОГРН 1025900888419, место нахождения: 614064, г. Пермь, ул. Героев Хасана, 45а)

размещение объекта: проезды и подъездная дорога к жилому дому по ул. Ракитной, 42

на землях: государственная собственность на которые не разграничена

на срок: 1 год

местоположение: г. Пермь, Орджоникидзевский район, ул. Ракитная

Территория, согласно схеме, расположена в зоне с особым условием использования территории - приаэродромная территория аэродрома аэропорта Большое Савино.

АО «СПК» соблюдать правила охранных зон воздушного пространства, установленные постановлением Правительства Российской Федерации от 11.03.2010 № 138 «Об утверждении Федеральных правил использования воздушного пространства Российской Федерации».

Приложение: схема предполагаемых к использованию земель или части земельного участка (на 1 л. в 1 экз.).


Заместитель начальника отдела
предоставления земельных участков



Н.М. Санникова

Схема предполагаемых к использованию земель или части земельного участка

Объект: Проезды и подъездная дорога к жилому дому по ул.Ракитная,42
Местоположение: г. Пермь, Орджоникидзевский район, ул.Ракитная
Площадь земель (:ЗУ1): 56.95 кв.м
Категория земель: земли населенных пунктов

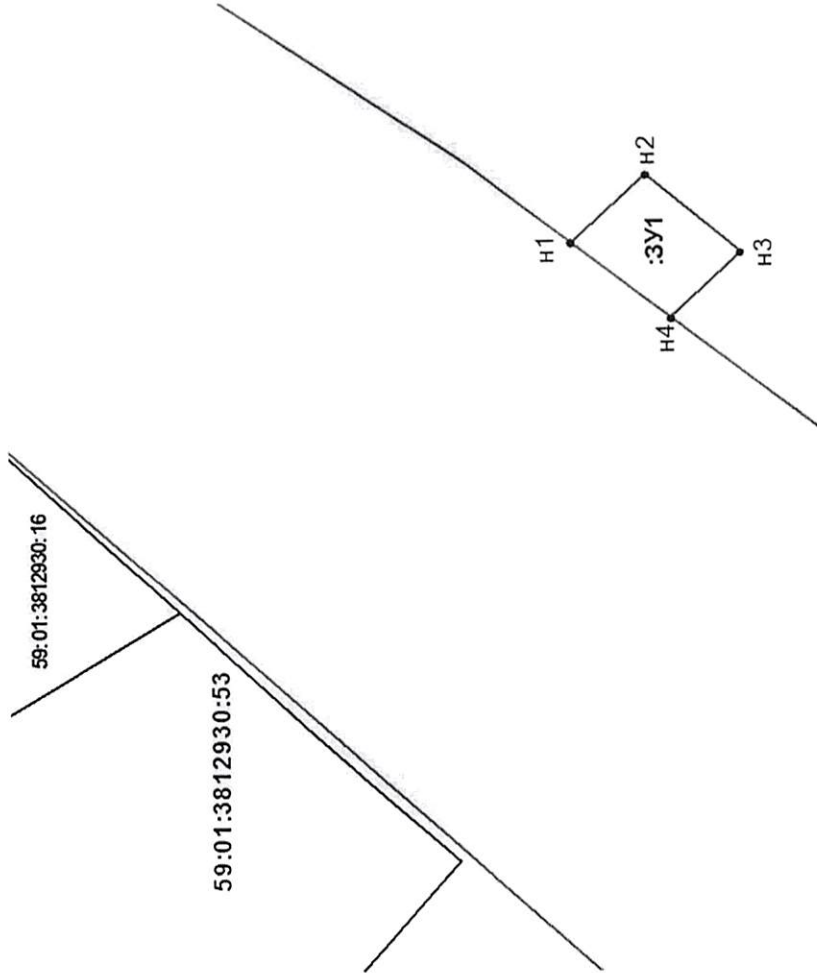

Каталог координат, м
Система координат МСК-59

Обозначение характерных точек границы	Координаты, м	
	X	Y
n1	526553.17	2241368.31
n2	526548.02	2241372.99
n3	526541.48	2241367.57
n4	526546.33	2241363.14


Описание границ смежных землепользователей:

от т.н1 до т.н4 - муниципальные земли
от т.н4 до т.н1 - муниципальные земли (Управление по экологии и природопользованию администрации города Перми)

Условные обозначения:

- 59:01:3812930:53 - кадастровый номер земельного участка
- :ЗУ1 - обозначение образуемого земельного участка
- n1, n2, n3, n4 - характеристика точек границы, сведения о которой позволяют однозначно определить ее положение на местности
- 1.1 - граница смежного земельного участка
- 1.1 - граница земель, предполагаемых к использованию
- 1.1 - зона городских лесов

Масштаб 1:500

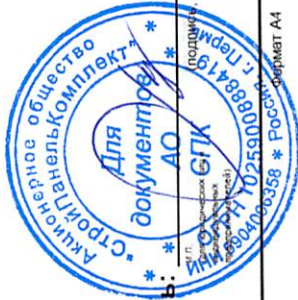

Заявитель: *Мерзоба О.Н.*
подпись, расшифровка (подпись)