



АДМИНИСТРАЦИЯ ГОРОДА ПЕРМИ
ДЕПАРТАМЕНТ ЗЕМЕЛЬНЫХ ОТНОШЕНИЙ

РЕШЕНИЕ

о размещении объектов № 883 от 02.07.2018

г. Пермь, ул. Сибирская, 15

Департамент земельных отношений администрации города Перми в соответствии с пунктом 3 ст. 39.36 Земельного кодекса Российской Федерации, Положением о порядке и условиях размещения объектов на землях или земельных участках, находящихся в государственной или муниципальной собственности, на территории Пермского края без предоставления земельных участков и установления сервитутов, утвержденным постановлением Правительства Пермского края от 22.07.2015 № 478-п

разрешает: ЗАО «Ветлан» (ИНН 5902118923, ОГРН 1025902395606, место нахождения: 614065, г. Пермь, шоссе Космонавтов, 308 А)

размещение объекта: проезды, в том числе вдольтрассовые, и подъездные дороги, для размещения которых не требуется разрешения на строительство

на землях: государственная собственность на которые не разграничена

на срок: 1 год

местоположение: г. Пермь, Свердловский район, рядом с домом № 21 по ул. Вижайской

Территория, согласно схеме, расположена в зонах с особым условием использования территории: охранный зона объектов электросетевого хозяйства, приаэродромная территория аэродрома аэропорта Большое Савино.

ЗАО «Ветлан»:

1. соблюдать порядок использования земельных участков, установленный постановлением Правительства Российской Федерации от 24.02.2009 № 160 «О порядке установления охранных зон объектов электросетевого хозяйства и особых условий использования земельных участков, расположенных в границах таких зон»;
2. соблюдать правила охранных зон воздушного пространства, установленные постановлением Правительства Российской Федерации от 11.03.2010 № 138 «Об утверждении Федеральных правил использования воздушного пространства Российской Федерации».

Приложение: схема предполагаемых к использованию земель или части земельного участка (на 1 л. в 1 экз.).

Заместитель начальника отдела
предоставления земельных участков



Н.М. Санникова

Схема предполагаемых к использованию земель или части земельного участка

Объект: Проезды, в том числе вдольтрассовые, и подъездные дороги, для размещения которых не требуется разрешения на строительство


Местоположение: Пермский край, г. Пермь, Свердловский район, рядом с домом 21 по ул. Вижайская

Площадь земель или части земельного участка: 212 кв. м

Категория земель: земли населенных пунктов

Вид разрешенного использования:

(при наличии)

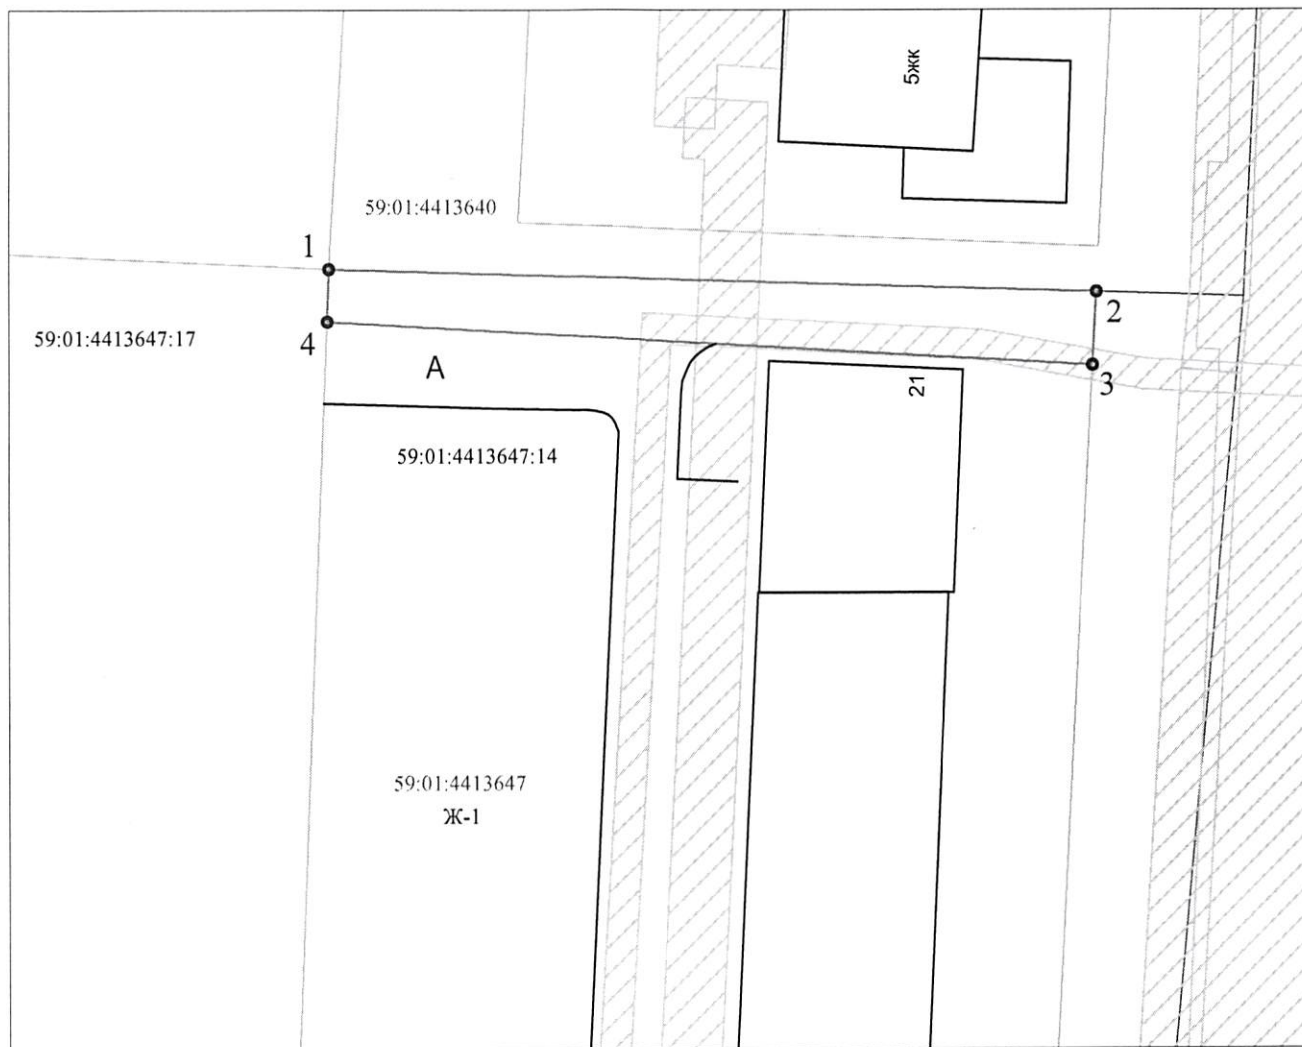

Масштаб 1:500

Описание границ смежных землепользователей:

- от точки 1 до точки 3 земли неразграниченной государственной собственности
- от точки 3 до точки 4 земельный участок с кад. № 59:01:4413647:14
- от точки 4 до точки 1 земельный участок с кад. № 59:01:4413647:17

Каталог координат, м (система координат МСК-59)

№ точки границы	X	Y
1	512745,60	2231238,30
2	512744,06	2231289,27
3	512739,21	2231289,02
4	512742,14	2231238,17

Условные обозначения:

- граница кадастрового квартала
- граница предполагаемого к использованию участка
- граница земельного участка по сведениям ЕГРН
- граница зоны с особыми условиями использования территории
- зона многоэтажной жилой застройки 4 этажа и выше
- обозначение характерной точки границы



Заявитель:

(подпись)

Ген. директор ЗАО "Ветлан" М.В.Стерлягов

(подпись, расшифровка подписи)

МП

Верно