



АДМИНИСТРАЦИЯ ГОРОДА ПЕРМИ
ДЕПАРТАМЕНТ ЗЕМЕЛЬНЫХ ОТНОШЕНИЙ

РЕШЕНИЕ

о размещении объектов № 896 от 05.07.2018

г. Пермь, ул. Сибирская, 15

Департамент земельных отношений администрации города Перми в соответствии с пунктом 3 ст. 39.36 Земельного кодекса Российской Федерации, Положением о порядке и условиях размещения объектов на землях или земельных участках, находящихся в государственной или муниципальной собственности, на территории Пермского края без предоставления земельных участков и установления сервитутов, утвержденным постановлением Правительства Пермского края от 22.07.2015 № 478-п

разрешает: ТСН ТСЖ «Светлогорская, 11» (ИНН 5908076878, ОГРН 1175958039872, место нахождения: 614023, г. Пермь, ул. Светлогорская, 11)

размещение объекта: проезды, в том числе вдольтрассовые, и подъездные дороги, для размещения которых не требуется разрешения на строительство

на землях: государственная собственность на которые не разграничена

на срок: 1 год

местоположение: г. Пермь, Кировский район, ул. Светлогорская

Территория, согласно схеме, расположена в зоне с особым условием использования территории - приаэродромная территория аэродрома аэропорта Большое Савино.

ТСН ТСЖ «Светлогорская, 11» соблюдать правила охранных зон воздушного пространства, установленные постановлением Правительства Российской Федерации от 11.03.2010 № 138 «Об утверждении Федеральных правил использования воздушного пространства Российской Федерации».

Приложение: схема предполагаемых к использованию земель или части земельного участка (на 1 л. в 1 экз.)


Заместитель начальника отдела
предоставления земельных участков



Н.М. Санникова

Схема предполагаемых к использованию земель или части земельного участка

Объект: Проезды, в том числе вдольтрассовые, и подъездные дороги, для размещения которых не требуется разрешения на строительство.
 Местоположение: Пермский край, г.Пермь, Кировский район, ул. Светлогорская
 Площадь земель или части земельного участка, кв.м: 67
 Категория земель: земли населенных пунктов
 Вид разрешенного использования: -

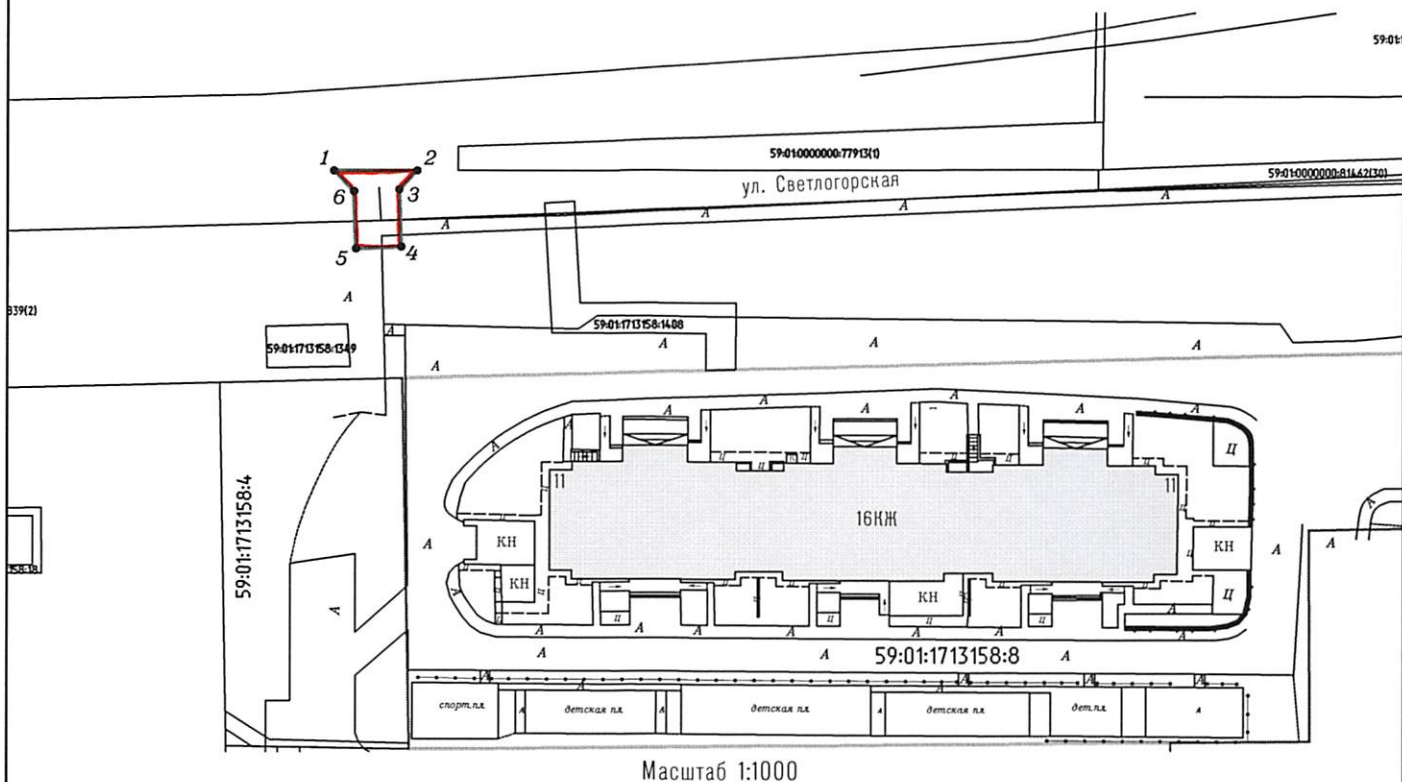

Каталог координат, м.
 Система координат
 МСК-59

N	X	Y
1	521078.03	2219646.11
2	521078.05	2219657.13
3	521075.57	2219654.75
4	521068.03	2219655.02
5	521067.79	2219649.03
6	521075.33	2219648.75

Условные обозначения:

- граница участка
- границы смежных земельных участков
- 59:01:1713158:8 кадастровый номер участка в квартале

Описание границ смежных землепользователей:
 от т.1 до т.1 – городские земли

Заявитель:

(подпись, расшифровка подписи)

Верно



(для юридических лиц и ИП)

Взам. инв. №

Подп. и дата

Инв. № подл.