



АДМИНИСТРАЦИЯ ГОРОДА ПЕРМИ
ДЕПАРТАМЕНТ ЗЕМЕЛЬНЫХ ОТНОШЕНИЙ

РЕШЕНИЕ

о размещении объектов № 914 от 06.07.2018

г. Пермь, ул. Сибирская, 15

Департамент земельных отношений администрации города Перми в соответствии с пунктом 3 статьи 39.36 Земельного кодекса Российской Федерации, Положением о порядке и условиях размещения объектов на землях или земельных участках, находящихся в государственной или муниципальной собственности, на территории Пермского края без предоставления земельных участков и установления сервитутов, утвержденным постановлением Правительства Пермского края от 22.07.2015 № 478-п

разрешает ООО «Пермьторгнефть» (ИНН 5905018846, ОГРН 1025901209905, место нахождения: 614990, Пермский край, г. Пермь, ул. Рязанская, 97А)

размещение объекта линий электропередачи классом напряжения до 35 кВ, а также связанных с ними трансформаторных подстанций, распределительных пунктов и иного предназначенного для осуществления передачи электрической энергии оборудования, для размещения которых не требуется разрешение на строительство

на землях: государственная собственность на которые не разграничена

на срок 1 год

местоположение: Пермский край, г. Пермь, Мотовилихинский район, ул. Артема, ул. Июльская

способ размещения объекта: подземный

Территория, согласно схеме, расположена в зонах с особым условием использования территорий: охранная зона объектов электросетевого хозяйства, приаэродромная территория аэродрома аэропорта Большое Савино.

ООО «Пермьторгнефть»:

1. Соблюдать порядок использования земельных участков, установленный постановлением Правительства Российской Федерации от 24.02.2009 № 160 «О порядке установления охранных зон объектов электросетевого хозяйства и особых условий использования земельных участков, расположенных в границах таких зон»;

2. Соблюдать правила охранных зон воздушного пространства, установленные постановлением Правительства Российской Федерации от 11.03.2010 № 138 «Об утверждении Федеральных правил использования воздушного пространства Российской Федерации»;

3. В соответствии с пунктом 7(2) Положения о порядке и условиях размещения объектов на землях или земельных участках, находящихся в государственной или муниципальной собственности, на территории Пермского края без предоставления земельных участков и установления сервитутов, утвержденного Постановлением Правительства Пермского края от 22.07.2015 № 478-п, представить в департамент земельных отношений администрации города Перми в течение 1 месяца с момента размещения объектов материалы контрольной геодезической съемки размещенных объектов на бумажном и электронном носителях на безвозмездной основе.

В соответствии со статьей 20¹ Закона Пермского края от 14.09.2011 № 805-ПК «О градостроительной деятельности в Пермском крае» ООО «Пермьторгнефть»:

Не позднее чем за 10 рабочих дней до начала строительства и (или) реконструкции безвозмездно передает в департамент градостроительства и архитектуры администрации города Перми один экземпляр копий разделов проектной документации, предусмотренных пунктом 1 части 12 статьи 48 Градостроительного кодекса Российской Федерации;

В течение 10 рабочих дней после окончания работ по строительству, реконструкции безвозмездно передает в департамент градостроительства и архитектуры администрации города Перми схему, отображающую расположение объекта и сетей инженерно-технического обеспечения, подписанную застройщиком ООО «Пермьторгнефть».

Приложение: схема предполагаемых к использованию земель или части земельного участка на 1 л. в 1 экз.

Заместитель начальника отдела
предоставления земельных участков



Н.М. Санникова

Схема предполагаемых к использованию земель или части земельного участка

Объект: (п.5) Линии электропередачи классом напряжения до 35 кВ, а также связанные с ними трансформаторные подстанции, распределительные пункты и иное предназначенное для осуществления передачи электрической энергии оборудование, для размещения которых не требуется разрешения на строительство

Местоположение: Пермский край, г. Пермь, Мотовилихинский район, ул. Артема, ул. Июльская

Площадь земель или части земельного участка, кв. м: 513 кв. м.

Категория земель: земли населенных пунктов


Вид разрешенного использования: ----

Земельный участок 1

Система координат МСК-59

Каталог координат, м

N точки границы	X	Y	N точки границы	X	Y
1	516959.24	2237259.27	7	516961.02	2237187.35
2	516952.56	2237260.40	8	516963.57	2237192.36
3	516948.25	2237222.12	9	516960.59	2237193.94
4	516948.82	2237190.93	10	516955.30	2237195.27
5	516953.22	2237189.49	11	516954.96	2237221.17
6	516958.79	2237188.46	1	516959.24	2237259.27

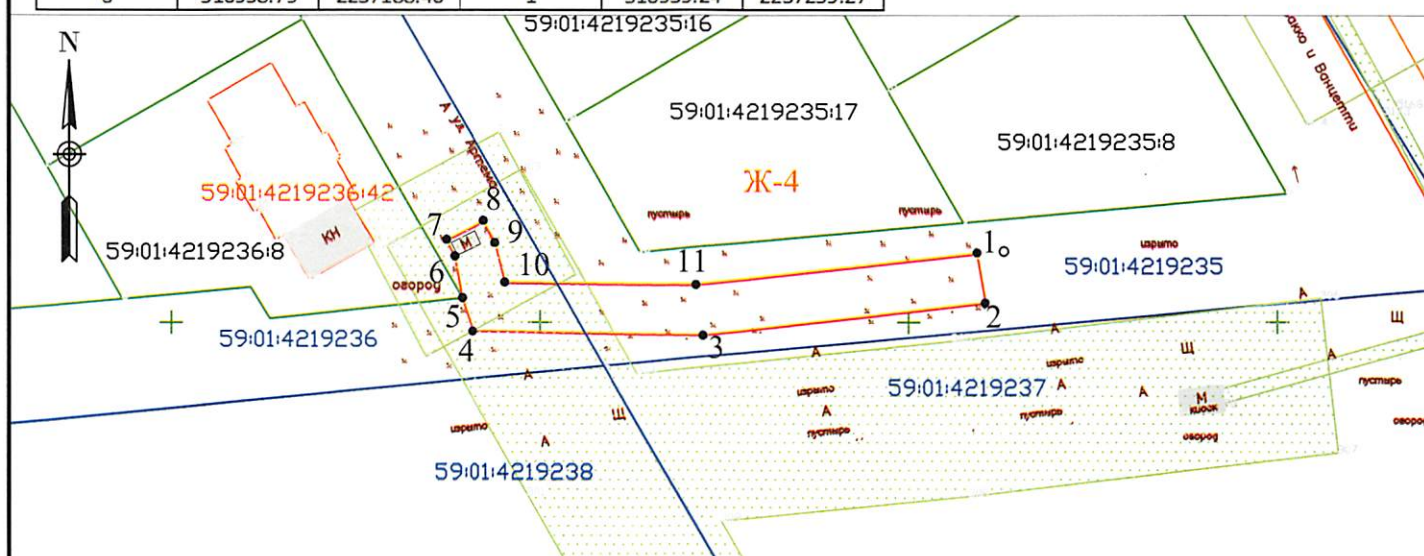

Масштаб 1:1000

Описание границ смежных землепользователей:

от точки 1 до точки 5: земли, свободные от прав третьих лиц (городские земли)

точка 5: земельный участок с кадастровым номером 59:01:4219236:8

от точки 5 до точки 1: земли, свободные от прав третьих лиц (городские земли)

Условные обозначения:

—

-образованная часть границы земельного участка

—

-граница и номер земельного участка, сведения о котором содержится в ГКН

2 •

-характерная точка границы, сведения о которой позволяют однозначно определить ее положение на местности

59:01:4219235:8

-надписи кадастрового номера земельного участка

59:01:4219236

-номер кадастрового квартала

—

-границы кадастрового квартала

Ж-4

-обозначение территориальной зоны ("Зона индивидуальной жилой застройки городского типа

-Зона с особыми условиями использования ("ОХРАННАЯ ЗОНА ВЛ 6 КВ Ф. АРХИРЕЙКА")

Заявитель:

(подпись, расшифровка подписи)

МП

Верно

(для юридических лиц и индивидуальных предпринимателей)