



АДМИНИСТРАЦИЯ ГОРОДА ПЕРМИ  
ДЕПАРТАМЕНТ ЗЕМЕЛЬНЫХ ОТНОШЕНИЙ

РЕШЕНИЕ

о размещении объектов № 926 от 12.07.2018

г. Пермь, ул. Сибирская, 15

Департамент земельных отношений администрации города Перми в соответствии с пунктом 3 статьи 39.36 Земельного кодекса Российской Федерации, Положением о порядке и условиях размещения объектов на землях или земельных участках, находящихся в государственной или муниципальной собственности, на территории Пермского края без предоставления земельных участков и установления сервитутов, утвержденным постановлением Правительства Пермского края от 22.07.2015 № 478-п

**разрешает** ОАО «МРСК Урала» (ИНН 6671163413, ОГРН 1056604000970, место нахождения: 620026, Свердловская область, г. Екатеринбург, ул. Мамина-Сибиряка, 140)

**размещение объекта** линии электропередачи классом напряжения до 35 кВ, а также связанные с ними трансформаторные подстанции, распределительные пункты и иное предназначенное для осуществления передачи электрической энергии оборудование, для размещения которого не требуется разрешение на строительство (реконструкция ВЛ 0,4 кВ Изюмская (замена провода), входящих в ЭСК ПС 110/6 кВ Старехи, для электроснабжения садовых домов по адресу: Пермский край, г. Пермь, Мотовилихинский район, западнее жилого района Костарево (кадастровые номера земельных участков 59:01:4219181:25, 59:01:4219181:57, 59:01:4219181:29, 59:01:4219181:33, 59:01:4219181:35, 59:01:4219181:14, 59:01:4219181:22, 59:01:4219181:34, 59:01:4219181:23, 59:01:4219181:28, 59:01:4219181:40))

**на землях:** государственная собственность на которые не разграничена  
**на срок** бессрочно

**местоположение:** Пермский край, г. Пермь, Мотовилихинский район, западнее жилого района Костарево

**способ размещения объекта:** надземный

Территория, согласно схеме, расположена в зонах с особыми условиями использования территорий: санитарно-защитная зона 2 и 3 водоводов ЧОС, проходящих от ул. 2-я Чермозская, по ул. 5-я Запрудская, далее по территории жилой зоны м/р Костарева до м/р Садовый, приаэродромная территория аэродрома аэропорта Большое Савино.

ОАО «МРСК Урала»:

1. Соблюдать санитарные правила и нормативы, утвержденным постановлением Главного государственного врача РФ от 14.03.2002 № 10 «О введении в действие Санитарных правил и норм «Зоны санитарной охраны источников водоснабжения и водопроводов питьевого назначения. СанПиН 2.1.4.1110-02»;

2. Соблюдать правила охранных зон воздушного пространства, установленные постановлением Правительства Российской Федерации от 11.03.2010 № 138 «Об утверждении Федеральных правил использования воздушного пространства Российской Федерации».

В соответствии с пунктом 7(2) Положения о порядке и условиях размещения объектов на землях или земельных участках, находящихся в государственной или муниципальной собственности, на территории Пермского края без предоставления земельных участков и установления сервитутов, утвержденного Постановлением Правительства Пермского края от 22.07.2015 № 478-п, представить в департамент земельных отношений администрации города Перми в течение 1 месяца с момента размещения объектов материалы контрольной геодезической съемки размещенных объектов на бумажном и электронном носителях на безвозмездной основе.

В соответствии со статьей 20<sup>1</sup> Закона Пермского края от 14.09.2011 № 805-ПК «О градостроительной деятельности в Пермском крае» ОАО «МРСК-Урала»:

Не позднее чем за 10 рабочих дней до начала строительства и (или) реконструкции безвозмездно передает в департамент градостроительства и архитектуры администрации города Перми один экземпляр копий разделов проектной документации, предусмотренных пунктом 1 части 12 статьи 48 Градостроительного кодекса Российской Федерации;

В течение 10 рабочих дней после окончания работ по строительству, реконструкции безвозмездно передает в департамент градостроительства и архитектуры администрации города Перми схему, отображающую расположение объекта и сетей инженерно-технического обеспечения, подписанную застройщиком ОАО «МРСК-Урала».

**Приложение:** схема предполагаемых к использованию земель или части земельного участка на 1 л. в 1 экз.

Заместитель начальника отдела  
предоставления земельных участков



Н.М. Санникова



Схема предполагаемых к использованию земель или части земельного участка


Объект: «Строительство ВЛ 0,4 кВ от ближайшей опоры ВКЛ 0,4 кВ Изюмская от ТП-2362, организация учета э/э в РУ 0,4 кВ ТП-2362, Реконструкция ВЛ 0,4 кВ Изюмская (замена провода), входящих в ЭСК ПС 110/6 кВ Старехи, для электроснабжения садовых домов по адресу: Пермский край, г. Пермь, Мотовилихинский район, западное жилого района Костарево (кад. номера зем. участков 59:01:4219181:25, :57, :29, :33, :35, :14, :22, :34, :23, :28, :40)»

Площадь земель: 235,0 кв.м.

Местоположение объекта: Пермский край, г. Пермь, Мотовилихинский район, западное жилого района Костарево

Категория земель: Земли населенных пунктов.

Вид разрешенного использования:

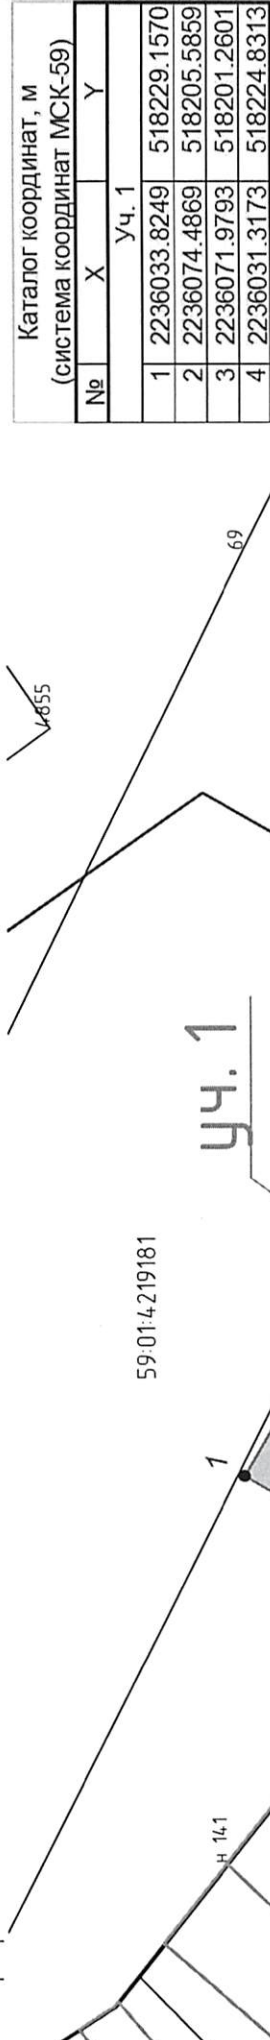

Каталог координат, м (система координат МСК-59)			
№	X	Y	уч. 1
1	2236033.8249	518229.1570	
2	2236074.4869	518205.5859	
3	2236071.9793	518201.2601	
4	2236031.3173	518224.8313	

Примечание:

1. Масштаб М1:500;
2. Система координат МСК-59.



Условные обозначения

- граница земель, предполагаемых к использованию
- граница кадастрового квартала
- граница смежного земельного участка
- кадастровый номер земельного участка
- кадастровый номер кадастрового квартала
- характерная точка границы, сведения о которой позволяют однозначно определить ее положение на местности



Заявитель: Утятников А.В. (По доверенности № ПЗ-352-2018)

М.П. (подпись, расшифровка подписи)

(для юридических лиц и индивидуальных предпринимателей)

59:01:5010030:38  
59:01:5010030