



АДМИНИСТРАЦИЯ ГОРОДА ПЕРМИ
ДЕПАРТАМЕНТ ЗЕМЕЛЬНЫХ ОТНОШЕНИЙ

РЕШЕНИЕ

о размещении объектов № 956 от 16.07.2018

г. Пермь, ул. Сибирская, 15

Департамент земельных отношений администрации города Перми в соответствии с пунктом 3 статьи 39.36 Земельного кодекса Российской Федерации, Положением о порядке и условиях размещения объектов на землях или земельных участках, находящихся в государственной или муниципальной собственности, на территории Пермского края без предоставления земельных участков и установления сервитутов, утвержденным постановлением Правительства Пермского края от 22.07.2015 № 478-п

разрешает ОАО «МРСК Урала» (ИНН 6671163413, ОГРН 1056604000970, место нахождения: 620026, Свердловская область, г. Екатеринбург, ул. Мамина-Сибиряка, 140)

размещение объекта ВЛ 0,4 кВ от ближайшей опоры ВЛ 0,4 кВ от ТП-5011; реконструкция ВЛ 0,4 кВ от ТП-5011 (установка двух укосов), входящей в ЭСК ПС 110/6 кВ Портовая, для электроснабжения нежилого помещения (гаража) по адресу: Пермский край, г. Пермь, Дзержинский район, ул. Фоминская, ГСК № 59, бокс № 60 (кадастровый номер земельного участка 59:01:4510604:16)

на землях: государственная собственность на которые не разграничена
на срок 1 год

местоположение: Пермский край, г. Пермь, Дзержинский район, ул. Фоминская
способ размещения объекта: наземный

Территория, согласно схеме, расположена в зонах с особыми условиями использования территорий: охранный зона объектов электросетевого хозяйства, приаэродромная территория аэродрома аэропорта Большое Савино, прочие зоны ограничений: зона катастрофического затопления, водоохранная зона, прибрежная защитная полоса.

ОАО «МРСК Урала»:

1. Соблюдать порядок использования земельных участков, установленный постановлением Правительства Российской Федерации от 24.02.2009 № 160 «О порядке установления охранных зон объектов электросетевого хозяйства и особых условий использования земельных участков, расположенных в границах таких зон»;

2. Соблюдать правила охранных зон воздушного пространства, установленные постановлением Правительства Российской Федерации

от 11.03.2010 № 138 «Об утверждении Федеральных правил использования воздушного пространства Российской Федерации»;

3. Не допускать на земельном участке размещение объектов без обеспечения инженерной защиты таких объектов от затопления, подтопления;

4. Обеспечить на земельном участке выполнение требований статьи 65 Водного кодекса Российской Федерации;

5. Соблюдать правила водоохранной зоны и прибрежной защитной полосы, установленные статьей 65 Водного Кодекса Российской Федерации.

В соответствии с пунктом 7(2) Положения о порядке и условиях размещения объектов на землях или земельных участках, находящихся в государственной или муниципальной собственности, на территории Пермского края без предоставления земельных участков и установления сервитутов, утвержденного Постановлением Правительства Пермского края от 22.07.2015 № 478-п, представить в департамент земельных отношений администрации города Перми в течение 1 месяца с момента размещения объектов материалы контрольной геодезической съемки размещенных объектов на бумажном и электронном носителях на безвозмездной основе.

В соответствии со статьей 20¹ Закона Пермского края от 14.09.2011 № 805-ПК «О градостроительной деятельности в Пермском крае» ОАО «МРСК-Урала»:

Не позднее чем за 10 рабочих дней до начала строительства и (или) реконструкции безвозмездно передает в департамент градостроительства и архитектуры администрации города Перми один экземпляр копий разделов проектной документации, предусмотренных пунктом 1 части 12 статьи 48 Градостроительного кодекса Российской Федерации;

В течение 10 рабочих дней после окончания работ по строительству, реконструкции безвозмездно передает в департамент градостроительства и архитектуры администрации города Перми схему, отображающую расположение объекта и сетей инженерно-технического обеспечения, подписанную застройщиком ОАО «МРСК-Урала».

Приложение: схема предполагаемых к использованию земель или части земельного участка на 1 л. в 1 экз.

Заместитель начальника отдела
предоставления земельных участков



Н.М. Санникова


Схема предполагаемых к использованию земель или части земельного участка

Объект: Строительство участка ВЛ 0,4 кВ от ближайшей опоры ВЛ 0,4 кВ от ТП-5011: Реконструкция ВЛ 0,4 кВ от ТП-5011 (установка двух уросов) входящий в ЭСК ГЭС 110/6 кВ Потрояна для электроснабжения нежилого помещения (гаража) по адресу: Пермский край, г. Пермь, Держинский район, ул. Фоминская №60 (фед. номер зем. участка 59-01-4810604-16).
 Местоположение: Пермский край, г. Пермь, Держинский район, ул. Фоминская, ГСК №59, блок 110/6
 Площадь земель или части земельного участка, кв.м: 1463 кв.м
 Категория земель: земли населенных пунктов
 Разрешенное использование:

:ЗУ1		
№№ п/п	Координаты АСК-59, м	У
1	517608,78	2223961,05
2	517608,65	2223958,99
3	517609,84	2223959,79
4	517610,04	2223959,50
5	517608,63	2223958,54
6	517608,54	2223957,06
7	517632,04	2223955,66
8	517648,96	2224062,97
9	517661,98	2224126,17
10	517660,58	2224128,11
11	517671,64	2224136,25
12	517676,91	2224140,10
13	517744,92	2224055,28
14	517746,73	2224035,78
15	517751,23	2224029,76
16	517750,35	2224019,27
17	517754,03	2224019,42
18	517753,12	2224029,88
19	517750,71	2224036,22
20	517748,79	2224056,81
21	517671,43	2224146,13
22	517659,27	2224132,85
23	517645,03	2224063,69
24	517628,65	2223959,87

Описание границ смежных участков

1	2
1-2, 5-11, 14-15, 15-1	муниципальное образование г. Пермь
2-5	59-01-0000000081898
9-11, 14-15	604-2

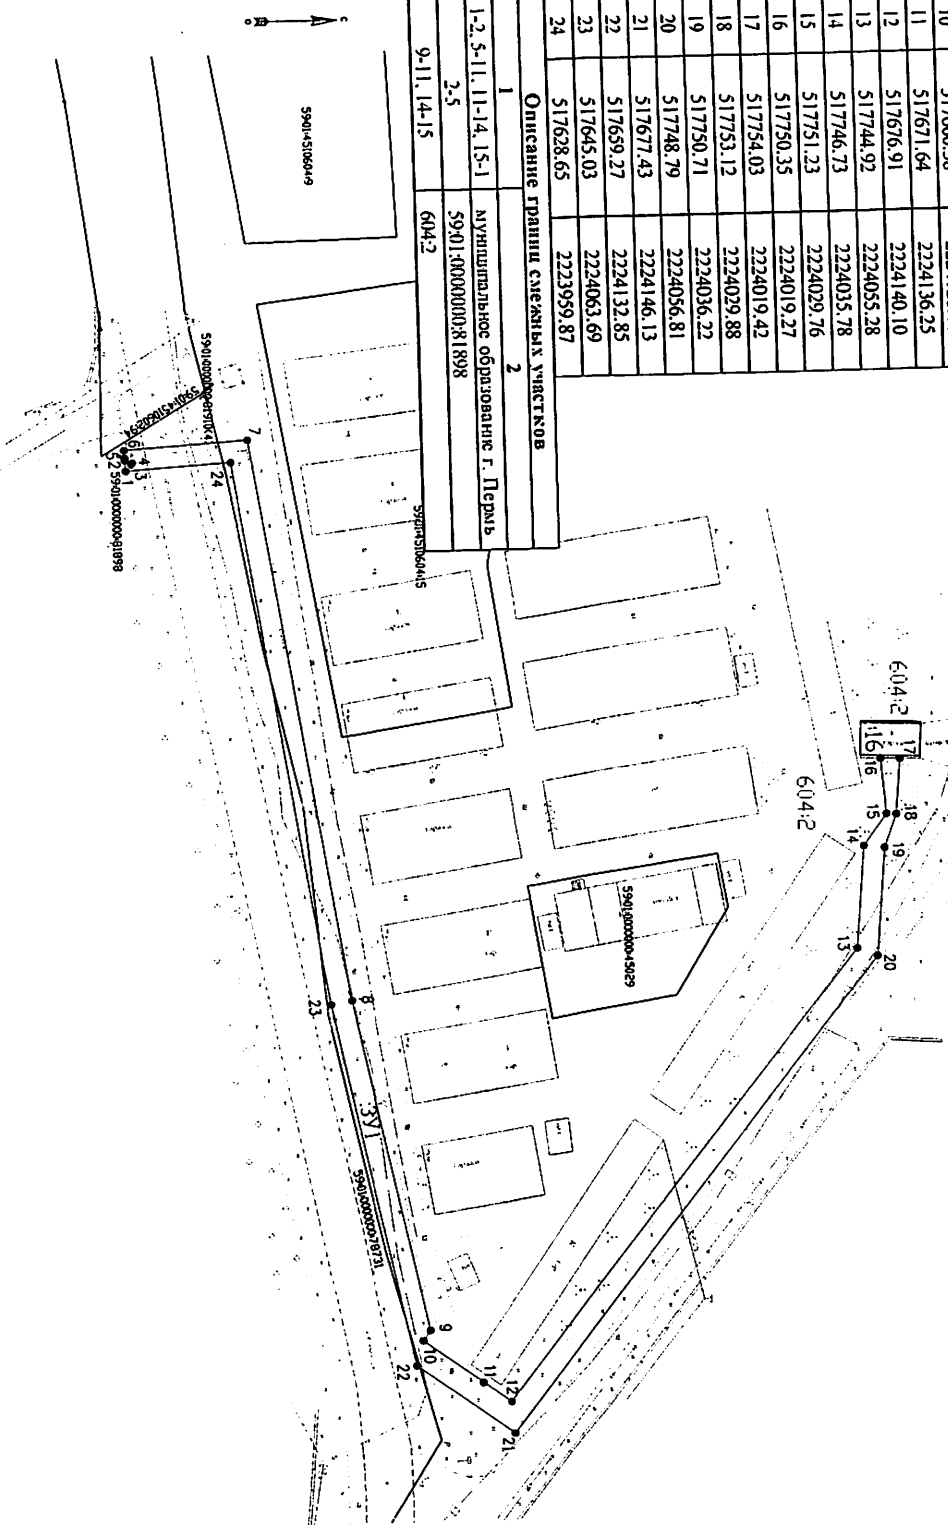

УСЛОВНЫЕ ОБОЗНАЧЕНИЯ:

- граница образуемого земельного участка
- наличие кадастровых номеров земельных участков, внесенных в ЕТРН
- граница земельных участков по сведениям ЕТРН
- условный номер образуемого земельного участка
- наличие номера кадастрового квартала
- граница земельных участков по сведениям из ДЗО
- условный номер земельных участков по сведениям из ДЗО

Заявитель: по доверенности (подпись, расшифровка подписи)

ММ И.Хабидулина Г.И. Врио

Масштаб 1:1000