



АДМИНИСТРАЦИЯ ГОРОДА ПЕРМИ  
ДЕПАРТАМЕНТ ЗЕМЕЛЬНЫХ ОТНОШЕНИЙ

РЕШЕНИЕ

О размещении объектов № 959 от 11.07.2014

г. Пермь, ул. Сибирская, 15

Департамент земельных отношений администрации города Перми в соответствии с пунктом 3 статьи 39.36 Земельного кодекса Российской Федерации, Положением о порядке и условиях размещения объектов на землях или земельных участках, находящихся в государственной или муниципальной собственности, на территории Пермского края без предоставления земельных участков и установления сервитутов, утвержденным постановлением Правительства Пермского края от 22.07.2015 № 478-п

**разрешает:** ООО «НОВОГОР-Прикамье» (ИНН 5902817382, ОГРН 1035900082206, место нахождения: 614000, Пермский край, г. Пермь, ул. Свйазева, д. 35)

**размещение объекта:** сеть водоотведения, для размещения которой не требуется разрешения на строительство.

**на землях:** государственная собственность на которые не разграничена

**на срок:** 11 месяцев

**местоположение:** Пермский край, г. Пермь, Свердловский район, ул. Чернышевского

**способ размещения объекта:** подземный

Территория, согласно схеме, расположена в зоне с особыми условиями использования территорий: приаэродромная территория аэродрома аэропорта Большое Савино

ООО «НОВОГОР-Прикамье»:

1. Соблюдать правила охранных зон воздушного пространства, установленные постановлением Правительства Российской Федерации от 11.03.2010 № 138 «Об утверждении Федеральных правил использования воздушного пространства Российской Федерации»;

2. В соответствии с пунктом 7(2) Положения о порядке и условиях размещения объектов на землях или земельных участках, находящихся в государственной или муниципальной собственности, на территории Пермского края без предоставления земельных участков и установления сервитутов, утвержденного постановлением Правительства Пермского края от 22.07.2015 № 478-п, представить в департамент земельных отношений администрации города Перми в течение 1 месяца с момента размещения объектов материалы контрольной геодезической съемки размещенных объектов на бумажном и электронном носителях на безвозмездной основе.

В соответствии со статьей 20<sup>1</sup> Закона Пермского края от 14.09.2011 № 805-ПК «О градостроительной деятельности в Пермском крае» ООО «НОВОГОР-Прикамье»:

1. Не позднее, чем за 10 рабочих дней до начала строительства и (или) реконструкции безвозмездно передает в департамент градостроительства и архитектуры администрации города Перми один экземпляр копий разделов проектной документации, предусмотренных пунктом 1 части 12 статьи 48 Градостроительного кодекса Российской Федерации;

2. В течение 10 рабочих дней после окончания работ по строительству, реконструкции безвозмездно передает в департамент градостроительства и архитектуры администрации города Перми схему, отображающую расположение объекта и сетей инженерно-технического обеспечения, подписанную застройщиком ООО «НОВОГОР-Прикамье».

**Приложение:** схема предполагаемых к использованию земель или части земельного участка на 2 л. в 1 экз.

Заместитель начальника отдела  
предоставления земельных участков



Н.М. Санникова

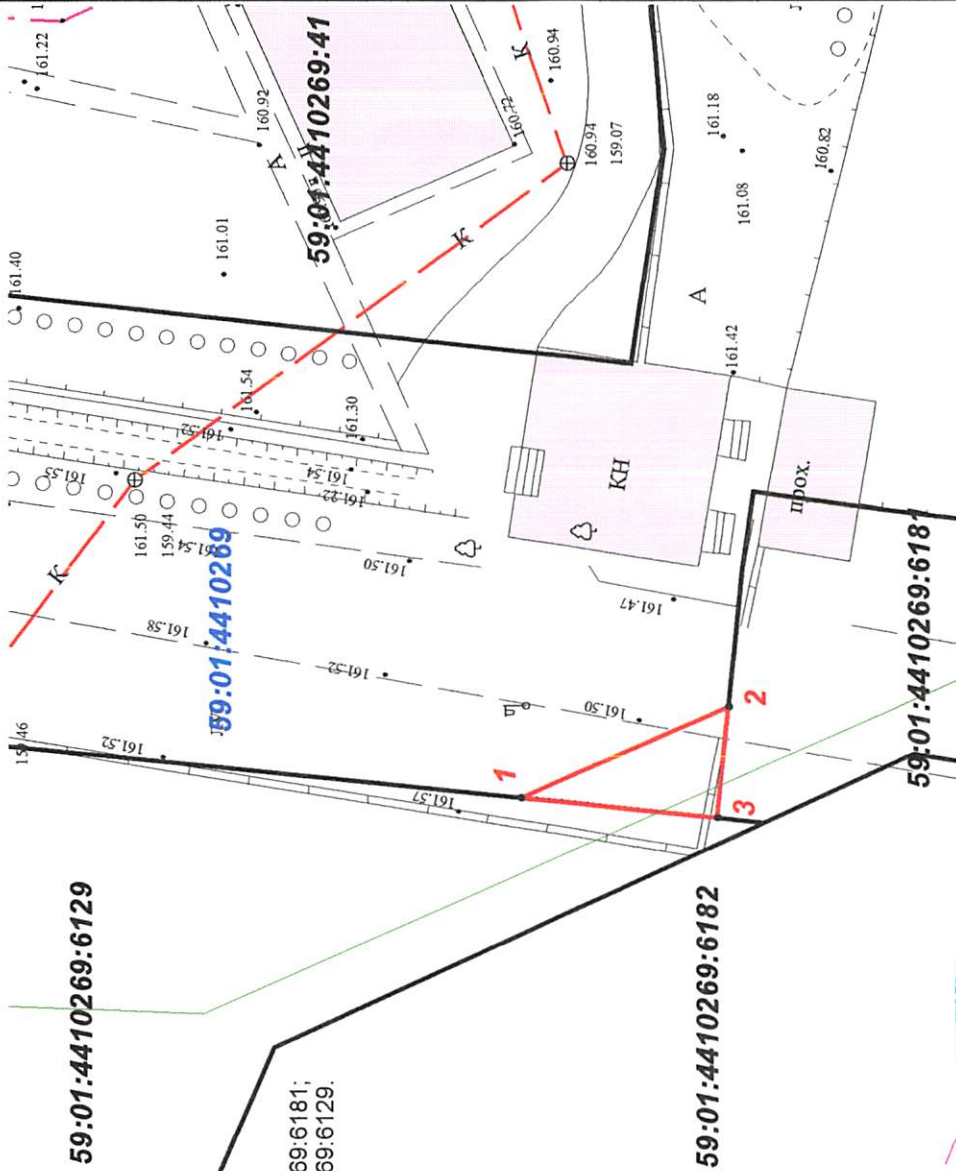


Схема предполагаемых к использованию земель или части земельного участка

Объект: "Строительство сети водоотведения от ранее проектируемой ООО "Новогор-Прикамье" сети водоотведения (шифр: 01-17-04 НК) с 1 очередью застройки микрорайона "Красные Казармы" до первых колодцев на выпусках канализации жилых домов поз.7 и поз.8 в жилом кв. 272 (Красные Казармы)".  
Местоположение: Пермский край, г. Пермь, Свердловский район, ул. Чернышевского.  
Площадь земель: 48 кв.м.  
Категория земель: земли населенных пунктов.  
Вид разрешенного использования:

Каталог координат, м		
Система координат МСК-59		
№ точки границы	X	Y
1	516100.77	2233048.22
2	516086.97	2233054.18
3	516087.77	2233046.82

Описание границ смежных землепользователей:  
от 1 точки до 2 точки - муниципальные земли;  
от 2 точки до 3 точки - земельный участок с кадастровым номером 59:01:4410269:6181;  
от 3 точки до 1 точки - земельный участок с кадастровым номером 59:01:4410269:6129.



Условные обозначения

- граница земель, предполагаемых к использованию
- граница кадастрового квартала
- граница существующего земельного участка
- кадастровый номер земельного участка
- номер кадастрового квартала
- характеристика точки границы, сведения о которой позволяют однозначно определить ее положение на местности
- проектируемая трасса

Масштаб 1:500



(подпись, расшифровка подписи)  
Верно


# Схема предполагаемых к использованию земель или части земельного участка

Объект: "Строительство сети водоотведения от ранее проектируемой ООО "Новогор-Прикамье" сети водоотведения (шифр: 01-17-04 НК) с 1 очередей застройки микрорайона "Красные Казармы" до первых колодцев на выпусках канализации жилых домов кв. 272 (Красные Казармы)".  
 Местоположение: Пермский край, г. Пермь, Свердловский район, ул. Чернышевского.  
 Площадь земель: 48 кв.м.  
 Категория земель: земли населенных пунктов.  
 Вид разрешенного использования:

Каталог координат, м		
Система координат МСК-59		
№ точки границы	X	Y
1	516100.77	2233048.22
2	516086.97	2233054.18
3	516087.77	2233046.82

Описание границ смежных землепользователей:

- от 1 точки до 2 точки - муниципальные земли;
- от 2 точки до 3 точки - земельный участок с кадастровым номером 59:01:4410269:6181;
- от 3 точки до 1 точки - земельный участок с кадастровым номером 59:01:4410269:6129.

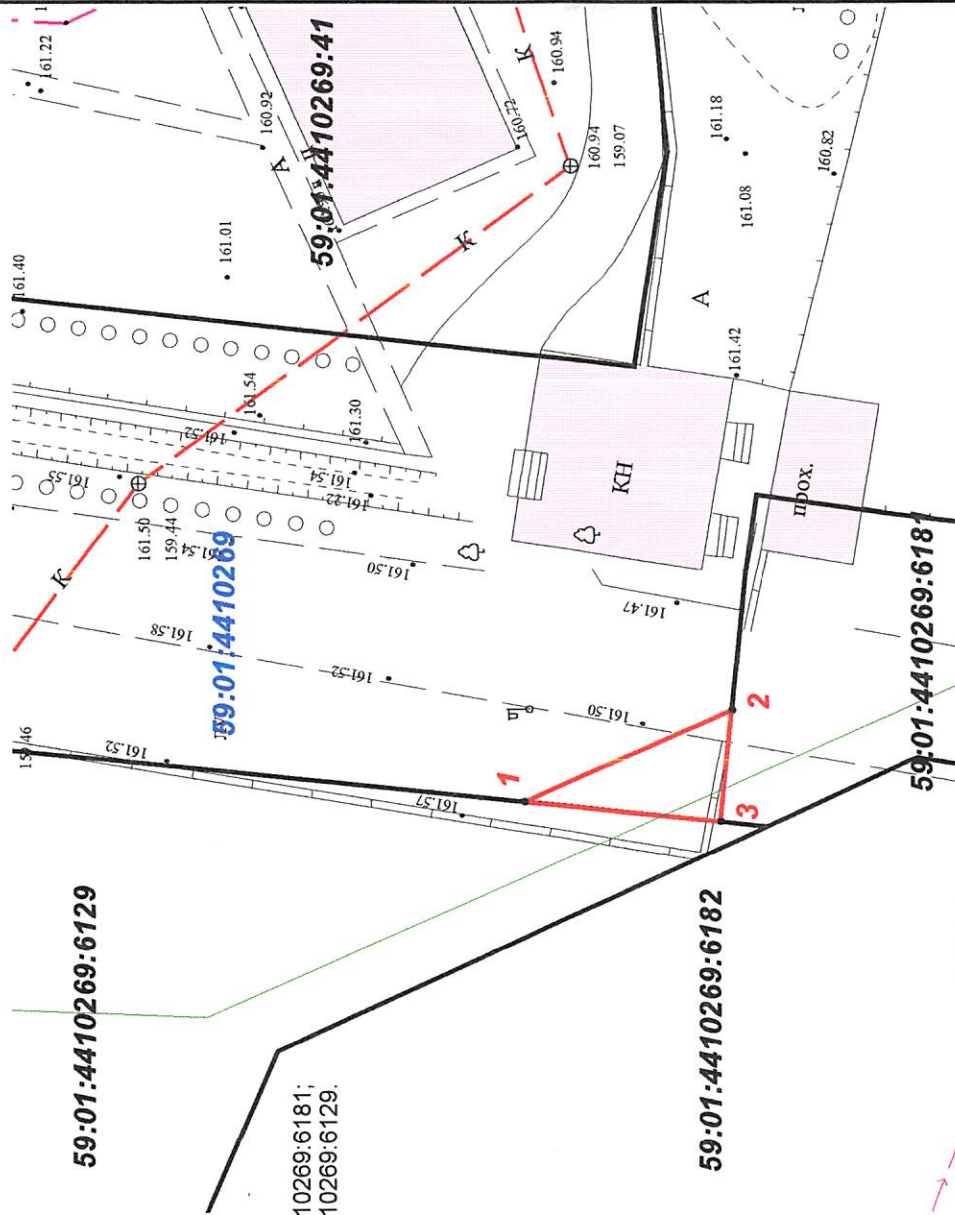

## Условные обозначения

- граница земель, предполагаемых к использованию
- граница кадастрового квартала
- граница существующего земельного участка
- кадастровый номер земельного участка
- номер кадастрового квартала
- характерная точка границы, сведения о которой позволяют однозначно определить ее положение на местности
- проектируемая трасса

59:01:0117187:62  
 59:01:0117187

Масштаб 1:500



Заявитель:  
 ООО "Новогор-Прикамье"  
 (для юридических лиц  
 и индивидуальных предпринимателей)

(подпись, расшифровка подписи)  
 Верно