



АДМИНИСТРАЦИЯ ГОРОДА ПЕРМИ
ДЕПАРТАМЕНТ ЗЕМЕЛЬНЫХ ОТНОШЕНИЙ

РЕШЕНИЕ

о размещении объектов № 946 от 13.07.2018

г. Пермь, ул. Сибирская, 15

Департамент земельных отношений администрации города Перми в соответствии с пунктом 3 статьи 39.36 Земельного кодекса Российской Федерации, Положением о порядке и условиях размещения объектов на землях или земельных участках, находящихся в государственной или муниципальной собственности, на территории Пермского края без предоставления земельных участков и установления сервитутов, утвержденным Постановлением Правительства Пермского края от 22.07.2015 № 478-п

разрешает ОАО «МРСК Урала» (ИНН 6671163413, ОГРН 1056604000970, место нахождения: 620026, Свердловская область, г. Екатеринбург, ул. Мамина-Сибиряка, 140)

размещение объекта: ВЛ 6кВ, ВЛ 0,4 кВ от ТП-4498, участок от ТП-4498 до ТП-4407. Корректировка проекта

способ размещения объекта: подземный, надземный

на землях: государственная собственность на которые не разграничена

на срок: 1 год

местоположение: г. Пермь, Орджоникидзевский район, мкр-н Плотинка.

Территория, согласно схеме, расположена в зонах с особыми условиями использования территорий: охранный зона объектов электросетевого хозяйства; приаэродромная территория аэродрома аэропорта Большое Савино; в водоохранной зоне.

ОАО «МРСК Урала»:

1. Соблюдать правила охраны электрических сетей, установленные Постановлением Правительства Российской Федерации от 24.02.2009 № 160 «О порядке установления охранных зон объектов электросетевого хозяйства и особых условий использования земельных участков, расположенных в границах таких зон».

2. Соблюдать правила охранных зон воздушного пространства, установленные Постановлением Правительства Российской Федерации от 11.03.2010 № 138 «Об утверждении Федеральных правил использования воздушного пространства Российской Федерации».

3. Соблюдать правила водоохранной зоны и прибрежной защитной полосы, установленные статьей 65 Водного кодекса Российской Федерации.

4. В соответствии с пунктом 7(2) Положения о порядке и условиях размещения объектов на землях или земельных участках, находящихся в государственной или муниципальной собственности, на территории Пермского края без предоставления земельных участков и установления сервитутов,

утвержденного Постановлением Правительства Пермского края от 22.07.2015 № 478-п, представить в департамент земельных отношений администрации города Перми в течении 1 месяца с момента размещения объектов материалы контрольной геодезической съемки размещенных объектов на бумажном и электронном носителях на безвозмездной основе.

В соответствии со статьей 20¹ Закона Пермского края от 14.09.2011 № 805-ПК «О градостроительной деятельности в Пермском крае» ОАО «МРСК Урала»:

1. Не позднее, чем за 10 рабочих дней до начала строительства и реконструкции безвозмездно передать в департамент градостроительства и архитектуры администрации города Перми один экземпляр копий разделов проектной документации, предусмотренных пунктом 1 части 12 статьи 48 Градостроительного кодекса Российской Федерации.

2. В течение 10 рабочих дней после окончания работ по строительству, реконструкции безвозмездно передать в департамент градостроительства и архитектуры администрации города Перми схему, отображающую расположение объекта и сетей инженерно-технического обеспечения, подписанную ОАО «МРСК Урала».

Приложение:

Схема предполагаемых к использованию земель или части земельного участка с координатами поворотных точек границы земельного участка (на 1 л. в 1 экз.).

Заместитель начальника отдела
предоставления земельных участков




Н.М. Санникова

Схема предполагаемого использования земель или части земельного участка
 Объект: "ВЛ 6 кв, ВЛ 0,4 кв от ТП-4498, участок от ТП-4498 до ТП-4407. Корректировка проекта"
 Местоположение: Пермский край, г. Пермь, Орджоникидзевский район, мкр-н Плотинка
 Площадь земель или части земельного участка: **285** кв.м.

Категория земель: земли населенных пунктов

Разрешенное использование:

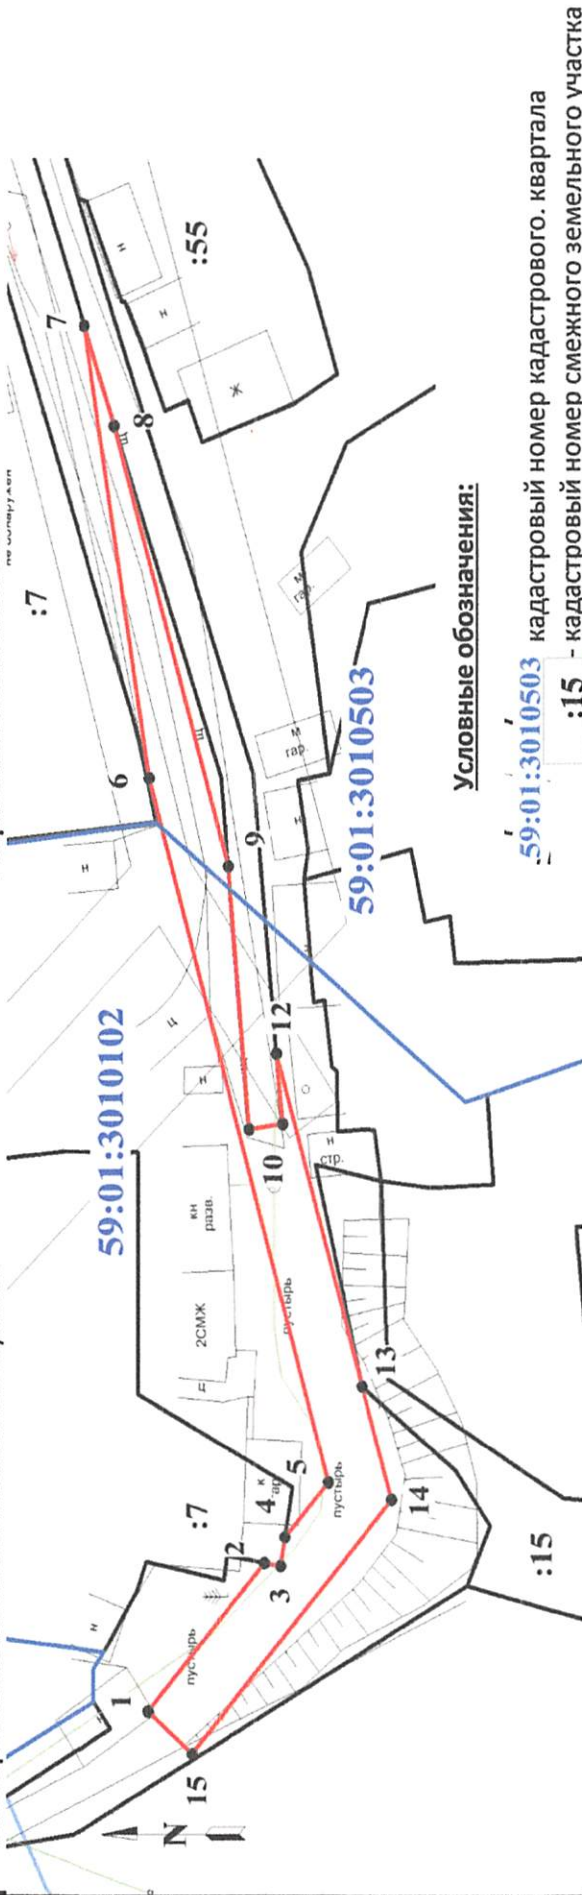

Условные обозначения:

- 59:01:3010503 кадастровый номер квартала
- 59:01:3010503 кадастровый номер смежного земельного участка
- :15 - границы зоны городских лесов
- границы водоохранной зоны
- границы формируемой части земель
- 38 - обозначения и номера поворотных точек
- границы смежных земельных участков

М 1:500

Ведомость координат (система координат МСК-59)

Площадь **285** кв.м.

№ точки	Координаты, м		№ точки	Координаты, м	
	X	Y		X	Y
1	527190,43	2233434,86	9	527184,87	2233486,64
2	527182,43	2233443,98	10	527183,43	2233470,58
3	527181,33	2233443,79	11	527181,20	2233470,93
4	527181,03	2233445,57	12	527181,57	2233475,21
5	527178,07	2233448,96	13	527175,70	2233454,88
6	527190,27	2233492,02	14	527173,67	2233447,91
7	527194,73	2233519,76	15	527187,43	2233432,20
8	527192,63	2233513,52	1	527190,43	2233434,86

Описание смежных землепользователей

- 2-4 - 59:01:3010102:7 Данные о правах в ЕГРН отсутствуют
- 6 - 59:01:3010503:7 Данные о правах в ЕГРН отсутствуют
- 7-8,9-12 - 59:01:0000000:927 Данные о правах в ЕГРН отсутствуют
- 13 - 59:01:3010102:15 Данные о правах в ЕГРН отсутствуют

Заявитель ОАО "МРСК УРАЛА"

Широких О.Л.

(подпись, расшифровка подписи)
 по доверенности Широких О.Л.