



АДМИНИСТРАЦИЯ ГОРОДА ПЕРМИ
ДЕПАРТАМЕНТ ЗЕМЕЛЬНЫХ ОТНОШЕНИЙ

РЕШЕНИЕ

о размещении объектов № 964 от 19.07.2018

г. Пермь, ул. Сибирская, 15

Департамент земельных отношений Администрации города Перми в соответствии с пунктом 3 ст. 39.36 Земельного кодекса Российской Федерации, Положением о порядке и условиях размещения объектов на землях или земельных участках, находящихся в государственной или муниципальной собственности, на территории Пермского края без предоставления земельных участков и установления сервитутов, утвержденным постановлением Правительства Пермского края от 22.07.2015 № 478-п

разрешает ООО «Буматика» (ИНН 5904137287, ОГРН 1065904000711, место нахождения: 614065, г. Пермь, ул. Промышленная, д. 110, оф. 203)

размещение объекта: пункта приема вторичного сырья, для размещения которого не требуется разрешения на строительство

на землях: государственная собственность на которые не разграничена

на срок: 1 год

местоположение: г. Пермь, Кировский район, ул. Сокольская ул. Буксирная Территория, согласно схеме, расположена в зоне с особыми условиями использования территорий - приаэродромная территория аэродрома аэропорта Большое Савино.

ООО «Буматика»:

1. соблюдать правила охранных зон воздушного пространства, установленные постановлением Правительства Российской Федерации от 11.03.2010 № 138 «Об утверждении Федеральных правил использования воздушного пространства Российской Федерации»;
2. соблюдать требования пункта 4.1.11² Правил благоустройства и содержания территории в городе Перми, утвержденных решением Пермской городской Думы от 29.01.2008 № 4.

Приложение: Схема предполагаемых к использованию земель или части земельного участка (на 1 л. в 1 экз.).

Заместитель начальника отдела
предоставления земельных участков



Н.М. Санникова

Схема предполагаемых к использованию земель или части земельного участка

Объект: пункт приема вторичного сырья, для размещения которого не требуется разрешения на строительство

Местоположение: Пермский край, г. Пермь, Кировский р-н, ул. Сокольская, ул. Буксирная

Площадь земельного участка: 80 кв. м


Категория земель: земли населенных пунктов

Вид разрешенного использования: Зона многоэтажной жилой застройки 4 этажа и выше (Ж-1)

Описание границ смежных землепользователей:
от 1 точки до 1 точки - муниципальные земли.

Каталог координат Система МСК-59

№ точки	X, м	Y, м
1	520 799,47	2 219 849,09
2	520 799,43	2 219 859,12
3	520 791,48	2 219 859,1
4	520 791,48	2 219 849,1

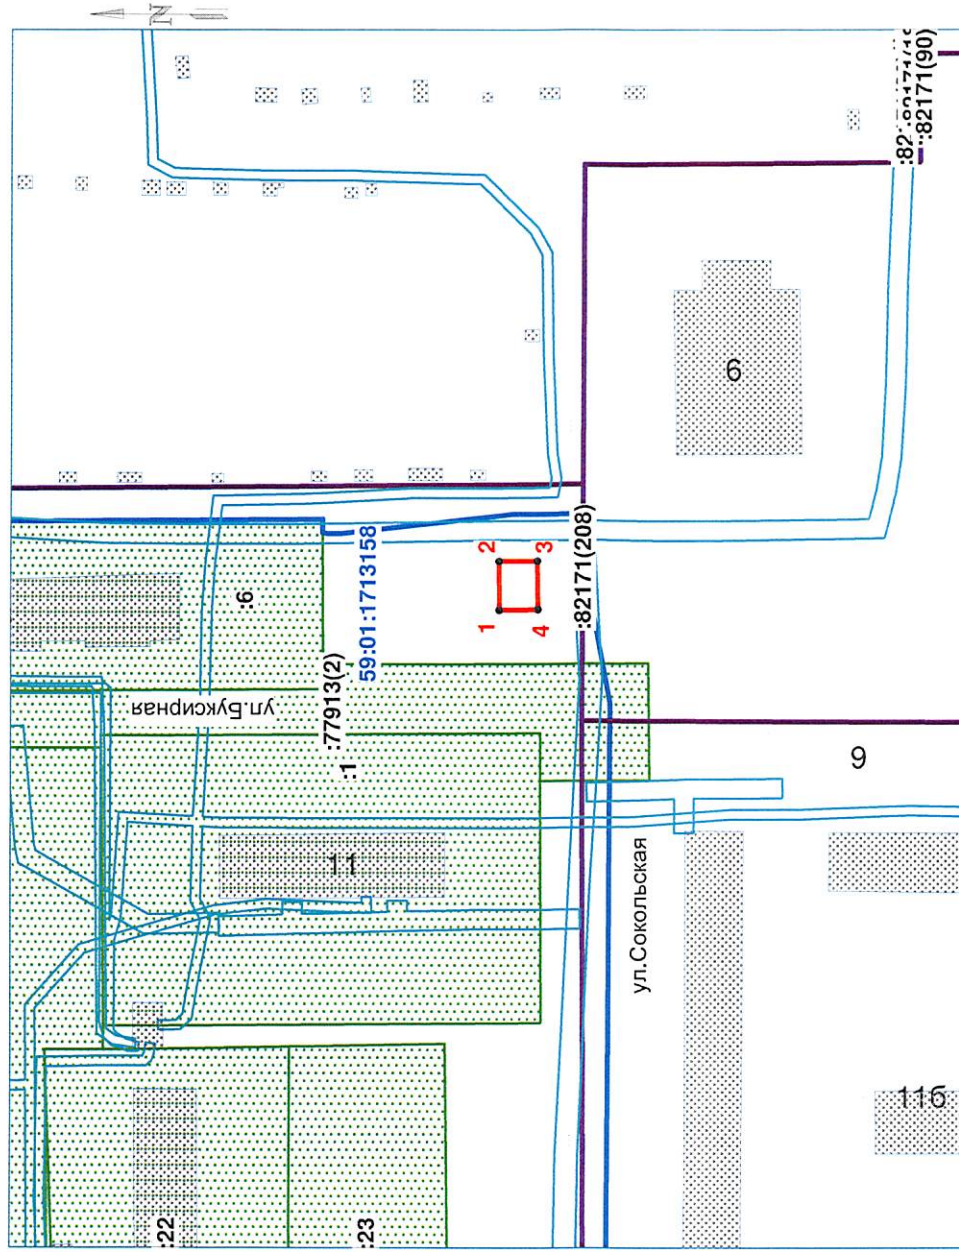

Масштаб 1:1500

Условные обозначения:

- Предполагаемый участок земель, на котором планируется размещение объекта
- Граница земельного участка, включенная в ЕГРН
- Границы территориальных зон
- Граница кадастрового квартала
- Граница ЗОУИТ
- Граница ОКС, включенная в ЕГРН
- Надписи номеров кадастровых кварталов
- Надписи кадастровых номеров земельных участков

Заявитель:  (подпись, расшифровка подписи)

МП
(для юридических лиц
и индивидуальных предпринимателей)

