



АДМИНИСТРАЦИЯ ГОРОДА ПЕРМИ
ДЕПАРТАМЕНТ ЗЕМЕЛЬНЫХ ОТНОШЕНИЙ

РЕШЕНИЕ

о размещении объектов № 965 от 10.07.2018

г. Пермь, ул. Сибирская, 15

Департамент земельных отношений Администрации города Перми в соответствии с пунктом 3 ст. 39.36 Земельного кодекса Российской Федерации, Положением о порядке и условиях размещения объектов на землях или земельных участках, находящихся в государственной или муниципальной собственности, на территории Пермского края без предоставления земельных участков и установления сервитутов, утвержденным постановлением Правительства Пермского края от 22.07.2015 № 478-п

разрешает ООО «Буматика» (ИНН 5904137287, ОГРН 1065904000711, место нахождения: 614065, г. Пермь, ул. Промышленная, д. 110, оф. 203)

размещение объекта: пункта приема вторичного сырья, для размещения которого не требуется разрешения на строительство

на землях: государственная собственность на которые не разграничена

на срок: 1 год

местоположение: г. Пермь, Свердловский район, ул. Полазненская, ул. Нейвинская

Территория, согласно схеме, расположена в зонах с особыми условиями использования территорий: охранный зона объектов электросетевого хозяйства, приаэродромная территория аэродрома аэропорта Большое Савино.

ООО «Буматика»:

1. соблюдать порядок использования земельных участков, установленный постановлением Правительства Российской Федерации от 24.02.2009 № 160 «О порядке установления охранных зон объектов электросетевого хозяйства и особых условий использования земельных участков, расположенных в границах таких зон»;
2. соблюдать правила охранных зон воздушного пространства, установленные постановлением Правительства Российской Федерации от 11.03.2010 № 138 «Об утверждении Федеральных правил использования воздушного пространства Российской Федерации»;
3. соблюдать требования пункта 4.1.11² Правил благоустройства и содержания территории в городе Перми, утвержденных решением Пермской городской Думы от 29.01.2008 № 4.

Приложение: Схема предполагаемых к использованию земель или части земельного участка (на 1 л. в 1 экз.).

Заместитель начальника отдела
предоставления земельных участков



Н.М. Санникова

Схема предполагаемых к использованию земель или части земельного участка

Объект: пункт приема вторичного сырья, для размещения которого не требуется разрешения на строительство
Местоположение: Пермский край, г. Пермь, Свердловский р-н, ул.Полазенская, ул.Нейвинская
Площадь земельного участка: 80 кв. м


Категория земель: земли населенных пунктов

Вид разрешенного использования: Зона многоквартирной жилой застройки 4 этажа и выше (Ж-1)

Описание границ смежных землепользователей:
от 1 точки до 1 точки - муниципальные земли.

Каталог координат Система МСК-59

№ точки	X, м	Y, м
1	513 493,09	2 233 612,26
2	513 492,6	2 233 622,22
3	513 484,51	2 233 621,68
4	513 485,11	2 233 611,7

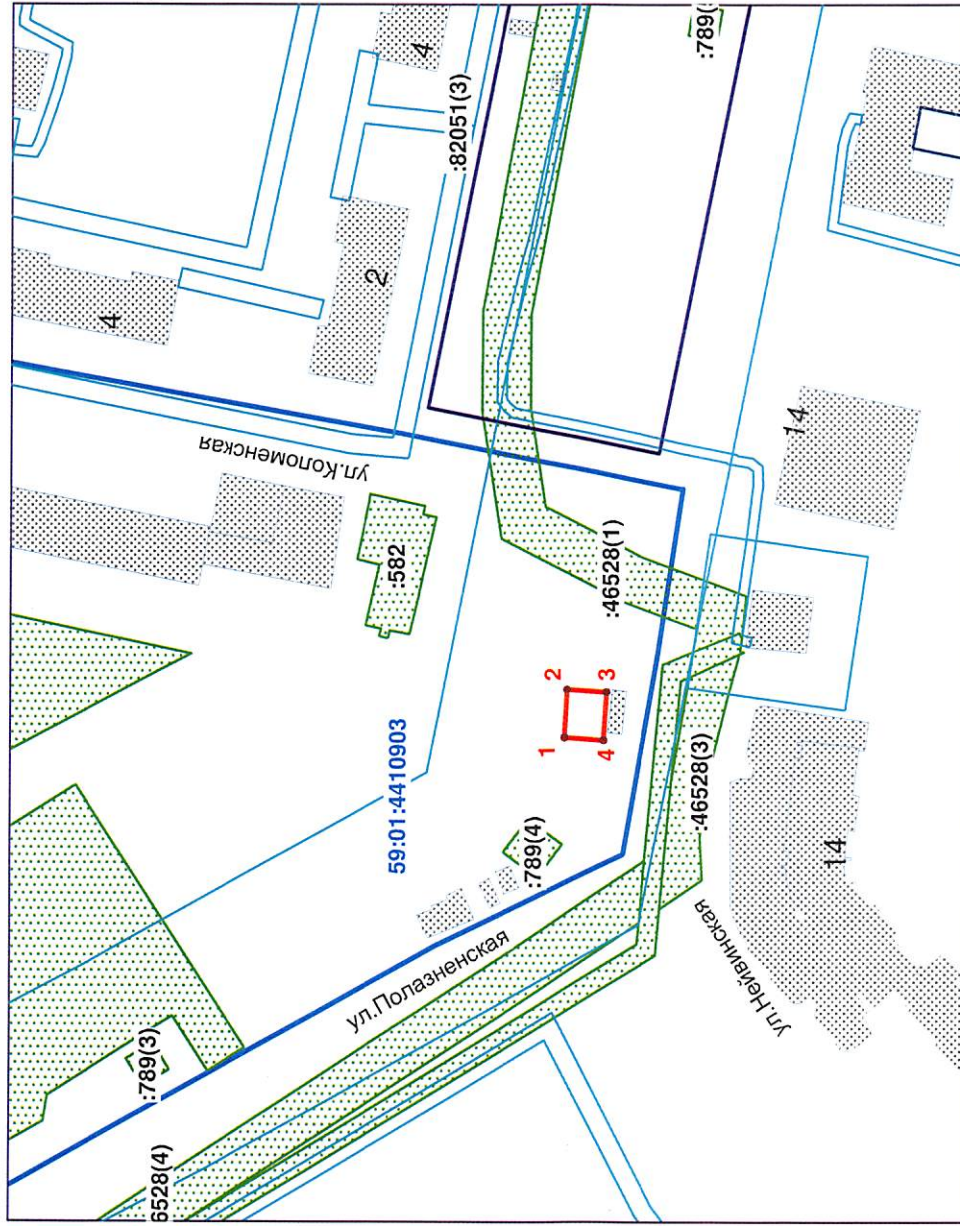

Масштаб 1:1500

Условные обозначения:

- Предполагаемый участок земель, на котором планируется размещение объекта
- Граница земельного участка, включенная в ЕГРН
- Границы территориальных зон
- Граница кадастрового квартала
- Граница ЗОУИТ
- Граница ОКС, включенная в ЕГРН
- Надписи номеров кадастровых кварталов
- Надписи кадастровых номеров земельных участков

Заявитель:  (подпись, расшифровка подписи)

МП 
(для юридических лиц
и индивидуальных предпринимателей)