



АДМИНИСТРАЦИЯ ГОРОДА ПЕРМИ
ДЕПАРТАМЕНТ ЗЕМЕЛЬНЫХ ОТНОШЕНИЙ

РЕШЕНИЕ

о размещении объектов № 985 от 20.07.2018

г. Пермь, ул. Сибирская, 15

Департамент земельных отношений администрации города Перми в соответствии с пунктом 3 статьи 39.36 Земельного кодекса Российской Федерации, Положением о порядке и условиях размещения объектов на землях или земельных участках, находящихся в государственной или муниципальной собственности, на территории Пермского края без предоставления земельных участков и установления сервитутов, утвержденным постановлением Правительства Пермского края от 22.07.2015 № 478-п

разрешает ООО «НОВОГОР-Прикамье» (ИНН 5902817382, ОГРН 1035900082206, место нахождения: 614065, г. Пермь, ул. Архитектора Связева, 35)

размещение объекта: водопроводы и водоводы всех видов

способ размещения объекта: подземный

на землях: государственная собственность на которые не разграничена

на срок: 11 месяцев

местоположение: Пермский край, г. Пермь, Свердловский район, ул. Куйбышева.

Территория, согласно схеме, расположена в зонах с особыми условиями использования территорий: охранные зоны объектов электросетевого хозяйства; охранный зона газораспределительных сетей; приаэродромная территория аэродрома аэропорта Большое Савино; в охранный зоне объектов культурного наследия: зона скверов, парков, садов, бульваров городского исторического центра и отдельных фрагментов города (Л-2).

ООО «НОВОГОР-Прикамье»:

1. Соблюдать правила охраны электрических сетей, установленные Постановлением Правительства Российской Федерации от 24.02.2009 № 160 «О порядке установления охранных зон объектов электросетевого хозяйства и особых условий использования земельных участков, расположенных в границах таких зон».

2. Соблюдать правила охранных зон газопроводов, установленные постановлением Правительства Российской Федерации от 20.11.2000 № 878 «Об утверждении Правил охраны газораспределительных сетей».

3. Соблюдать правила охранных зон воздушного пространства, установленные Постановлением Правительства Российской Федерации от 11.03.2010 № 138 «Об утверждении Федеральных правил использования воздушного пространства Российской Федерации».

4. Соблюдать режимы использования земель и градостроительные регламенты, установленные Постановлением Правительства Пермского края

от 15.06.2007 № 119-п «Об утверждении границ зон охраны объектов культурного наследия, расположенных на территории Дзержинского, Ленинского, Свердловского, Мотовилихинского районов города Перми, режимов использования земель и градостроительных регламентов в границах данных зон».

5. В соответствии с пунктом 7(2) Положения о порядке и условиях размещения объектов на землях или земельных участках, находящихся в государственной или муниципальной собственности, на территории Пермского края без предоставления земельных участков и установления сервитутов, утвержденного Постановлением Правительства Пермского края от 22.07.2015 № 478-п, представить в департамент земельных отношений в течении 1 месяца с момента размещения объектов материалы контрольной геодезической съемки размещенных объектов на бумажном и электронном носителях на безвозмездной основе.

В соответствии со статьей 20¹ Закона Пермского края от 14.09.2011 № 805-ПК «О градостроительной деятельности в Пермском крае» ООО «НОВОГОР-Прикамье»:

1. Не позднее, чем за 10 рабочих дней до начала строительства и реконструкции безвозмездно передать в департамент градостроительства и архитектуры администрации города Перми один экземпляр копий разделов проектной документации, предусмотренных пунктом 1 части 12 статьи 48 Градостроительного кодекса Российской Федерации.

2. В течение 10 рабочих дней после окончания работ по строительству, реконструкции безвозмездно передать в департамент градостроительства и архитектуры администрации города Перми схему, отображающую расположение объекта и сетей инженерно-технического обеспечения, подписанную ООО «НОВОГОР-Прикамье».

Приложение:

Схема предполагаемых к использованию земель или части земельного участка с координатами поворотных точек границы земельного участка (на 1 л. в 1 экз.).

Заместитель начальника
отдела предоставления
земельных участков



Н.М. Санникова

Схема предлагаемых к использованию земель или части земельного участка


Объект: водопровод и водоводы всех видов

Местоположение: Пермский край, город Пермь, Свердловский район, ул. Куйбышева

Категория земель: земли населенных пунктов

Вид разрешенного использования земельного участка: для размещения сети водоснабжения для технологического присоединения объектов капитального строительства к сетям инженерно-технического обеспечения

Площадь земель или части земельного участка: 1277 кв.м

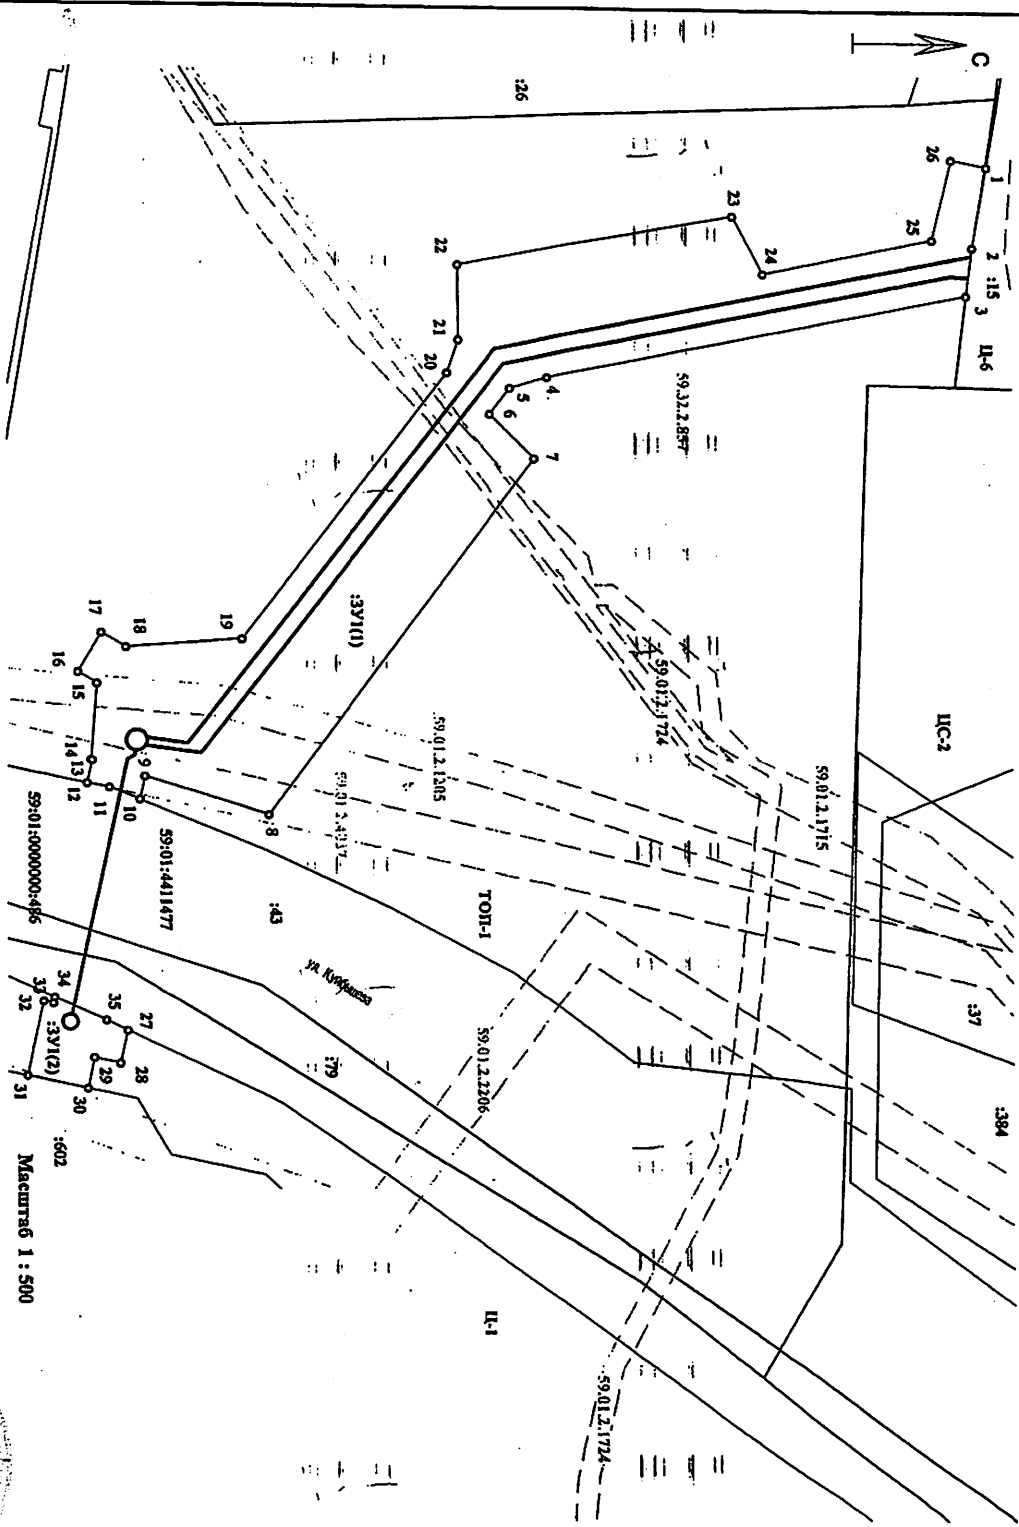

Условные обозначения:

- 1 - проектная граница земельного участка
- 2 - граница кадастрового квартала
- 3 - граница земельного участка, прошедшего ГКУ
- 4 - граница территориальной зоны
- 5 - зона с особыми условиями использования территории
- Ц-1 - обозначение территориальной зоны
- Ц-2 - номер земельного участка в кадастровом квартале
- 331 - обозначение кадастрового номера вновь образованного земельного участка
- 59:01:0411477 - обозначение номера кадастрового квартала
- 59:32:2.857 - обозначение номера зоны с особыми условиями использования территории

Масштаб 1 : 500



Описание границ смежных земельных участков:

Смежный земельный участок:

от 1 до 2 Земельный участок №59:01:0411477:15

от 2 до 9 Муниципальные (городские) земли

от 9 до 11 Земельный участок №59:01:0000000:486

от 11 до 1 Муниципальные (городские) земли

от 26 до 29 Муниципальные (городские) земли

от 29 до 30 Земельный участок №59:01:0411075:602

от 30 до 33 Муниципальные (городские) земли

от 33 до 26 Земельный участок №59:01:0000000:486

2019 / 2019.08.08 (по доверенности)

Система координат МСК 59		
Площадь земельного участка :331(1) - 1222 кв.м		
Условный номер земельного участка :331(1)		
Номер	Координаты, м	
Точки границы	X	Y
1	514876.39	223 2092.65
2	514875.02	223 2100.71
3	514874.42	223 2105.47
4	514833.76	223 2113.70
5	514830.14	223 2114.76
6	514828.14	223 2117.32
7	514832.53	223 2121.62
8	514806.51	223 2136.62
9	514794.35	223 2152.84
10	514793.86	223 2155.12
11	514790.92	223 2153.93
12	514788.79	223 2153.49
13	514789.28	223 2151.23
14	514789.17	223 2151.20
15	514789.75	223 2143.75
16	514787.85	223 2142.68
17	514790.13	223 2138.79
18	514792.52	223 2140.19
19	514803.74	223 2139.40
20	514823.93	223 2133.23
21	514825.01	223 2110.03
22	514824.99	223 2102.73
23	514851.88	223 2097.75
24	514854.88	223 2103.45
25	514871.14	223 2099.94
26	514872.97	223 2091.97
Система координат МСК 59		
Площадь земельного участка :331(2) - 55 кв.м		
Условный номер земельного участка :331(2)		
Номер	Координаты, м	
Точки границы	X	Y
27	514792.66	223 2177.73
28	514791.94	223 2180.96
29	514789.43	223 2180.41
30	514788.77	223 2183.40
31	514782.89	223 2182.16
32	514784.48	223 2174.84
33	514785.42	223 2175.05
34	514785.55	223 2174.48
35	514790.63	223 2176.77