



АДМИНИСТРАЦИЯ ГОРОДА ПЕРМИ
ДЕПАРТАМЕНТ ЗЕМЕЛЬНЫХ ОТНОШЕНИЙ

РЕШЕНИЕ

о размещении объектов № 1007 от 26.07.2018

г. Пермь, ул. Сибирская, 15

Департамент земельных отношений администрации города Перми в соответствии с пунктом 3 статьи 39.36 Земельного кодекса Российской Федерации, Положением о порядке и условиях размещения объектов на землях или земельных участках, находящихся в государственной или муниципальной собственности, на территории Пермского края без предоставления земельных участков и установления сервитутов, утвержденного постановлением Правительства Пермского края от 22.07.2015 № 478-п

разрешает ОАО «МРСК Урала» (ИНН 6671163413, ОГРН 1056604000970, место нахождения: 620026, Свердловская область, г. Екатеринбург, ул. Мамина-Сибиряка, 140)

размещение объекта ВЛ 6 кВ, ВЛ 0,4 кВ от ТП-4498, участок от ТП-4498 до ТП-4407. Корректировка проекта

на землях: государственная собственность на которые не разграничена

на срок 1 год

местоположение: Пермский край, г. Пермь, Орджоникидзевский район микрорайон Плотинка

способ размещения объекта: подземный, надземный

Территория, согласно схеме, расположена в зонах с особыми условиями использования территорий: охранные зоны объектов электросетевого хозяйства, приаэродромная территория аэродрома аэропорта Большое Савино; в прочих зонах ограничений: водоохранная зона, прибрежная защитная полоса.

ОАО «МРСК Урала»:

1. Соблюдать порядок использования земельных участков, установленный постановлением Правительства Российской Федерации от 24.02.2009 № 160 «О порядке установления охранных зон объектов электросетевого хозяйства и особых условий использования земельных участков, расположенных в границах таких зон»;

2. Соблюдать правила охранных зон воздушного пространства, установленные постановлением Правительства Российской Федерации от 11.03.2010 № 138 «Об утверждении Федеральных правил использования воздушного пространства Российской Федерации»;

3. Соблюдать правила водоохранной зоны и прибрежной защитной полосы, установленные статьей 65 Водного Кодекса Российской Федерации.

В соответствии с пунктом 7(2) Положения о порядке и условиях размещения объектов на землях или земельных участках, находящихся в государственной или муниципальной собственности, на территории Пермского края без предоставления земельных участков и установления сервитутов, утвержденного постановлением Правительства Пермского края от 22.07.2015 № 478-п, представить в департамент земельных отношений администрации города Перми в течение 1 месяца с момента размещения объектов материалы контрольной геодезической съемки размещенных объектов на бумажном и электронном носителях на безвозмездной основе.

В соответствии со статьей 20¹ Закона Пермского края от 14.09.2011 № 805-ПК «О градостроительной деятельности в Пермском крае» ОАО «МРСК-Урала»:

Не позднее чем за 10 рабочих дней до начала строительства и (или) реконструкции безвозмездно передает в департамент градостроительства и архитектуры администрации города Перми один экземпляр копий разделов проектной документации, предусмотренных пунктом 1 части 12 статьи 48 Градостроительного кодекса Российской Федерации;

В течение 10 рабочих дней после окончания работ по строительству, реконструкции безвозмездно передает в департамент градостроительства и архитектуры администрации города Перми схему, отображающую расположение объекта и сетей инженерно-технического обеспечения, подписанную застройщиком ОАО «МРСК-Урала».

Приложение: схема предполагаемых к использованию земель или части земельного участка на 1 л. в 1 экз.

Заместитель начальника отдела
предоставления земельных участков




Н.М. Санникова

Схема предполагаемого использования земель или части земельного участка
Объект: "ВЛ 6 кВ, ВЛ 0,4 кВ от ТП-4498, участок от ТП-4498 до ТП-4407. Корректиров. 3 проекта"
Местоположение: Пермский край, г. Пермь, Ордоникиндзевский район, мкр-н Плотинка
Площадь земель или части земельного участка: 900 кв.м.
Категория земель: земли населенных пунктов

Разрешенное использование:

М 1:1 000

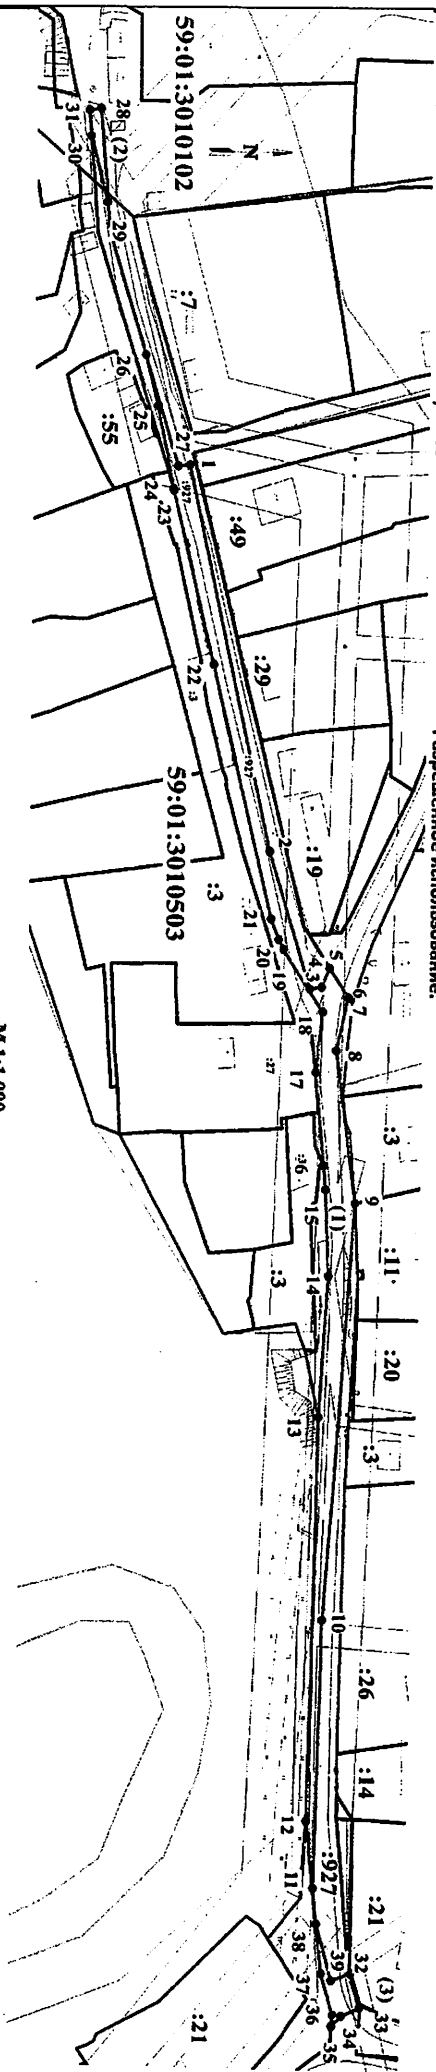

Ведомость координат (система координат МСК-59)
Площадь 900 кв.м.

№ точки		Координаты, м		№ точки		Координаты, м		№ точки		Координаты, м		№ точки		Координаты, м	
		X	Y			X	Y			X	Y			X	Y
Контур (1) Площадь 831 кв.м.				15	527229,43	223658,11		28	527183,47	223470,58		32	527237,83	223793,96	
1	527201,33	223532,27		16	527228,97	223653,93		29	527184,90	223486,83		33	527239,70	223799,98	
2	527217,47	223599,21		17	527221,17	223637,75		30	527181,60	223475,43		34	527236,17	223801,53	
3	527225,80	223623,12		18	527228,30	223627,18		31	527181,20	223470,93		35	527234,43	223803,31	
4	527228,03	223622,81		19	527220,47	223616,16		28	527183,47	223470,58		36	527234,57	223801,37	
5	527229,60	223619,51		20	527219,40	223614,48						37	527232,07	223794,12	
6	527233,27	223624,61		21	527217,87	223610,90						38	527230,83	223785,48	
7	527233,23	223624,64		22	527206,27	223566,88						39	527234,03	223795,29	
8	527231,13	223633,98		23	527198,30	223556,67						32	527237,83	223793,96	
9	527235,23	223660,49		24	527198,20	223536,42									
10	527230,40	223732,69		25	527195,07	223521,98									
11	527229,97	223779,30		26	527192,53	223513,18									
12	527228,33	223767,71		27	527199,03	223532,43									
13	527228,83	223697,44		1	527201,33	223532,27									
14	527230,30	223673,06													

Условные обозначения:

- 59:01:3010503 кадастровый номер кадастрового. квартала
- 42- кадастровый номер смежного земельного участка
- границы зоны городских лесов
- границы водоохранной зоны
- границы формируемой части земель,
- 38- обозначения и номера поворотных точек
- границы смежных земельных участков
- границы кадастровых кварталов

Заявитель ОАО "ИРСК УРАЛА"

(подпись, печать, дата)



по результатам анализа