



АДМИНИСТРАЦИЯ ГОРОДА ПЕРМИ
ДЕПАРТАМЕНТ ЗЕМЕЛЬНЫХ ОТНОШЕНИЙ

РЕШЕНИЕ

о размещении объектов № 1022 от 02.08.2018

г. Пермь, ул. Сибирская, 15

Департамент земельных отношений администрации города Перми в соответствии с пунктом 3 статьи 39.36 Земельного кодекса Российской Федерации, Положением о порядке и условиях размещения объектов на землях или земельных участках, находящихся в государственной или муниципальной собственности, на территории Пермского края без предоставления земельных участков и установления сервитутов, утвержденным постановлением Правительства Пермского края от 22.07.2015 № 478-п

разрешает АО «ППМТС «Пермснабсбыт» (ИНН 5902133738, ОГРН 1025900530138, место нахождения: 614013, Пермский край, г. Пермь, ул. Борцов революции, 8а)

размещение объекта технологическое присоединение КЛ 6 кВ, КЛ 0,4 кВ для электроснабжения производственного объекта, расположенного по адресу: Пермский край, г. Пермь, ул. Причальная, 11 (лит. И), кадастровый номер 59:01:1717115:111

на землях: государственная собственность на которые не разграничена

на срок бессрочно

местоположение: Пермский край, г. Пермь, Кировский район, ул. Причальная

способ размещения объекта: надземный

Территория согласно схеме, расположена в зонах с особыми условиями использования территорий: охранный зона объектов электросетевого хозяйства; приаэродромная территория аэродрома аэропорта Большое Савино, прочих зонах ограничений: зона катастрофического затопления, водоохранная зона, прибрежная защитная полоса.

АО «ППМТС «Пермснабсбыт»:

1. Соблюдать порядок использования земельных участков, установленный постановлением Правительства Российской Федерации от 24.02.2009 № 160 «О порядке установления охранных зон объектов электросетевого хозяйства и особых условий использования земельных участков, расположенных в границах таких зон»;

2. Соблюдать правила охранных зон воздушного пространства, установленные постановлением Правительства Российской Федерации от 11.03.2010 № 138 «Об утверждении Федеральных правил использования

воздушного пространства Российской Федерации»;

3. Не допускать на земельном участке размещение объектов без обеспечения инженерной защиты таких объектов от затопления, подтопления;

4. Соблюдать правила водоохранной зоны и прибрежной защитной полосы, установленные статьей 65 Водного Кодекса Российской Федерации.

5. В соответствии с пунктом 7(2) Положения о порядке и условиях размещения объектов на землях или земельных участках, находящихся в государственной или муниципальной собственности, на территории Пермского края без предоставления земельных участков и установления сервитутов, утвержденного постановлением Правительства Пермского края от 22.07.2015 № 478-п, представить в департамент земельных отношений администрации города Перми в течение 1 месяца с момента размещения объектов материалы контрольной геодезической съемки размещенных объектов на бумажном и электронном носителях на безвозмездной основе. В соответствии со статьей 20¹ Закона Пермского края от 14.09.2011 № 805-ПК «О градостроительной деятельности в Пермском крае».

АО «ППМТС «Пермснабсбыт»:

Не позднее чем за 10 рабочих дней до начала строительства и (или) реконструкции безвозмездно передает в департамент градостроительства и архитектуры администрации города Перми один экземпляр копий разделов проектной документации, предусмотренных пунктом 1 части 12 статьи 48 Градостроительного кодекса Российской Федерации;

В течение 10 рабочих дней после окончания работ по строительству, реконструкции безвозмездно передает в департамент градостроительства и архитектуры администрации города Перми схему, отображающую расположение объекта и сетей инженерно-технического обеспечения, подписанную застройщиком АО «ППМТС «Пермснабсбыт».

Приложение: Схема предполагаемых к использованию земель или части земельного участка на 1 л. в 1 экз.

Заместитель начальника отдела
предоставления земельных участков



Н.М. Санникова

Схема предполагаемых к использованию земель или части земельного участка

Объект: Технологическое присоединение КЛ 6 кВ, КЛ 0,4 кВ для электроснабжения производственного объекта, расположенного по адресу: Пермский край, г. Пермь, ул. Причальная, дом N 11 (лит.И), кад. N 59:01:1717115:111

Местоположение: Пермский край, г. Пермь, Кировский район, ул. Причальная

Площадь земель или части земельного участка, кв.м: 869

Категория земель: Земли населённых пунктов

Вид разрешенного использования:

Каталог координат, м		
точки грани	X	Y
1	514437,52	2213355,37
2	514435,64	2213361,44
3	514432,48	2213370,63
4	514432,89	2213370,75
5	514431,69	2213374,40
6	514429,05	2213373,60
7	514427,84	2213376,21
8	514398,20	2213468,57
9	514410,34	2213473,35
10	514408,15	2213478,89
11	514390,87	2213472,35
12	514422,32	2213373,86
13	514429,93	2213353,09
КН 59:01:1717115:1702		
14	514406,21	2213474,67
15	514406,54	2213474,77
16	514406,44	2213475,10
17	514406,11	2213475,00


Описание границ смежных землепользователей:

от точки 1 до точки 4 участок КН 59:01:1717115:43
от точки 4 до точки 5 участок КН 59:01:1717115:111
от точки 5 до точки 1 земли Муниципальное образование г. Пермь

от точки 14 до точки 17 участок КН 59:01:1717115:1702

Условные обозначения:

- - вновь образованная часть границы земельного участка
- - существующая часть границы, имеющиеся в ГКН сведения о которой достаточны для определения ее местоположения
- - граница кадастрового квартала
- - зона с особыми условиями использования территорий
- - территориальная зона
- 59:01:3812351 - номер кадастрового квартала
- 59:01:3812351:43 - номер учтенного земельного участка

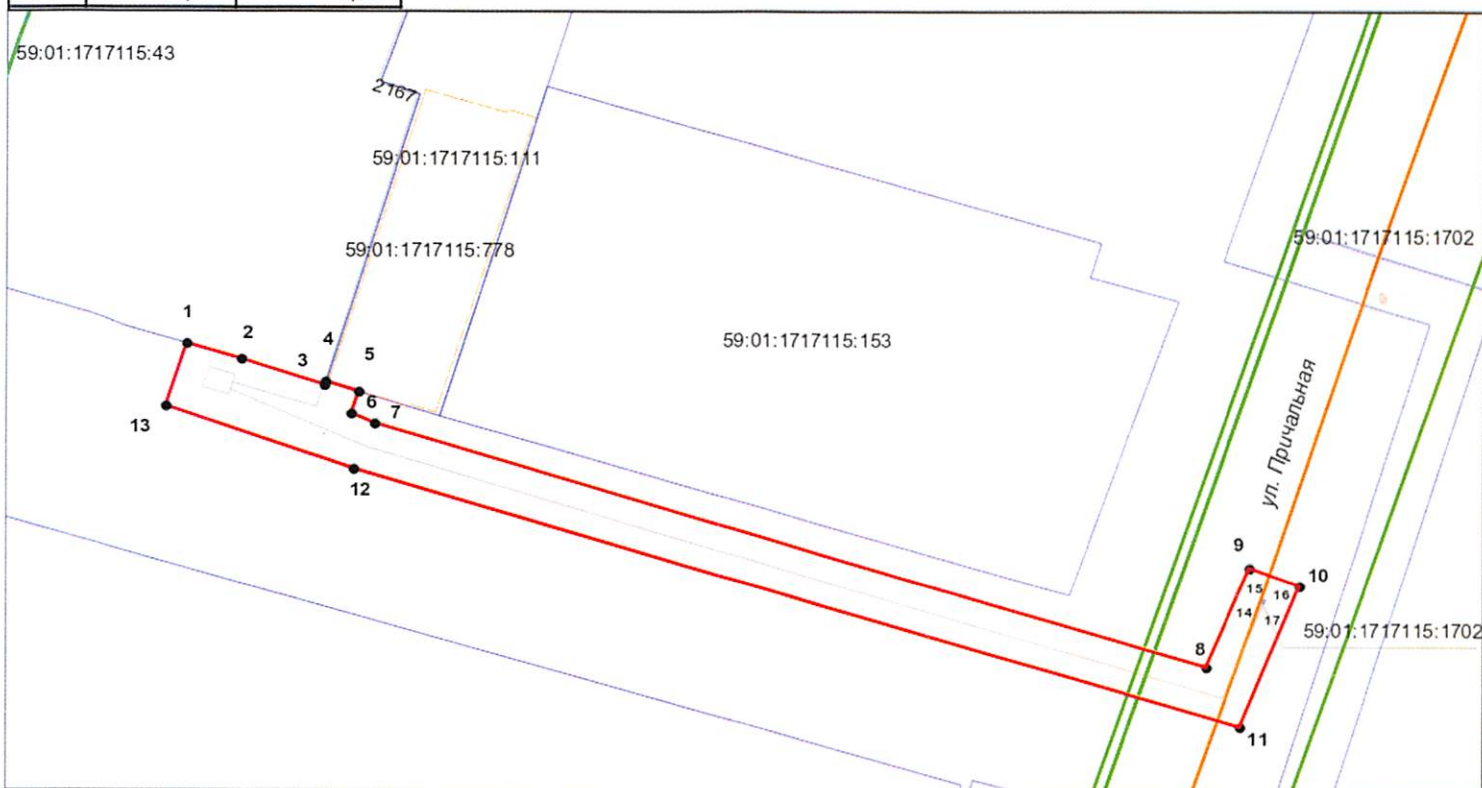

Масштаб 1:1000

Заявитель: АО "ППМТС "Пермснэбсбыт"

