



АДМИНИСТРАЦИЯ ГОРОДА ПЕРМИ
ДЕПАРТАМЕНТ ЗЕМЕЛЬНЫХ ОТНОШЕНИЙ

РЕШЕНИЕ

о размещении объектов № 1023 от 21.08.2018

г. Пермь, ул. Сибирская, 15

Департамент земельных отношений администрации города Перми в соответствии с пунктом 3 статьи 39.36 Земельного кодекса Российской Федерации, Положением о порядке и условиях размещения объектов на землях или земельных участках, находящихся в государственной или муниципальной собственности, на территории Пермского края без предоставления земельных участков и установления сервитутов, утвержденным постановлением Правительства Пермского края от 22.07.2015 № 478-п

разрешает ООО «СМУ № 3 САТУРН-Р» (ИНН 5902824397, ОГРН 1055900211311, место нахождения: 614000, Пермский край, г. Пермь, ул. Куйбышева, д. 37, офис 702)

размещение объекта: элементы благоустройства территории, в том числе малые архитектурные формы, за исключением некапитальных нестационарных строений и сооружений, рекламных конструкций, применяемых как составные части благоустройства территории

на землях: государственная собственность на которые не разграничена

на срок: 11 месяцев

местоположение: г. Пермь, Свердловский район, ул. Героев Хасана, 11б.

Территория, согласно схеме, расположена в зонах с особыми условиями использования территорий: охранный зона теплотрассы; охранный зона стационарного пункта наблюдения за состоянием окружающей природной среды, ее загрязнением; приаэродромная территория аэродрома аэропорта Большое Савино; на территории объекта культурного наследия: достопримечательное место «Проспект им. Сталина» (ЗРЗ-ДМ-01).

ООО «СМУ № 3 САТУРН-Р»:

1. Соблюдать правила охранных зон стационарного пункта наблюдения, установленные постановлением Правительства Российской Федерации от 27.08.1999 № 972 «Об утверждении Положения о создании охранных зон стационарных пунктов наблюдений за состоянием природной среды, ее загрязнением».

2. Соблюдать типовые правила охраны коммунальных тепловых сетей, утвержденные Приказом Министерства архитектуры, строительства и жилищно-коммунального хозяйства Российской Федерации от 17.08.1992 № 197 «О типовых правилах охраны коммунальных тепловых сетей».

3. Соблюдать правила охранных зон воздушного пространства, установленные постановлением Правительства Российской Федерации от 11.03.2010 № 138 «Об утверждении Федеральных правил использования воздушного пространства Российской Федерации».

4. Соблюдать ограничения, установленные постановлением правительства Пермского края от 05.02.2014 № 61-п «О включении выявленного объекта культурного наследия – достопримечательного места «Проспект им. Сталина» в Единый государственный реестр объектов культурного наследия (памятников истории и культуры) народов Российской Федерации в качестве объектов культурного наследия регионального значения и утверждении его зон охраны»;

5. Соблюдать требования пункта 4.1.11² Правил благоустройства и содержания территории в городе Перми, утвержденных решением Пермской городской Думы от 29.01.2008 № 4.

Приложение:

Схема предполагаемых к использованию земель или части земельного участка с координатами поворотных точек границы земельного участка (на 1 л. в 1 экз.).

Заместитель начальника отдела
предоставления земельных участков



Н.М. Санникова

Схема предполагаемых к использованию земель или части земельного участка

Объект: элементы благоустройства территории и малые архитектурные формы (беседки, ротонды, веранды, навесы, скульптуры, остановочные павильоны, фонари, урны для мусора, приспособления для озеленения, скамейки и мостики)

Местоположение: Пермский край, г.Пермь, Свердловский район, ул. Героев Хасана, 11б


Площадь земельного участка, кв.м: 1200

Категория земель: земли населённых пунктов

Вид разрешенного использования: -

Система координат МСК-59

Обозначение характерных точек границ	Координаты, м	
	X	Y
1	515632,63	2232832,90
2	515632,56	2232844,32
3	515527,55	2232895,33
4	515523,63	2232887,15
5	515569,91	2232863,81
6	515572,85	2232861,31

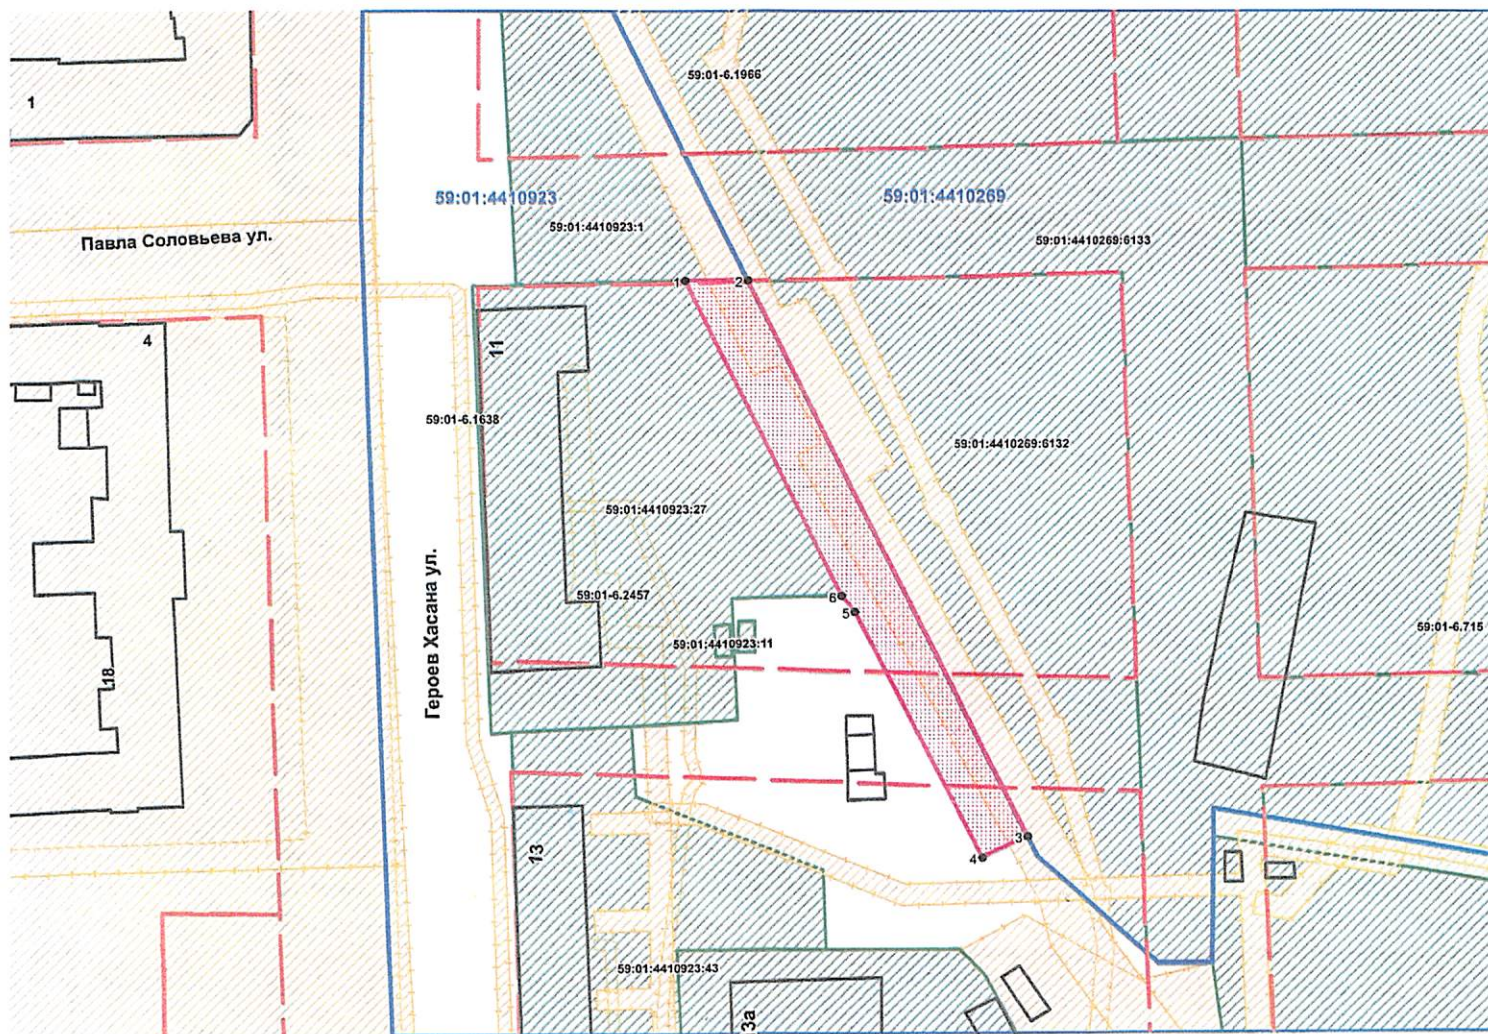

Масштаб 1:1000

Условные обозначения:

- границы предполагаемого к использованию земельного участка
- красные линии
- граница кадастрового квартала
- 59:01:4410269 номер кадастрового квартала
- граница земельного участка по сведениям ГКН
- 59:01:4410269:5829 кадастровый номер земельного участка

Описание границ смежных землепользователей:

- от т.1 до т.2 59:01:4410923:1
- от т.2 до т.3 59:01:4410269:6132
- от т.3 до т.6 городские земли
- от т.6 до т.1 59:01:4410923:27

Заявитель:

(подпись, расшифровка подписи)

Верно

МП

(для юридических лиц и индивидуальных предпринимателей)



Н.А. Кирюхин