



АДМИНИСТРАЦИЯ ГОРОДА ПЕРМИ
ДЕПАРТАМЕНТ ЗЕМЕЛЬНЫХ ОТНОШЕНИЙ

РЕШЕНИЕ

о размещении объектов № 1029 от 02.08.2018

г.Пермь, ул.Сибирская,15

Департамент земельных отношений Администрации города Перми в соответствии с пунктом 3 статьи 39.36 Земельного кодекса Российской Федерации, Положением о порядке и условиях размещения объектов на землях или земельных участках, находящихся в государственной или муниципальной собственности, на территории Пермского края без предоставления земельных участков и установления сервитутов, утвержденного Постановлением Правительства Пермского края от 22.07.2015 № 478-п

разрешает ОАО «МРСК Урала» (ИНН 6671163413, ОГРН 1056604000970, место нахождения: 620026, Свердловская область, г. Екатеринбург, ул. Мамина-Сибиряка, д. 140)

размещение объекта ВЛ 0,4 кВ от новой ТП, установка оборудования учета э/э на опоре ВЛ 0,4 кВ; реконструкция ТП-2222 (замена на КТПП-400/6/0,4 кВ), ЛЭП 6 кВ, переключение ВЛ 0,4 кВ, установка оборудования учета э/э, входящих в ЭСК ПС 110/35/6 кВ Балмошная, для электроснабжения индивидуального жилого дома по ул. Марата, д. 37, расположенного на земельном участке с кадастровым номером 59:01:4011329:13

на землях: государственная собственность на которые не разграничена
на срок бессрочно

способ размещения объекта: надземный

местоположение: г. Пермь, Мотовилихинский район, ул. Марата

Территория, согласно схеме, расположена: в зонах с особым условием использования территорий: приаэродромная территория аэродрома аэропорта Большое Савино, охранный зона объектов электросетевого хозяйства.

ОАО «МРСК Урала» соблюдать:

1. правила, установленные постановлением Правительства Российской Федерации от 24.02.2009 № 160 «О порядке установления охранных зон объектов электросетевого хозяйства и особых условий использования земельных участков, расположенных в границах таких зон»;

2. правила, установленные постановлением Правительства Российской Федерации от 11.03.2010 № 138 «Об утверждении Федеральных правил использования воздушного пространства Российской Федерации»;

3. в соответствии с пунктом 7(2) Положения о порядке и условиях размещения объектов на землях или земельных участках, находящихся в государственной или муниципальной собственности, на территории Пермского края без предоставления земельных участков и установления сервитутов, утвержденного постановлением Правительства Пермского края от 22.07.2015 № 478-п, представить в департамент земельных отношений администрации города Перми в течении 1 месяца с момента размещения объектов материалы контрольной геодезической съемки размещенных объектов на бумажном и электронном носителях на безвозмездной основе.

В соответствии со статьей 20¹ Закона Пермского края от 14.09.2011 № 805-ПК «О градостроительной деятельности в Пермском крае» ОАО «МРСК Урала»:

1. не позднее чем за 10 рабочих дней до начала строительства и реконструкции безвозмездно передает в департамент градостроительства и архитектуры администрации города Перми один экземпляр копий разделов проектной документации, предусмотренных пунктом 1 части 12 статьи 48 Градостроительного кодекса Российской Федерации;

2. в течение 10 рабочих дней после окончания работ по строительству, реконструкции безвозмездно передает в департамент градостроительства и архитектуры администрации города Перми схему, отображающую расположение объекта и сетей инженерно-технического обеспечения, подписанную застройщиком (техническим заказчиком).

Приложение: схема предполагаемых к использованию земель или части земельного участка (на 1 л. в 1 экз.)

Заместитель начальника
отдела предоставления
земельных участков



Н.М. Санникова

Схема предполагаемых к использованию земель или части земельного участка


Объект: «Строительство ВЛ 0,4 кВ от новой ТП, установка оборудования учета э/э на опоре ВЛ 0,4 кВ; Реконструкция ТП-2222 (замена на КТПП-400/6/0,4 кВ), ЛЭП 6 кВ, переключение ВЛ 0,4 кВ, установка оборудования учета э/э, входящих в ЭСК ПС 110/35/6 кВ Балмошная, для электроснабжения индивидуального жилого дома по адресу: Пермский край, г. Пермь, Мотовилихинский район, ул. Марата, дом №37 (кад. номер зем. участка 59:01:4011329:0013)»

Площадь земель: 89,0 кв.м.

Местоположение объекта: Пермский край, г. Пермь, Мотовилихинский район, ул. Марата

Категория земель: Земли населенных пунктов.

Вид разрешенного использования:

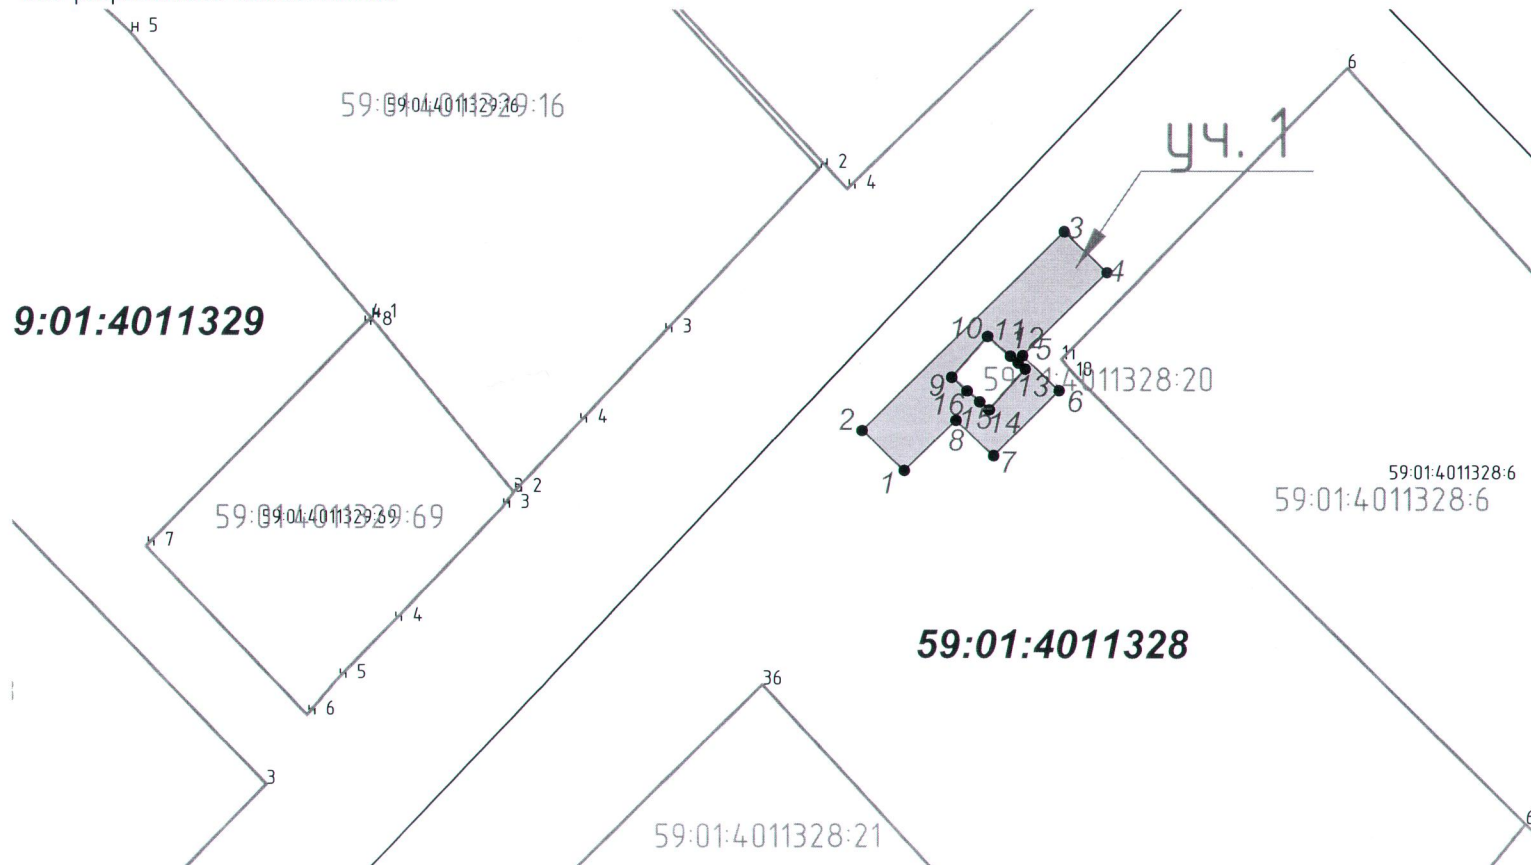

9:01:4011329

59:01:4011329:16

59:01:4011329:69

59:01:4011328:6

59:01:4011328:21

59:01:4011328

Условные обозначения



- граница земель, предполагаемых к использованию
- граница кадастрового квартала
- граница смежного земельного участка
- кадастровый номер земельного участка
- кадастровый номер кадастрового квартала
- характерная точка границы, сведения о которой позволяют однозначно определить ее положение на местности

59:01:5010030:38

59:01:5010030

Каталог координат, м
(система координат МСК-59)

№	X	Y
Уч. 1		
1	2237762.9352	521248.8344
2	2237760.0072	521251.5937
3	2237773.9052	521265.2760
4	2237776.8799	521262.4726
5	2237771.0432	521256.7450
6	2237773.5799	521254.3485
7	2237769.0495	521249.8607
8	2237766.4744	521252.2874
9	2237766.1800	521255.2400
10	2237768.6300	521258.0500
11	2237770.2000	521256.7000
12	2237770.7300	521256.2400
13	2237771.2100	521255.8200
14	2237768.7500	521253.0300
15	2237768.1100	521253.5800
16	2237767.2500	521254.3200

Примечание:

1. Масштаб М1:500;
2. Система координат МСК-59.

Заявитель:


Дюжикова Н.В. (По доверенности № 59-АА 276868)

М.П.

(подпись, расшифровка подписи)

Верно

(для юридических лиц и индивидуальных предпринимателей)

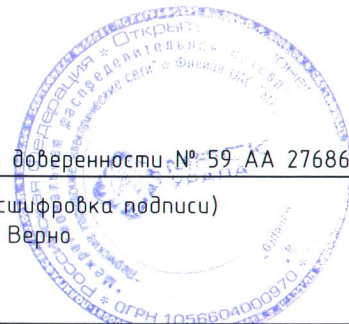

Формат А4