



АДМИНИСТРАЦИЯ ГОРОДА ПЕРМИ  
ДЕПАРТАМЕНТ ЗЕМЕЛЬНЫХ ОТНОШЕНИЙ

РЕШЕНИЕ

о размещении объектов № 1041 от 06.08.2018

г. Пермь, ул. Сибирская, 15

Департамент земельных отношений администрации города Перми в соответствии с пунктом 3 статьей 39.36 Земельного кодекса Российской Федерации, Положением о порядке и условиях размещения объектов на землях или земельных участках, находящихся в государственной или муниципальной собственности, на территории Пермского края без предоставления земельных участков и установления сервитутов, утвержденным постановлением Правительства Пермского края от 22.07.2015 № 478-п **разрешает** Суворову Степану Александровичу

**размещение объекта:** проезд

**на землях:** государственная собственность на которые не разграничена

**на срок:** 1 год

**местоположение:** г. Пермь, Мотовилихинский район.

Территория, согласно схеме, расположена в зоне с особыми условиями использования территорий: приаэродромная территория аэродрома аэропорта Большое Савино.

Суворову С.А. соблюдать правила охранных зон воздушного пространства, установленные постановлением Правительства Российской Федерации от 11.03.2010 № 138 «Об утверждении Федеральных правил использования воздушного пространства Российской Федерации».

**Приложение:**

Схема предполагаемых к использованию земель или части земельного участка с координатами поворотных точек границы земельного участка (на 1 л. в 1 экз.).

Заместитель начальника отдела  
предоставления земельных участков



Н.М. Санникова

# Схема предполагаемых к использованию земель или части земельного участка

Объект: проезд

Местоположение: кадастровый квартал № 59:01:3211559, по адресу: г. Пермь, район Мотовилихинский.

Площадь земель или части земельного участка: 34,8 кв.м.

Категория земель: земли населенных пунктов

Вид разрешенного использования:

(при наличии)

Каталог координат		
Номер	X	Y
1	522635.44	2234283.53
2	522629.71	2234286.78
3	522615.04	2234298.18
4	522594.38	2234318.74
5	522586.04	2234326.44
6	522581.77	2234322.58
7	522590.43	2234314.60
8	522591.72	2234313.21
9	522593.65	2234312.88
10	522613.42	2234293.86
11	522612.40	2234292.99
12	522631.26	2234278.10
13	522634.50	2234282.17

Заявитель: Суровый Степан Александрович

*Суровый Степан Александрович*

Верно

Описание границ смежных землепользователей:


от м. 1 до м. 3 – земельный участок с кадастровым номером 59:01:3211559:80;

от м. 3 до м. 4 – земельный участок с кадастровым номером 59:01:3211559:7

от м. 5 до м. 6 – земельный участок с кадастровым номером 59:01:0000000:4:1591

от м. 7 до м. 11 – земельный участок с кадастровым номером 59:01:3211559:6

от м. 11 до м. 13 – земельный участок с кадастровым номером 59:01:3211559:53

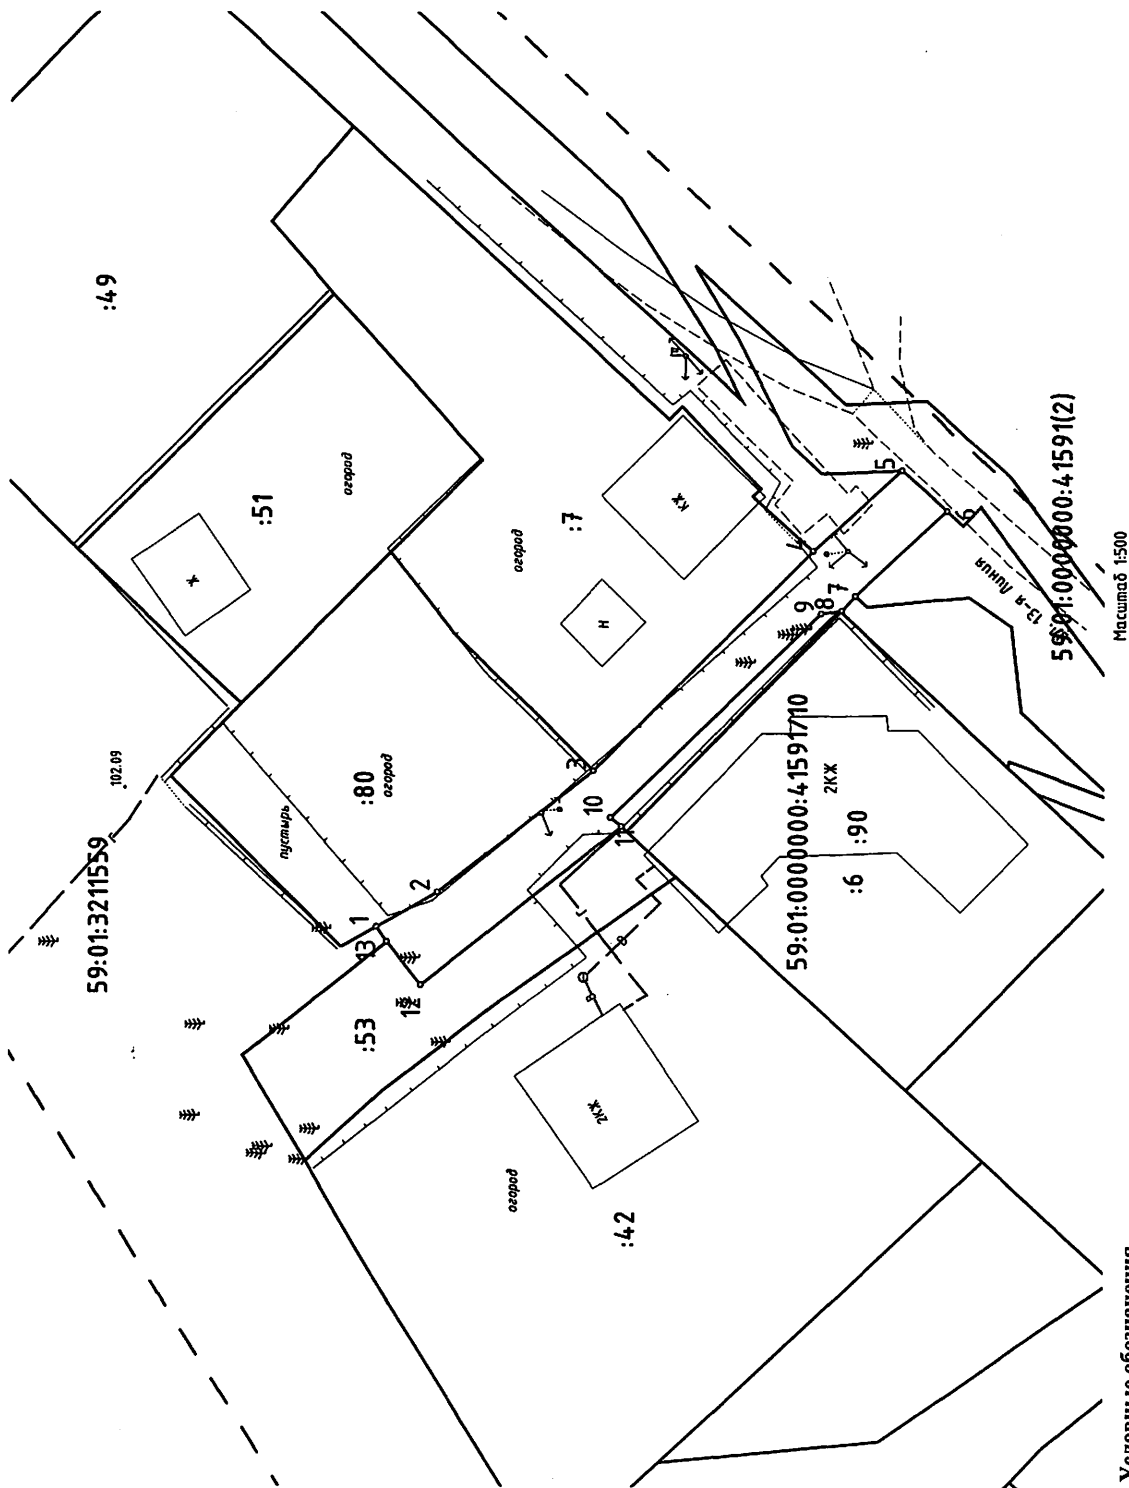

Условные обозначения

Граница участка

Границы смежных земельных участков

Кадастровый номер участка в квартале

59:01:444104:38:288