



АДМИНИСТРАЦИЯ ГОРОДА ПЕРМИ
ДЕПАРТАМЕНТ ЗЕМЕЛЬНЫХ ОТНОШЕНИЙ

РЕШЕНИЕ

о размещении объектов № 1077 от 13.08.2018

г. Пермь, ул. Сибирская, 15

Департамент земельных отношений администрации города Перми в соответствии с пунктом 3 статьи 39.36 Земельного кодекса Российской Федерации, Положением о порядке и условиях размещения объектов на землях или земельных участках, находящихся в государственной или муниципальной собственности, на территории Пермского края без предоставления земельных участков и установления сервитутов, утвержденным постановлением Правительства Пермского края от 22.07.2015 № 478-п разрешает Прушинскому Игорю Владиславовичу

размещение объекта: комплектная трансформаторная подстанция КТПТВ-400/6/0,4 кВ с трансформатором мощностью 160 кВА и ВЛЗ-6 кВ для электроснабжения промышленных и складских объектов IV класса вредности
способ размещения объекта: надземный
на землях: государственная собственность на которые не разграничена
на срок: бессрочно
местоположение: г. Пермь, Мотовилихинский район, ул. Соликамская, 285б.

Территория, согласно схеме, расположена в зонах с особыми условиями использования территорий: в охранной зоне объекта электросетевого хозяйства, на приаэродромной территории аэродрома аэропорта Большое Савино; в зоне катастрофического затопления.

Прушинскому И.В.:

1. Соблюдать правила охраны электрических сетей, установленные постановлением Правительства Российской Федерации от 24.02.2009 № 160 «О порядке установления охранных зон объектов электросетевого хозяйства и особых условий использования земельных участков, расположенных в границах таких зон».

2. Соблюдать правила охранных зон воздушного пространства, установленные постановлением Правительства Российской Федерации от 11.03.2010 № 138 «Об утверждении Федеральных правил использования воздушного пространства Российской Федерации».

3. Не допускать на земельном участке размещение объектов без обеспечения инженерной защиты таких объектов от затопления, подтопления.

4. В соответствии с пунктом в соответствии с пунктом 7(2) Положения о порядке и условиях размещения объектов на землях или земельных участках, находящихся в государственной или муниципальной собственности, на территории Пермского края без предоставления земельных участков и установления сервитутов, утвержденного постановлением Правительства

Пермского края от 22.07.2015 № 478-п, представить в департамент земельных отношений администрации города Перми в течении 1 месяца с момента размещения объектов материалы контрольной геодезической съемки размещенных объектов на бумажном и электронном носителях на безвозмездной основе.

В соответствии со статьей 20¹ Закона Пермского края от 14.09.2011 № 805-ПК «О градостроительной деятельности в Пермском крае» Прушинскому И.В.:

1. Не позднее, чем за 10 рабочих дней до начала строительства и реконструкции безвозмездно передать в департамент градостроительства и архитектуры администрации города Перми один экземпляр копий разделов проектной документации, предусмотренных пунктом 1 части 12 статьи 48 Градостроительного кодекса Российской Федерации.

2. В течение 10 рабочих дней после окончания работ по строительству, реконструкции безвозмездно передать в департамент градостроительства и архитектуры администрации города Перми схему, отображающую расположение объекта и сетей инженерно-технического обеспечения, подписанную Прушинским И.В.

Приложение:

Схема предполагаемых к использованию земель или части земельного участка с координатами поворотных точек границы земельного участка (на 1 л. в 1 экз.).

Заместитель начальника отдела
предоставления земельных участков




Н.М. Санникова

Схема предлагаемых к использованию земель
или части земельного участка

Объект: Комплексная трансформаторная подстанция КТПТВ-400/6/0,4кВ с трансформатором мощностью 160 кВА и ВЛЗ-6 кВ для электроснабжения промышленных и складских объектов IV класса организации
Местоположение: Пермский край, г. Пермь, Мотовилихинский район, ул. Соликамская, д. 2856
Площадь земель или части земельного участка: 617 кв. м.
Категория земель: земли населенных пунктов.
Вид разрешенного использования:

Обозначение характерных точек границ	Координаты, м		Обозначение характерных точек границ	Координаты, м		Обозначение характерных точек границ	Координаты, м	
	X	Y		X	Y		X	Y
1	525 098,75	2 238 023,20	4	525 070,52	2 238 074,46	7	525 057,41	2 238 088,36
2	525 077,22	2 238 067,60	5	525 070,14	2 238 074,28	8	525 091,10	2 238 018,98
3	525 074,59	2 238 066,35	6	525 062,18	2 238 090,67	1	525 098,75	2 238 023,20
9	525 056,19	2 238 103,00	11	525 050,81	2 238 107,08	9	525 056,19	2 238 103,00
10	525 053,57	2 238 108,39	12	525 053,48	2 238 107,68			
13	525 042,66	2 238 130,88	15	525 037,52	2 238 135,05	13	525 042,66	2 238 130,88
14	525 040,03	2 238 136,27	16	525 040,11	2 238 129,64			

Описание границ смежных земельных участков:			
от т. 1 до т. 8	- Земли МО г. Пермь	от т. 9 до т. 12	- Участок с кадастровым номером 59:01:3919166:60
от т. 8 до т. 7	- Участок с кадастровым номером 59:01:3919166:22	от т. 13 до т. 6	- Участок с кадастровым номером 59:01:0000000:80865
от т. 1 до т. 5	- Участок с кадастровым номером 59:01:3919166:20		
от т. 5 до т. 7	- Участок с кадастровым номером 59:01:3919166:20		

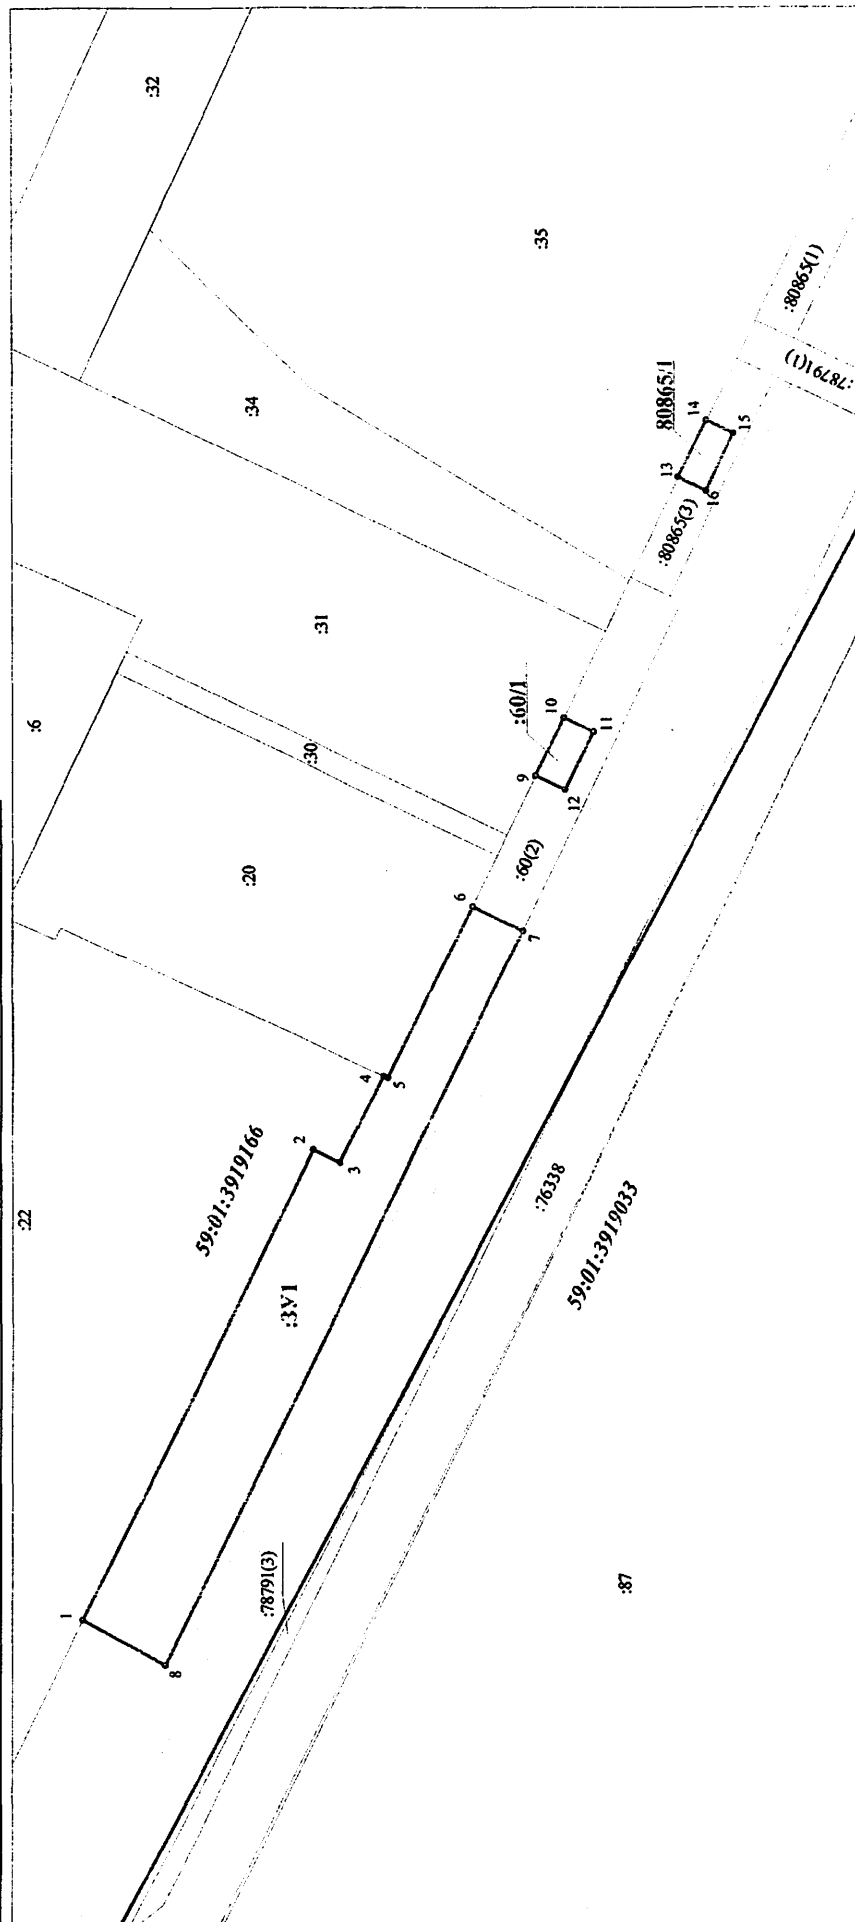

Масштаб 1:500

Условные обозначения:
- Вновь образованная часть границы, сведения о которой достаточны для определения ее местоположения;
- Существующая часть границы, имеющаяся в ГКН, сведения о которой не достаточны для определения ее местоположения;
- Часть границы кадастрового квартала;
- Надпись кадастрового номера земельного участка, имеющегося в ГКН;
- Границы охранной зоны, имеющиеся в ГКН.

Заявитель: по доверенности от Прушинского И.В.

Жигунова Т.А.