



АДМИНИСТРАЦИЯ ГОРОДА ПЕРМИ
ДЕПАРТАМЕНТ ЗЕМЕЛЬНЫХ ОТНОШЕНИЙ

РЕШЕНИЕ

О размещении объектов № 1084 от 13.08.2018

г. Пермь, ул. Сибирская, 15

Департамент земельных отношений администрации города Перми в соответствии с пунктом 3 статьи 39.36 Земельного кодекса Российской Федерации, Положением о порядке и условиях размещения объектов на землях или земельных участках, находящихся в государственной или муниципальной собственности, на территории Пермского края без предоставления земельных участков и установления сервитутов, утвержденным постановлением Правительства Пермского края от 22.07.2015 № 478-п

разрешает: ТСН ТСЖ «Светлогорская, 11» (ИНН 5908076878, ОГРН 1175958039872, место нахождения: 614023, Пермский край, г. Пермь, ул. Светлогорская, д. 11)

размещение объекта: проезды, в том числе вдольтрассовые, и подъездные дороги, для размещения которых не требуется разрешения на строительство

на землях: государственная собственность на которые не разграничена

на срок: 1 год

местоположение: Пермский край, г. Пермь, Кировский район, ул. Светлогорская

Территория, согласно схеме, расположена в зонах с особыми условиями использования территорий: в охранных зонах газораспределительных сетей, приаэродромная территория аэродрома аэропорта Большое Савино.

ТСН ТСЖ «Светлогорская, 11»:

1. Соблюдать правила охранных зон газопроводов, установленные постановлением Правительства Российской Федерации от 20.11.2000 № 878 «Об утверждении Правил охраны газораспределительных сетей»;

2. Соблюдать правила охранных зон воздушного пространства, установленные постановлением Правительства Российской Федерации от 11.03.2010 № 138 «Об утверждении Федеральных правил использования воздушного пространства Российской Федерации».

Приложение: схема предполагаемых к использованию земель или части земельного участка на 1 л. в 1 экз.

Заместитель начальника отдела
предоставления земельных участков



Н.М. Санникова

Схема предполагаемых к использованию земель или части земельного участка


Объект: Проезды, в том числе вдольтрассовые, и подъездные дороги, для размещения которых не требуется разрешения на строительство.

Местоположение: Пермский край, г.Пермь, Кировский район, ул. Светлогорская

Площадь земель или части земельного участка, кв.м: 1119

Категория земель: земли населенных пунктов

Вид разрешенного использования: -

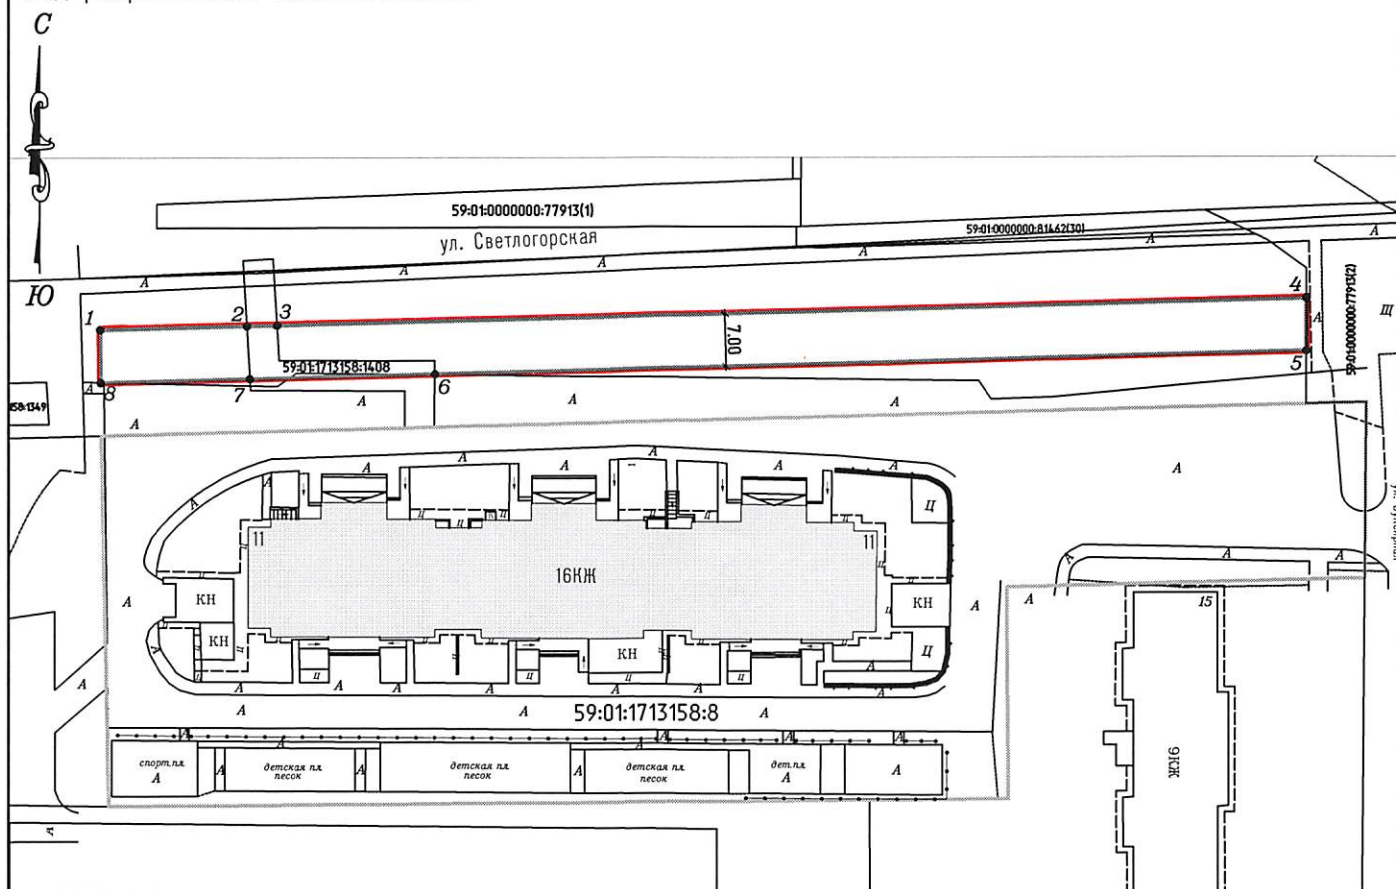

Масштаб 1:1000

Каталог координат, м.
Система координат
МСК-59

N	X	Y
1	521064.63	2219655.06
2	521065.13	2219674.52
3	521065.23	2219678.52
4	521068.72	2219814.89
5	521061.71	2219814.86
6	521058.76	2219699.45
7	521058.14	2219674.94
8	521057.63	2219655.13

Условные обозначения:

- граница участка
- границы смежных земельных участков
- 59:01:1713158:8 кадастровый номер участка в квартале

Описание границ смежных землепользователей:

- от т.1 до т.2 – городские земли
- от т.2 до т.3 – земельный участок с кадастровым номером 59:01:1713158:1408
- от т.3 до т.4 – городские земли
- от т.4 до т.5 – земельный участок с кадастровым номером 59:01:0000000:77913
- от т.5 до т.6 – городские земли
- от т.6 до т.7 – земельный участок с кадастровым номером 59:01:1713158:1408
- от т.7 до т.1 – городские земли

Инв. № подл.	Подп. и дата	Взам. инв. №



Карягина Е.Н.
(подпись, расшифровка подписи)
Верно
ПРЕДСЕДАТЕЛЬ
ПРАВЛЕНИЯ
ТОВАРИЩЕСТВА