



АДМИНИСТРАЦИЯ ГОРОДА ПЕРМИ
ДЕПАРТАМЕНТ ЗЕМЕЛЬНЫХ ОТНОШЕНИЙ

РЕШЕНИЕ

о размещении объектов № 1098 от 15.08.2018

г. Пермь, ул. Сибирская, 15

Департамент земельных отношений Администрации города Перми в соответствии с пунктом 3 ст. 39.36 Земельного кодекса Российской Федерации, Положением о порядке и условиях размещения объектов на землях или земельных участках, находящихся в государственной или муниципальной собственности, на территории Пермского края без предоставления земельных участков и установления сервитутов, утвержденным Постановлением Правительства Пермского края от 22.07.2015 № 478-п

разрешает Кузнецову Алексею Васильевичу

способ размещения объекта: подземный

размещение объекта линейное сооружение канализации и водоотведения, для присоединения жилых домов по адресу: Пермский край, г. Пермь, Орджоникидзевский район, ул. Ухтинская, 38,44

на землях: государственная собственность на которые не разграничена

на срок 1 год

местоположение: Пермский край, г. Пермь, Орджоникидзевский район, ул. Ухтинская

Территория, согласно схеме, расположена в зонах с особым условием использования территории: охранный зона объектов электросетевого хозяйства; приаэродромная территория аэродрома аэропорта Большое Савино.

Кузнецову А.В.:

1. соблюдать порядок использования земельных участков, установленный Постановлением Правительства Российской Федерации от 24.02.2009 № 160 «О порядке установления охранных зон объектов электросетевого хозяйства и особых условий использования земельных участков, расположенных в границах таких зон»;

2. соблюдать правила охранных зон воздушного пространства, установленные Постановлением Правительства Российской Федерации от 11.03.2010 № 138 «Об утверждении Федеральных правил использования воздушного пространства Российской Федерации»;

2. в соответствии с пунктом 7(2) Положения о порядке и условиях размещения объектов на землях или земельных участках, находящихся в государственной или муниципальной собственности, на территории Пермского края без предоставления земельных участков и установления сервитутов, утвержденного Постановлением Правительства Пермского края от 22.07.2015 № 478-п, представить в департамент земельных отношений администрации города

Перми в течении 1 месяца с момента размещения объектов материалы контрольной геодезической съемки размещенных объектов на бумажном и электронном носителях на безвозмездной основе.

В соответствии со статьей 20¹ Закона Пермского края от 14.09.2011 № 805-ПК «О градостроительной деятельности в Пермском крае» Кузнецову А.В.:

1. Не позднее, чем за 10 рабочих дней до начала строительства и реконструкции безвозмездно передать в департамент градостроительства и архитектуры администрации города Перми один экземпляр копий разделов проектной документации, предусмотренных пунктом 1 части 12 статьи 48 Градостроительного кодекса Российской Федерации.

2. В течение 10 рабочих дней после окончания работ по строительству, реконструкции безвозмездно передать в департамент градостроительства и архитектуры администрации города Перми схему, отображающую расположение объекта и сетей инженерно-технического обеспечения, подписанную застройщиком (техническим заказчиком).

Приложение:

Схема предполагаемых к использованию земель или части земельного участка (на 1 л. в 1 экз.).

Заместитель начальника отдела
предоставления земельных участков



Н. М. Санникова


Схема предполагаемых к использованию земель или части земельного участка

Каталог координат, м		
№ точки границы	X	Y
1	529377.47	2234937.53
2	529374.86	2234937.56
3	529372.08	2234934.32
4	529339.23	2234933.84
5	529316.92	2234933.56
6	529317.00	2234937.18
7	529315.00	2234937.17
8	529314.92	2234933.53
9	529247.84	2234932.68
10	529231.14	2234933.93
11	529231.16	2234931.93
12	529247.78	2234930.68
13	529339.25	2234931.84
14	529373.01	2234932.33

Объект: строительство линейного сооружения канализации и водоотведения, предназначенной для присоединения зданий - жилых домов по адресу: г.Пермь, Орджоникидзевский район, ул. Ухтинская, 44 (кад.№ зем.участка 59:01:2912587:16) и г.Пермь, Орджоникидзевский район, ул. Ухтинская, 38 (кад.№ зем.участка 59:01:2912587:20) до точки подключения к системе канализации.

Местоположение: г.Пермь, Орджоникидзевский район, ул. Ухтинская
Площадь земельного участка или части земельного участка, кв.м.: 301

Категория земель: Земли населенных пунктов
Вид разрешенного использования: отсутствует

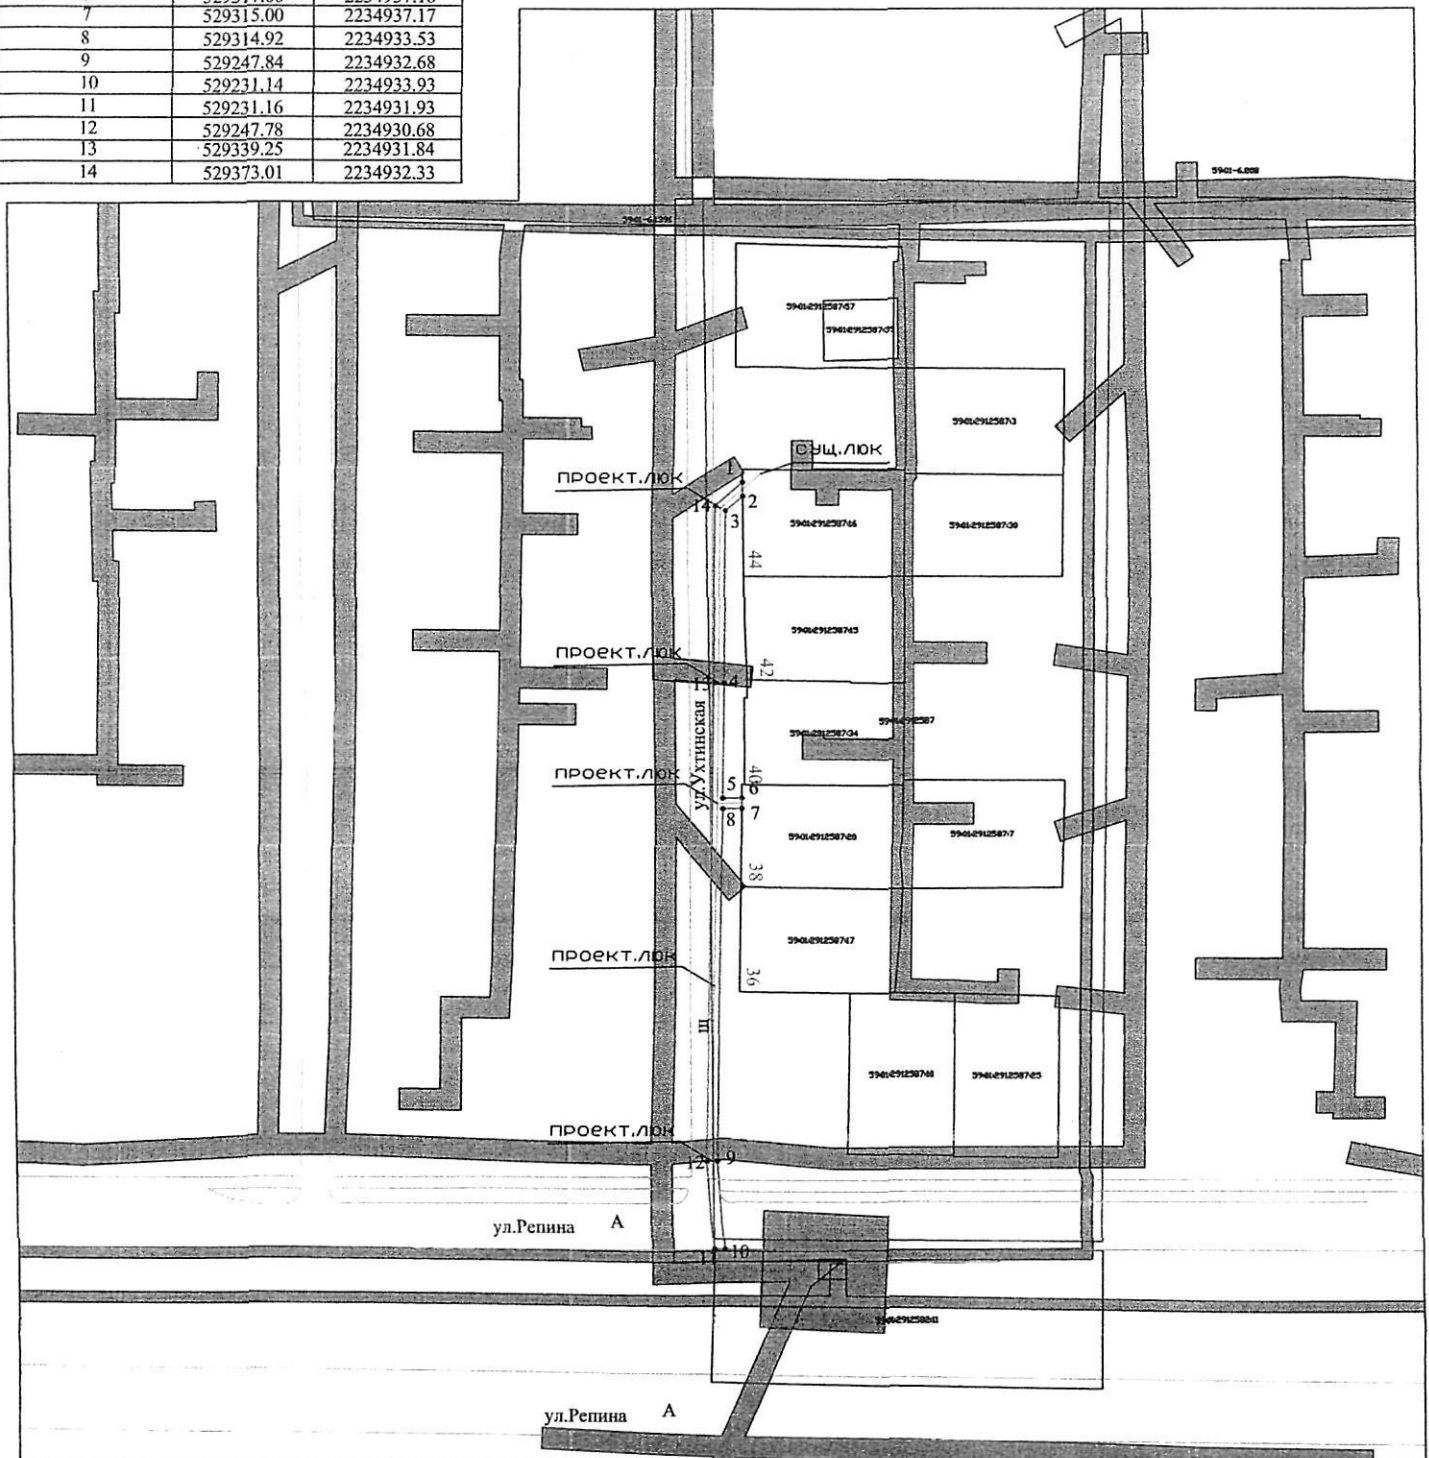

Описание границ смежных землепользователей:

от точки 1 до точки 2 - земельный участок с кад. № 59:01:2912587:16
от точки 2 до точки 6 - земли, находящиеся в государственной или муниципальной собственности
от точки 6 до точки 7 - земельный участок с кад. № 59:01:2912587:20
от точки 7 до точки 1 - земли, находящиеся в государственной или муниципальной собственности

Масштаб 1:1000

Условные обозначения:

- граница земельного участка под объект предполагаемого для использования
- существующая часть границы, имеющиеся в ГКН сведения о которой достаточны для определения ее местоположения
- граница кадастрового квартала
- Охранная зона инженерных коммуникаций
- 59:01:2912582 — номер кадастрового квартала
- 59:01:2912587:16 — кадастровый номер земельного участка, сведения о котором внесены в ГКН

Заявитель: И. Кузнецов / Кузнецов А.В.