



АДМИНИСТРАЦИЯ ГОРОДА ПЕРМИ  
ДЕПАРТАМЕНТ ЗЕМЕЛЬНЫХ ОТНОШЕНИЙ

РЕШЕНИЕ

о размещении объектов № 1109 от 15.08.2018

г. Пермь, ул. Сибирская, 15

Департамент земельных отношений администрации города Перми в соответствии с пунктом 3 статьи 39.36 Земельного кодекса Российской Федерации, Положением о порядке и условиях размещения объектов на землях или земельных участках, находящихся в государственной или муниципальной собственности, на территории Пермского края без предоставления земельных участков и установления сервитутов, утвержденным постановлением Правительства Пермского края от 22.07.2015 № 478-п **разрешает** Кириенко Дмитрию Юрьевичу

**размещение объекта:** пункты приема вторичного сырья, для размещения которых не требуется разрешения на строительство

**на землях:** государственная собственность на которые не разграничена

**на срок:** 1 год

**местоположение:** г. Пермь, Индустриальный район, ул. Архитектора Связева, южнее жилого дома № 38.

Территория, согласно схеме, расположена в зоне с особыми условиями использования территорий: приаэродромная территория аэродрома аэропорта Большое Савино.

Кириенко Д.Ю.:

1. Соблюдать правила охранных зон воздушного пространства, установленные Постановлением Правительства Российской Федерации от 11.03.2010 № 138 «Об утверждении Федеральных правил использования воздушного пространства Российской Федерации».

2. Соблюдать требования пункта 4.1.11<sup>2</sup> Правил благоустройства и содержания территории в городе Перми, утвержденных решением Пермской городской Думы от 29.01.2008 № 4.

**Приложение:**

Схема предполагаемых к использованию земель или части земельного участка с координатами поворотных точек границы земельного участка (на 1 л. в 1 экз.).

Заместитель начальника отдела  
предоставления земельных участков



Н.М. Санникова

# СХЕМА ПРЕДПОЛАГАЕМЫХ К ИСПОЛЬЗОВАНИЮ ЗЕМЕЛЬ ИЛИ ЧАСТИ ЗЕМЕЛЬНОГО УЧАСТКА

Объект: Пункты приема вторичного сырья, для размещения которых не требуется разрешения на строительство  
 Местоположение: Пермский край, г. Пермь, Индустриальный район, ул. Архитектора Свизева, южнее жилого дома №38  
 Площадь земель или части земельного участка : 146 кв.м.  
 Категория земель: Земли населенных пунктов  
 Вид разрешенного использования: -

Каталог координат, м		
№ точки границы	X	Y
1	512198,89	2227931,18
2	512217,79	2227936,08
3	512216,52	2227936,70
4	512199,88	2227945,86
5	512198,45	2227945,86


Масштаб 1:1000

Описание границ смежных землепользователей:

от 2 точки до 3 точки - земельный участок с кадастровым № 59:01:4413941:44  
 от 3 точки до 4 точки - земельный участок с кадастровым № 59:01:4413941:21  
 от 5 точки до 1 точки - земельный участок с кадастровым № 59:01:00000000:914

Заявитель:

*Д.В. Свизев*  
 (подпись, расшфировка подписи)

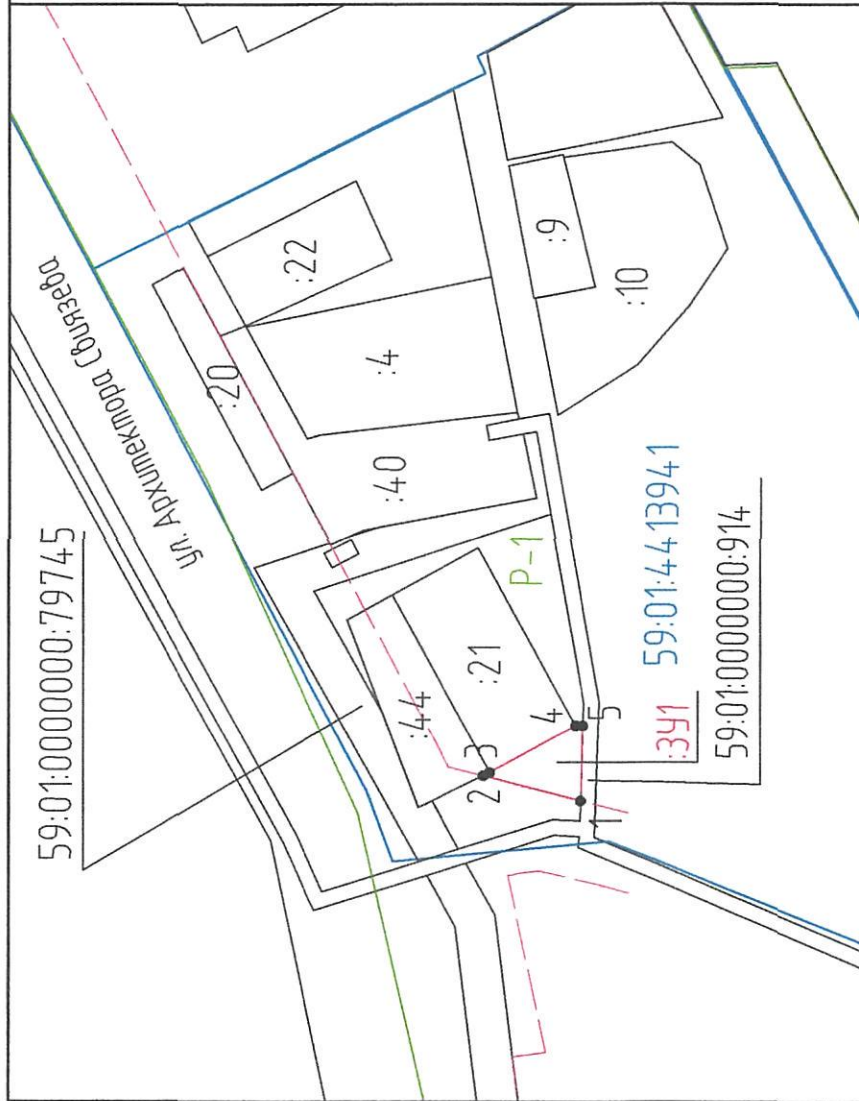

Условные обозначения:

- граница кадастрового квартала
- 59:01:4413941 номер кадастрового квартала
- существующая часть границы, имеющаяся в ЕГРН сведения о которой достаточны для определения ее местоположения
- 22 номер земельного участка, стоящего на кадастровом учете
- вновь образованная часть границы земельного участка
- 1 характеристика точки границы вновь образованного земельного участка
- 391 обозначение образуемого земельного участка
- граница территориальной зоны
- P-1 обозначение территориальной зоны
- граница красных линий