



АДМИНИСТРАЦИЯ ГОРОДА ПЕРМИ
ДЕПАРТАМЕНТ ЗЕМЕЛЬНЫХ ОТНОШЕНИЙ

РЕШЕНИЕ

о размещении объектов № 1126 от 17.08.2018

г. Пермь, ул. Сибирская, 15

Департамент земельных отношений администрации города Перми в соответствии с пунктом 3 статьи 39.36 Земельного кодекса Российской Федерации, Положением о порядке и условиях размещения объектов на землях или земельных участках, находящихся в государственной или муниципальной собственности, на территории Пермского края без предоставления земельных участков и установления сервитутов, утвержденным постановлением Правительства Пермского края от 22.07.2015 № 478-п

разрешает ОАО «МРСК Урала» (ИНН 6671163413, ОГРН 668501001, место нахождения: 620026, Свердловская область, г. Екатеринбург, ул. Мамина-Сибиряка)

размещение объекта: КТППВ-250/10/0,4 кВ, ВЛ 10 кВ, оборудование учета электроэнергии, входящих в ЭСК ПС 110/10 Бахаревка, для электроснабжения склада по Бродовскому тракту, 13 (кадастровый номер земельного участка 59:01:4411058:4)

способ размещения объекта: надземный

на землях: государственная собственность на которые не разграничена

на срок: бессрочно

местоположение: г. Пермь, Свердловский район, Бродовский тракт.

Территория, согласно схеме, расположена в зонах с особыми условиями использования территорий: охранный зона газопровода «ГЗУ - ТЭЦ-6», «Ярино-Пермь», «Каменный Лог-Пермь» ООО «Пермнефтегазпереработка», приаэродромная территория аэродрома аэропорта Большое Савино; в санитарно-защитной зоне: ДРЭП МУН.

ОАО «МРСК Урала»:

1. Для проведения работ по размещению объекта необходимо получить письменное разрешение от ООО «Пермнефтегазпереработка» в соответствии с Правилами охраны магистральных трубопроводов, утвержденных постановлением Госгортехнадзора от 24.04.1992 № 9.

2. Соблюдать правила охранных зон воздушного пространства, установленные постановлением Правительства Российской Федерации от 11.03.2010 № 138 «Об утверждении Федеральных правил использования воздушного пространства Российской Федерации».

3. В соответствии с пунктом 7(2) Положения о порядке и условиях размещения объектов на землях или земельных участках, находящихся в государственной или муниципальной собственности, на территории Пермского края без предоставления земельных участков и установления сервитутов,

утвержденного постановлением Правительства Пермского края от 22.07.2015 № 478-п, представить в департамент земельных отношений администрации города Перми в течении 1 месяца с момента размещения объектов материалы контрольной геодезической съемки размещенных объектов на бумажном и электронном носителях на безвозмездной основе.

В соответствии со статьей 20¹ Закона Пермского края от 14.09.2011 № 805-ПК «О градостроительной деятельности в Пермском крае» ОАО «МРСК Урала»:

1. Не позднее, чем за 10 рабочих дней до начала строительства и реконструкции безвозмездно передать в департамент градостроительства и архитектуры администрации города Перми один экземпляр копий разделов проектной документации, предусмотренных пунктом 1 части 12 статьи 48 Градостроительного кодекса Российской Федерации.

2. В течение 10 рабочих дней после окончания работ по строительству, реконструкции безвозмездно передать в департамент градостроительства и архитектуры администрации города Перми схему, отображающую расположение объекта и сетей инженерно-технического обеспечения, подписанную ОАО «МРСК Урала».

Приложение:

Схема предполагаемых к использованию земель или части земельного участка с координатами поворотных точек границы земельного участка (на 1 л. в 1 экз.).

Заместитель начальника
отдела предоставления
земельных участков




Н.М. Санникова

Схема предполагаемых к использованию земель
или части земельного участка

Объект: Строительство КТПВ-250/10/0,4 кВ, ВЛ 10 кВ, оборудование учета э/э, входящих в ЭСК ПС 110/10 Бахаревка, для электроснабжения склада по адресу: Пермский край, г. Пермь, Свердловский район, Бродовский тракт, д. 13 (кад. номер зем. участка 59:01:441058:4)
Местоположение: Пермский край, г. Пермь, Свердловский район, Бродовский тракт
Площадь земель или части земельного участка, кв.м: 1791
Вид разрешенного использования:
Категория земель: Земли населенных пунктов

Вид разрешенного использования:

Каталог координат, м			
№ точки (линейный участок)	X	Y	
Участок №1-площадь 82 кв.м.			
1	511824,58	2234247,37	
2	511830,29	2234246,86	
3	511831,40	2234262,16	
4	511826,41	2234262,53	
5	511823,89	2234255,27	
6	511825,14	2234255,34	
Участок №2-площадь 1139 кв.м.			
7	511802,14	2234249,38	
8	511810,67	2234373,63	
9	511810,90	2234395,45	
10	511802,94	2234395,35	
11	511802,70	2234374,45	
12	511796,61	2234286,18	
13	511795,84	2234249,94	
Участок №3-площадь 570 кв.м.			
14	511810,96	2234401,48	
15	511811,77	2234472,42	
16	511803,69	2234472,51	
17	511802,99	2234401,37	

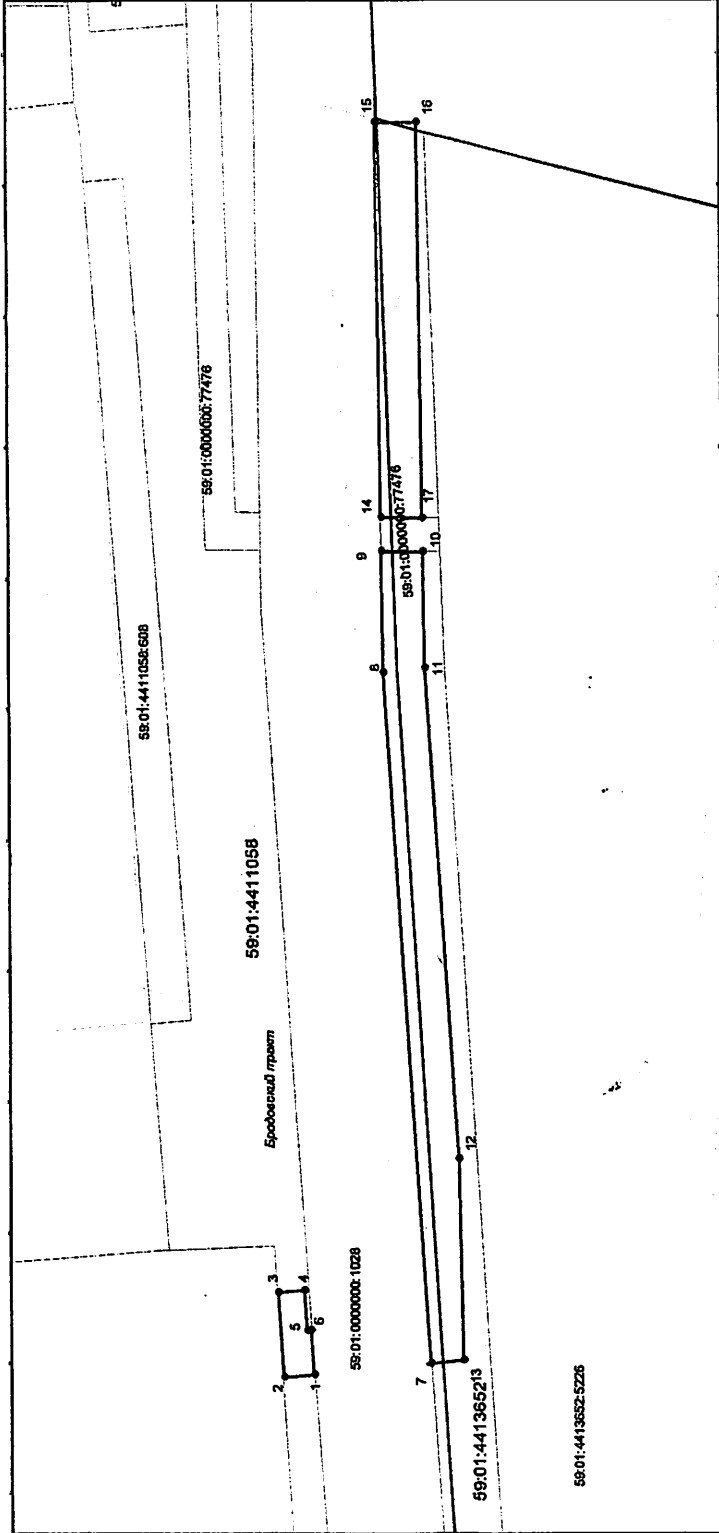

Условные обозначения:
- новая образованная часть границы земельного участка
- существующая часть границы, нанесенная в ГИИ с сведения о которой достаточны для определения ее местоположения
- граница кадастрового участка
- зона с особыми условиями использования территории
- территория
59:01:441058 - номер кадастрового участка
59:01:0000000:77476 - номер учтенного земельного участка

Масштаб 1:1000

Описание границ смежных землепользователей:
от точки 1 до точки 6 Муниципальное образование г. Пермь от точки 6 до точки 1 Участок КИ 59:01:0000000:1028
от точки 7 до точки 9 Муниципальное образование г. Пермь от точки 9 до точки 10 Участок КИ 59:01:0000000:77476
от точки 10 до точки 7 Муниципальное образование г. Пермь от точки 14 до точки 17 Муниципальное образование г. Пермь от точки 17 до точки 14 Участок КИ 59:01:0000000:77476

Завитель: по доверенности от ОАО "МРСК Урала" Владимирова А. Л.