



АДМИНИСТРАЦИЯ ГОРОДА ПЕРМИ  
ДЕПАРТАМЕНТ ЗЕМЕЛЬНЫХ ОТНОШЕНИЙ

РЕШЕНИЕ

о размещении объектов № 11д7 от 17.08.2018

г. Пермь, ул. Сибирская, 15

Департамент земельных отношений администрации города Перми в соответствии с пунктом 3 статьи 39.36 Земельного кодекса Российской Федерации, Положением о порядке и условиях размещения объектов на землях или земельных участках, находящихся в государственной или муниципальной собственности, на территории Пермского края без предоставления земельных участков и установления сервитутов, утвержденным постановлением Правительства Пермского края от 22.07.2015 № 478-п

**разрешает:** Подыряку Александру Викторовичу

**размещение объекта:** элементы благоустройства территории, в том числе малые архитектурные формы, за исключением некапитальных нестационарных строений и сооружений, рекламных конструкций, применяемых как составные части благоустройства территории

**на землях:** государственная собственность на которые не разграничена

**на срок:** 1 год

**местоположение:** г. Пермь, Свердловский район.

Территория, согласно схеме, расположена в зоне с особыми условиями использования территорий: приаэродромная территория аэродрома аэропорта Большое Савино.

Подыряку А.В.:

1. Соблюдать правила охранных зон воздушного пространства, установленные постановлением Правительства Российской Федерации от 11.03.2010 № 138 «Об утверждении Федеральных правил использования воздушного пространства Российской Федерации».

2. Соблюдать требования пункта 4.1.11<sup>2</sup> Правил благоустройства и содержания территории в городе Перми, утвержденных решением Пермской городской Думы от 29.01.2008 № 4.

**Приложение:**

Схема предполагаемых к использованию земель или части земельного участка с координатами поворотных точек границы земельного участка (на 1 л. в 1 экз.).

Заместитель начальника отдела  
предоставления земельных участков



Н.М. Санникова

# Схема предполагаемых к использованию земель или части земельного участка

Объекты: элементы благоустройства территории и малые архитектурные формы (беседки, ротонды, веранды, навесы, скульптуры, остановочные павильоны, фонари, урны для мусора, приспособления для озеленения, скамейки и мостики).


Местоположение: г.Пермь, Свердловский район, кадастровый квартал 59:01:4410910.

Площадь земель или части земельного участка: 842 кв.м.

Категория земель: земли населенных пунктов

Вид разрешенного использования:

(при наличии)

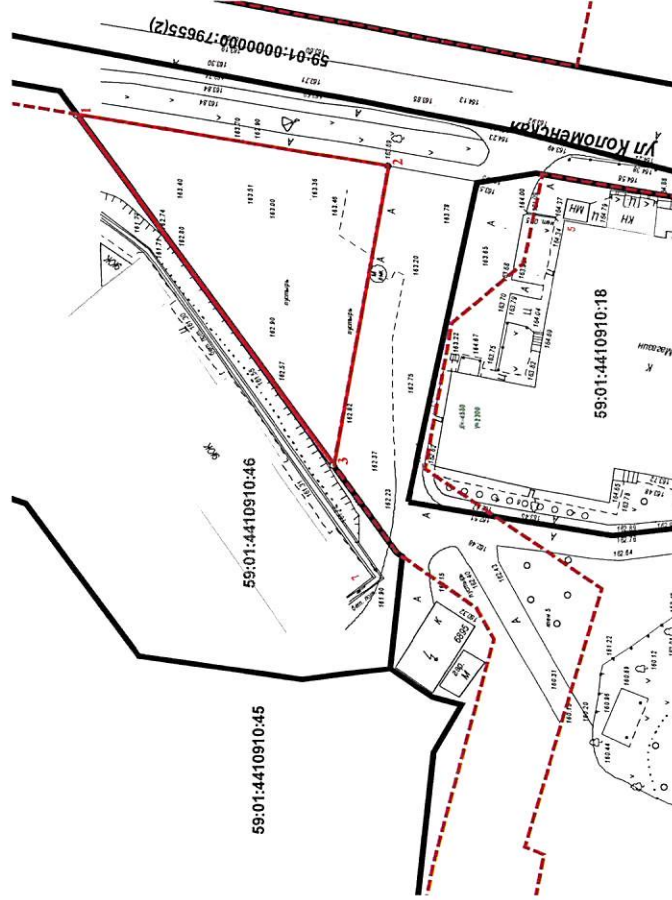

Масштаб 1:1000

## Условные обозначения

- Граница участка
- Границы смежных земельных участков
- Кадастровый номер участка в квартале
- Красные линии

Описание границ смежных землепользователей:

от т. 1 до т. 3 - городские земли;  
от т. 3 до т. 1 - земельный участок  
с кадастровым номером 59:01:4410910:46.

Каталог координат, м		
№ точки границы	X	Y
1	513960,24	2233749,13
2	513918,94	2233742,00
3	513926,44	2233702,54

Заявитель:

МП

Верно