



АДМИНИСТРАЦИЯ ГОРОДА ПЕРМИ
ДЕПАРТАМЕНТ ЗЕМЕЛЬНЫХ ОТНОШЕНИЙ

РЕШЕНИЕ

о размещении объектов № 1453 от 22.08.2018

г. Пермь, ул. Сибирская, 15

Департамент земельных отношений администрации города Перми в соответствии с пунктом 3 статьи 39.36 Земельного кодекса Российской Федерации, Положением о порядке и условиях размещения объектов на землях или земельных участках, находящихся в государственной или муниципальной собственности, на территории Пермского края без предоставления земельных участков и установления сервитутов, утвержденным постановлением Правительства Пермского края от 22.07.2015 № 478-п

разрешает ООО «НОВОГОР-Прикамье» (ИНН 5902817382, ОГРН 1035900082206, место нахождения: 614065, г. Пермь, ул. Архитектора Связева, 35)

размещение объекта: сеть водоснабжения от существующих сетей водоснабжения Д-400 мм (ВК-1) и Д-900 мм (ВК-2) по ул. Чернышевского до границ инженерно – технических сетей жилых домов (поз. 1.1; 2.1; 3.1; 4.1) в жилом кв. 272 (Красные казармы)

способ размещения объекта: подземный

на землях: государственная собственность на которые не разграничена

на срок: 11 месяцев

местоположение: Пермский край, г. Пермь, Свердловский район, земельный участок с кадастровым номером 59:01:4410269:6181.

Территория, согласно схеме, расположена в зонах с особыми условиями использования территорий: охранный зона газопровода низкого давления, приаэродромная территория аэродрома аэропорта Большое Савино.

ООО «НОВОГОР-Прикамье»:

1. Соблюдать правила охранных зон газопроводов, установленные постановлением Правительства Российской Федерации от 20.11.2000 № 878 «Об утверждении Правил охраны газораспределительных сетей».

2. Соблюдать правила охранных зон воздушного пространства, установленные Постановлением Правительства Российской Федерации от 11.03.2010 № 138 «Об утверждении Федеральных правил использования воздушного пространства Российской Федерации».

3. В соответствии с пунктом 7(2) Положения о порядке и условиях размещения объектов на землях или земельных участках, находящихся в государственной или муниципальной собственности, на территории Пермского края без предоставления земельных участков и установления сервитутов, утвержденного Постановлением Правительства Пермского края от 22.07.2015 № 478-п, представить в департамент земельных отношений в течении 1 месяца

с момента размещения объектов материалы контрольной геодезической съемки размещенных объектов на бумажном и электронном носителях на безвозмездной основе.

В соответствии со статьей 20¹ Закона Пермского края от 14.09.2011 № 805-ПК «О градостроительной деятельности в Пермском крае» ООО «НОВОГОР-Прикамье»:

1. Не позднее, чем за 10 рабочих дней до начала строительства и реконструкции безвозмездно передать в департамент градостроительства и архитектуры администрации города Перми один экземпляр копий разделов проектной документации, предусмотренных пунктом 1 части 12 статьи 48 Градостроительного кодекса Российской Федерации.

2. В течение 10 рабочих дней после окончания работ по строительству, реконструкции безвозмездно передать в департамент градостроительства и архитектуры администрации города Перми схему, отображающую расположение объекта и сетей инженерно-технического обеспечения, подписанную ООО «НОВОГОР-Прикамье».

Приложение:

Схема предполагаемых к использованию земель или части земельного участка с координатами поворотных точек границы земельного участка (на 1 л. в 1 экз.).

И.о. заместителя начальника
отдела предоставления
земельных участков



Н.Н. Борцова



Схема предполагаемых к использованию земель или части земельного участка

Объект: "Строительство сети водоснабжения от существующих сетей водоснабжения Д-400 мм (БК-1) и Д-900 мм (БК-2) по ул. Чернышевского до границ инженерно-технических сетей жилых домов (поз. 1.1; 2.1; 3.1; 4.1) в жилом кв.272 (Красные Казармы)".
Местоположение: Пермский край, г. Пермь, Свердловский район, по земельному участку с кадастровым номером 59:01:4410269:6181.
Площадь земель: 2816 кв.м.
Категория земель: земли населенных пунктов.
Вид разрешенного использования:

Описание границ смежных землепользователей:

Каталог координат, м		
Система координат МСК-59		
№ точки границы	X	Y
1	Участок 1	
2	515667.85	2233303.33
3	515661.09	2233303.56
4	515650.72	2232934.50
5	515659.17	2232934.18
6	515661.72	2233041.13
7	515662.33	2233065.13
8	515663.38	2233110.41
9	515663.48	2233114.51
10	515664.81	2233171.11
	515665.27	2233195.10

от 1 точки до 2 точки - земельный участок с кадастровым номером 59:01:4410269:5859;
от 2 точки до 3 точки - земельный участок с кадастровым номером 59:01:4410269:6181;
от 3 точки до 4 точки - земельный участок с кадастровым номером 59:01:4410269:6306;
от 4 точки до 5 точки - земельный участок с кадастровым номером 59:01:4410269:6157;
от 5 точки до 6 точки - земельный участок с кадастровым номером 59:01:4410269:6181;
от 6 точки до 9 точки - земельный участок с кадастровым номером 59:01:4410269:6160;
от 9 точки до 10 точки - земельный участок с кадастровым номером 59:01:4410269:6181;
от 10 точки до 1 точки - земельный участок с кадастровым номером 59:01:4410269:6181.

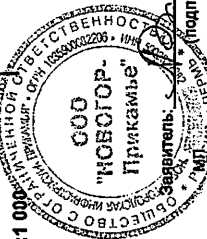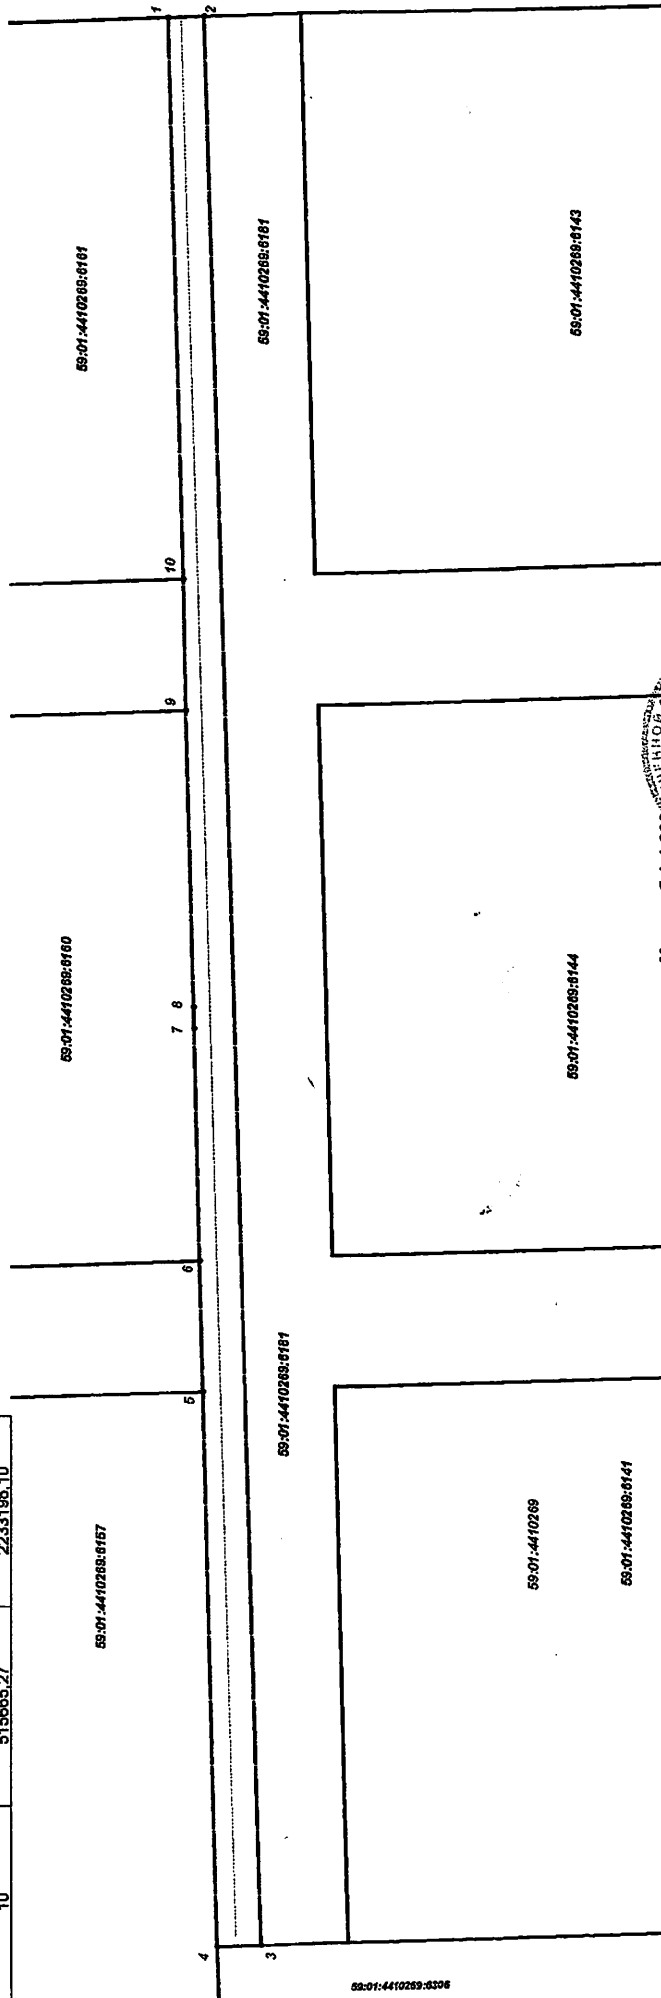

Масштаб 1:1 000

Условные обозначения

- граница земель, предполагаемых к использованию
- граница кадастрового квартала
- граница существующего земельного участка
- кадастровый номер земельного участка
- номер кадастрового квартала
- характерная точка границы, сведения о которой позволяют однозначно определить ее положение на местности
- проектируемая трасса

(для юридических лиц и индивидуальных предпринимателей)

Верно

Подпись, расшифровка подписи

В.В.В.В.