



АДМИНИСТРАЦИЯ ГОРОДА ПЕРМИ
ДЕПАРТАМЕНТ ЗЕМЕЛЬНЫХ ОТНОШЕНИЙ

РЕШЕНИЕ

о размещении объектов № 1156 от 23.08.2018

г. Пермь, ул. Сибирская, 15

Департамент земельных отношений администрации города Перми в соответствии с пунктом 3 статьи 39.36 Земельного кодекса Российской Федерации, Положением о порядке и условиях размещения объектов на землях или земельных участках, находящихся в государственной или муниципальной собственности, на территории Пермского края без предоставления земельных участков и установления сервитутов, утвержденным постановлением Правительства Пермского края от 22.07.2015 № 478-п

разрешает Бажатковой Лидии Владимировне

Красносельских

Наталье Ивановне

размещение объекта: элементы благоустройства территории

на землях: государственная собственность на которые не разграничена

на срок: 1 год

местоположение: Пермский край, г. Пермь, Кировский район, ул. Маршала Рыбалко

Территория, согласно схеме, расположена в зоне с особыми условиями использования территорий: приаэродромная территория аэродрома аэропорта Большое Савино.

Бажатковой Л.В., Красносельских Н.И.:

1. Соблюдать правила охранных зон воздушного пространства, установленные постановлением Правительства Российской Федерации от 11.03.2010 № 138 «Об утверждении Федеральных правил использования воздушного пространства Российской Федерации»;

2. Соблюдать требования пункта 4.1.11² Правил благоустройства и содержания территории в городе Перми, утвержденных решением Пермской городской Думы от 29.01.2008 № 4.

Приложение: схема предполагаемых к использованию земель или части земельного участка на 1 л. в 1 экз.


И.о. заместителя начальника отдела
предоставления земельных участков



Н.Н. Борцова

СХЕМА ПРЕДПОЛАГАЕМЫХ К ИСПОЛЬЗОВАНИЮ ЗЕМЕЛЬ И ЧАСТИ ЗЕМЕЛЬНОГО УЧАСТКА

Объект: Элементы благоустройства территории
 Местоположение: Пермский край, г Пермь, р-н Кировский, ул.Маршала Рыбалко
 Площадь земель или части земельного участка, кв.м: **570**
 Категория земель: земли населенных пунктов
 Вид разрешенного использования: отсутствует

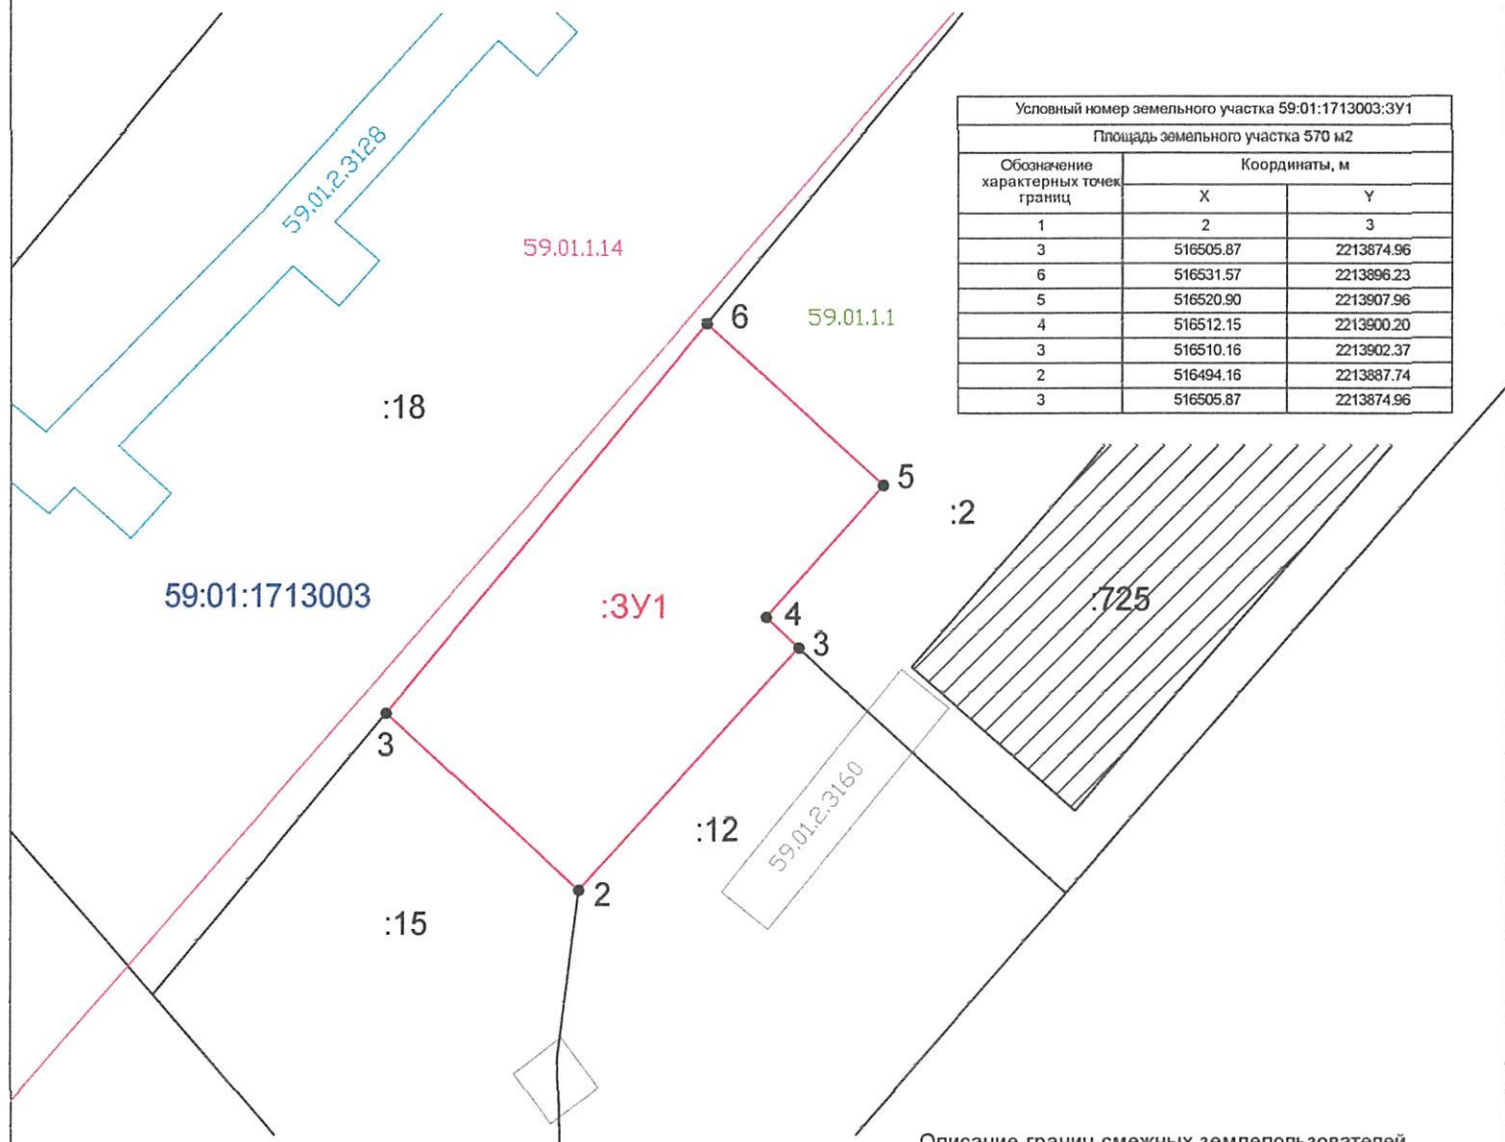

Условный номер земельного участка 59:01:1713003:3Y1		
Площадь земельного участка 570 м2		
Обозначение характерных точек границ	Координаты, м	
	X	Y
1	2	3
3	516505.87	2213874.96
6	516531.57	2213896.23
5	516520.90	2213907.96
4	516512.15	2213900.20
3	516510.16	2213902.37
2	516494.16	2213887.74
3	516505.87	2213874.96

Масштаб 1:500

Описание границ смежных землепользователей

от 3 до 6 - земельный участок с кад. № 59:01:1713003:18
 от 6 до 3 - земельный участок с кад. № 59:01:1713003:2
 от 3 до 2 - земельный участок с кад. № 59:01:1713003:12
 от 2 до 3 - земельный участок с кад. № 59:01:1713003:15

УСЛОВНЫЕ ОБОЗНАЧЕНИЯ:

59:01:1713003

- кадастровый номер кадастрового квартала

:5

- граница кадастрового квартала



1.

- кадастровый номер земельного участка (объект капитального строительства)

- граница земельного участка, установленная в соответствии с федеральным законодательством, включенная в ГКН и не изменяемая при проведении кадастровых работ

- объект капитального строительства

- обозначение характерной точки границы земельного участка, полученной при проведении кадастровых работ

:3Y1

- обозначение условного номера земельного участка

- граница образуемого земельного участка

59.01.2.3128

- Охранная зона газопровода низкого давления

59.01.2.3160

- Охранная зона газопровода низкого давления

59.01.1.1

- Зона обслуживания и деловой активности местного значения (Ц-2)

59.01.1.14

- Зона многоэтажной жилой застройки 4 этажа и выше (Ж-1)



- граница зоны территориальной или иной

Заявитель

Мирошников
Бажаткова

МП

ВЕРНО