



АДМИНИСТРАЦИЯ ГОРОДА ПЕРМИ
ДЕПАРТАМЕНТ ЗЕМЕЛЬНЫХ ОТНОШЕНИЙ

РЕШЕНИЕ

О размещении объектов № 1173 от 27.08.2018

г. Пермь, ул. Сибирская, 15

Департамент земельных отношений администрации города Перми в соответствии с пунктом 3 статьи 39.36 Земельного кодекса Российской Федерации, Положением о порядке и условиях размещения объектов на землях или земельных участках, находящихся в государственной или муниципальной собственности, на территории Пермского края без предоставления земельных участков и установления сервитутов, утвержденным постановлением Правительства Пермского края от 22.07.2015 № 478-п

разрешает: ООО «Ньютон» (ИНН 1831185271, ОГРН 1171832012769, место нахождения: 426008, Удмуртская республика, г. Ижевск, ул. Пушкинская, д. 277, офис 51)

размещение объекта: подземные линейные сооружения, для размещения которых не требуется разрешения на строительство

на землях: государственная собственность на которые не разграничена

на срок: 1 год

местоположение: Пермский край, г. Пермь, Дзержинский район, ул. Боровая

способ размещения объекта: подземный

Территория, согласно схеме, расположена в зонах с особыми условиями использования территорий: охранный зона объектов электросетевого хозяйства, охранный зона газораспределительных сетей, приаэродромная территория аэродрома аэропорта Большое Савино.

ООО «Ньютон»:

1. Соблюдать правила охранных зон объектов электросетевого хозяйства, установленные постановлением Правительства Российской Федерации от 24.02.2009 № 160 «О порядке установления охранных зон объектов электросетевого хозяйства и особых условий использования земельных участков, расположенных в границах таких зон»;

2. Соблюдать правила охранных зон газопроводов, установленные постановлением Правительства Российской Федерации от 20.11.2000 № 878 «Об утверждении Правил охраны газораспределительных сетей»;

3. Соблюдать правила охранных зон воздушного пространства, установленные постановлением Правительства Российской Федерации от 11.03.2010 № 138 «Об утверждении Федеральных правил использования воздушного пространства Российской Федерации»;

4. В соответствии с пунктом 7(2) Положения о порядке и условиях размещения объектов на землях или земельных участках, находящихся в государственной или муниципальной собственности, на территории Пермского края без предоставления земельных участков и установления сервитутов, утвержденного постановлением Правительства Пермского края от 22.07.2015 № 478-п, представить в департамент земельных отношений администрации города Перми в течении 1 месяца с момента размещения объектов материалы контрольной геодезической съемки размещенных объектов на бумажном и электронном носителях на безвозмездной основе.

В соответствии со статьей 20¹ Закона Пермского края от 14.09.2011 № 805-ПК «О градостроительной деятельности в Пермском крае» ООО «Ньютон»:

1. Не позднее, чем за 10 рабочих дней до начала строительства и (или) реконструкции безвозмездно передает в департамент градостроительства и архитектуры администрации города Перми один экземпляр копий разделов проектной документации, предусмотренных пунктом 1 части 12 статьи 48 Градостроительного кодекса Российской Федерации;

2. В течение 10 рабочих дней после окончания работ по строительству, реконструкции безвозмездно передать в департамент градостроительства и архитектуры администрации города Перми схему, отображающую расположение объекта и сетей инженерно-технического обеспечения, подписанную застройщиком (техническим заказчиком), с приложением текстового и графического описания местоположения границ охранной и санитарно-защитной зоны, перечень координат характерных точек границ такой зоны.

Приложение: схема предполагаемых к использованию земель или части земельного участка на 2 л. в 1 экз.

И.о. заместителя начальника отдела
предоставления земельных участков




Н.Н. Борцова

Схема предполагаемых к использованию земель или части земельного участка

Объект: Размещение подземных линейных сооружений
Местоположение: г. Пермь, Дзержинском район, ул. Боровая
Площадь земель (:ЗУ1): 265.92 кв.м
Категория земель: земли населенных пунктов

Каталог координат, м
Система координат МСК-59

Обозначение характерных точек границы	Координаты, м	
	X	Y
Н1	516465.83	2228460.95
1	516463.08	2228464.60
2	516436.11	2228500.45
3	516432.51	2228505.23
Н2	516428.65	2228502.23
Н3	516462.03	2228458.15

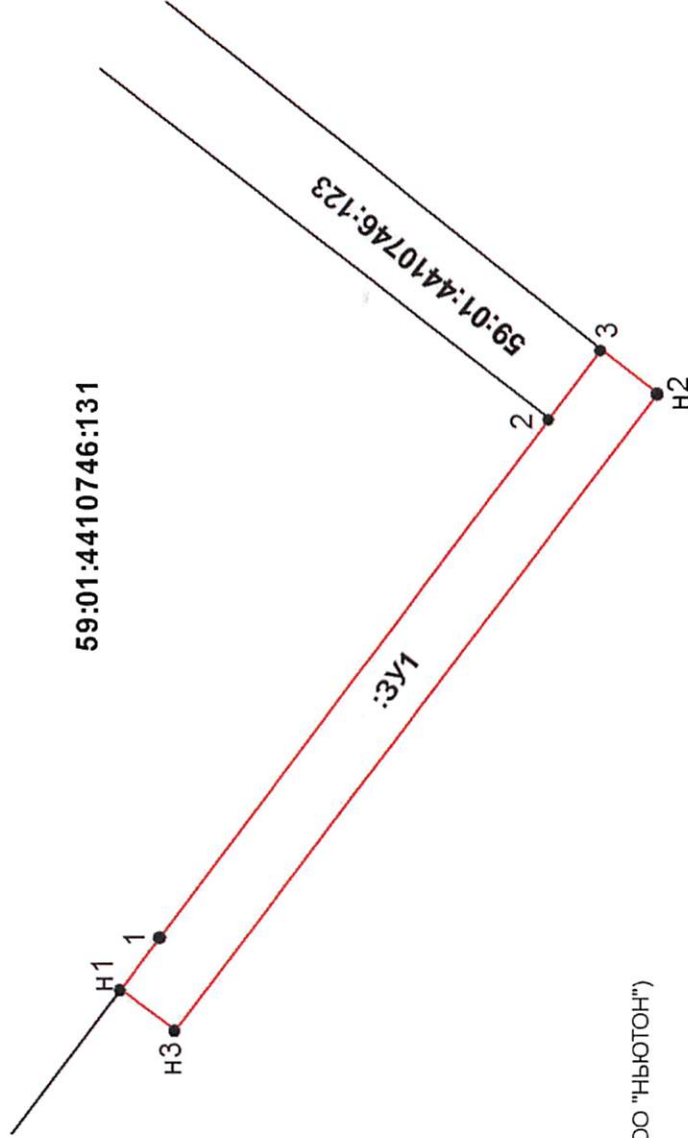

Описание границ смежных землепользователей:

от т.Н1 до т.2 - 59:01:4410746:131 (ООО "НЬЮТОН")
от т.2 до т.3 - 59:01:4410746:123 (Чулкин Алексей Аркадьевич;Аренда:ООО "НЬЮТОН")
от т.3 до т.Н1 - муниципальные земли

Условные обозначения:

- 59:01:4410746** - кадастровый номер кадастрового квартала
:131 - номер учтенного земельного участка
:ЗУ1 - обозначение образуемого земельного участка
Н1, 1. - х-характерная точка границы, сведения о которой позволяют однозначно определить ее положение на местности
- граница смежного земельного участка
- граница земель, предполагаемых к использованию

Масштаб 1:500



Заявитель:

(подпись, расшифровка подписи)
но осс. 00691 н 1805
1193280 вт 02.03.18г.

59:01:4410746:131
ул. Энгельса
ООО "НЬЮТОН"

3У1

59:01:4410746:123

на территории, в отношении которой принято
решение о развитии, ограниченной
ул. Углевральской, Энгельса, Гатчинской, Боровой
Чулкин Алексей Аркадьевич
Аренда: ООО "НЬЮТОН"



- Зоны санитарной охраны источников водоснабжения и водопроводов питьевого назначения
- охранный зона электросетевого хозяйства
- охранный зона газопровода

Масштаб 1:500