



АДМИНИСТРАЦИЯ ГОРОДА ПЕРМИ  
ДЕПАРТАМЕНТ ЗЕМЕЛЬНЫХ ОТНОШЕНИЙ

РЕШЕНИЕ

о размещении объектов № 1403 от 30.08.2018

г. Пермь, ул. Сибирская, 15

Департамент земельных отношений администрации города Перми в соответствии с пунктом 3 статьи 39.36 Земельного кодекса Российской Федерации, Положением о порядке и условиях размещения объектов на землях или земельных участках, находящихся в государственной или муниципальной собственности, на территории Пермского края без предоставления земельных участков и установления сервитутов, утвержденным Постановлением Правительства Пермского края от 22.07.2015 № 478-п

**разрешает** ОАО «МРСК Урала» (ИНН 6671163413, ОГРН 1056604000970, место нахождения: 620026, Свердловская область, г. Екатеринбург, ул. Мамина-Сибиряка, 140)

**размещение объекта:** КЛ 0,4 кВ, реконструкция ТП-5176 (заменана на БКТП 6/0,4 кВ), переключение КЛ 6 кВ и КЛ 0,4 кВ, замена участка КЛ 6 кВ Шагалиева между ТП-5176 и ТП-5175, установка оборудования учета э/э, входящих в ЭСК ПС 35/6 кВ Гудкова, для электроснабжения здания автомойки по ул. Локомотивной, 5

**способ размещения объекта:** подземный

**на землях:** государственная собственность на которые не разграничена

**на срок:** 11 месяцев

**местоположение:** г. Пермь, Дзержинский район, ул. Локомотивная, ул. Энгельса.

Территория, согласно схеме, расположена в зонах с особыми условиями использования территорий: охранный зона объектов электросетевого хозяйства; охранный зона газопровода среднего и низкого давления, приаэродромная территория аэродрома аэропорта Большое Савино.

ОАО «МРСК Урала»:

1. Соблюдать правила охраны электрических сетей, установленные Постановлением Правительства Российской Федерации от 24.02.2009 № 160 «О порядке установления охранных зон объектов электросетевого хозяйства и особых условий использования земельных участков, расположенных в границах таких зон».

2. Соблюдать правила охранных зон газопроводов, установленные Постановлением Правительства Российской Федерации от 20.11.2000 № 878 «Об утверждении правил охраны газораспределительных сетей».

3. Соблюдать правила охранных зон воздушного пространства, установленные Постановлением Правительства Российской Федерации от 11.03.2010 № 138 «Об утверждении Федеральных правил использования воздушного пространства Российской Федерации».

4. В соответствии с пунктом 7(2) Положения о порядке и условиях размещения объектов на землях или земельных участках, находящихся в государственной или муниципальной собственности, на территории Пермского края без предоставления земельных участков и установления сервитутов, утвержденного Постановлением Правительства Пермского края от 22.07.2015 № 478-п, представить в департамент земельных отношений администрации города Перми в течении 1 месяца с момента размещения объектов материалы контрольной геодезической съемки размещенных объектов на бумажном и электронном носителях на безвозмездной основе.

В соответствии со статьей 20<sup>1</sup> Закона Пермского края от 14.09.2011 № 805-ПК «О градостроительной деятельности в Пермском крае» ОАО «МРСК Урала»:

1. Не позднее, чем за 10 рабочих дней до начала строительства и реконструкции безвозмездно передать в департамент градостроительства и архитектуры администрации города Перми один экземпляр копий разделов проектной документации, предусмотренных пунктом 1 части 12 статьи 48 Градостроительного кодекса Российской Федерации.

2. В течение 10 рабочих дней после окончания работ по строительству, реконструкции безвозмездно передать в департамент градостроительства и архитектуры администрации города Перми схему, отображающую расположение объекта и сетей инженерно-технического обеспечения, подписанную ОАО «МРСК Урала», с приложением текстового и графического описания местоположения границ охранной и санитарно-защитной зоны, перечень координат характерных точек границ такой зоны.

#### **Приложение:**

Схема предполагаемых к использованию земель или части земельного участка с координатами поворотных точек границы земельного участка (на 1 л. в 1 экз.).

И.о. заместителя начальника отдела  
предоставления земельных участков



Н.Н. Борцова



# СХЕМА ПРЕДПОЛАГАЕМЫХ К ИСПОЛЬЗОВАНИЮ ЗЕМЕЛЬ ИЛИ ЧАСТИ ЗЕМЕЛЬНОГО УЧАСТКА

Объект: КЛ 0,4 кВ, Реконструкция ТП-5176 (замена на БКТП 6/0,4 кВ), переключение КЛ 6 кВ и КЛ 0,4 кВ, замена участка КЛ 6 кВ Шаалиева между ТП-5176 и ТП-5175, установка оборудования учета э/э, входящих в ЭСК ПС 35/6 кВ Гудкова, для электроснабжения здания автомайки по адресу: Пермский край, г. Пермь, Дзержинский район, ул. Локомотивная, 5 (кад. № 59:01:4415031:30)

Местоположение: Пермский край, г. Пермь, Дзержинский район, ул. Локомотивная, ул. Энгельса (кад. № 59:01:4415026:2)

Площадь земель или части земельного участка, кв.м.: 1089


Категория земель: земли населенных пунктов

Вид разрешенного использования земельного участка: под жилые дома

КАТАЛОГ КООРДИНАТ, м

№ точки границы	X	Y
1	516544,53	2228818,20
2	516542,40	2228822,65
3	516503,28	2228804,48
4	516505,55	2228799,23
5	516479,62	2228787,29
6	516487,79	2228769,74
7	516490,49	2228763,48
8	516470,52	2228754,50
9	516458,17	2228741,60
10	516446,82	2228733,71
11	516439,45	2228726,46
12	516426,09	2228716,57
13	516423,81	2228714,93
14	516426,57	2228711,50
15	516430,56	2228714,62
16	516447,49	2228728,17
17	516449,38	2228730,62
18	516460,78	2228738,54
19	516472,88	2228751,17
20	516480,62	2228753,99

№ точки границы	X	Y
21	516493,73	2228759,90
22	516508,58	2228766,60
23	516503,53	2228779,89
24	516498,67	2228777,93
25	516493,13	2228789,05
26	516510,64	2228797,04
27	516510,49	2228803,42
28	516539,93	2228817,04
29	516542,08	2228817,13

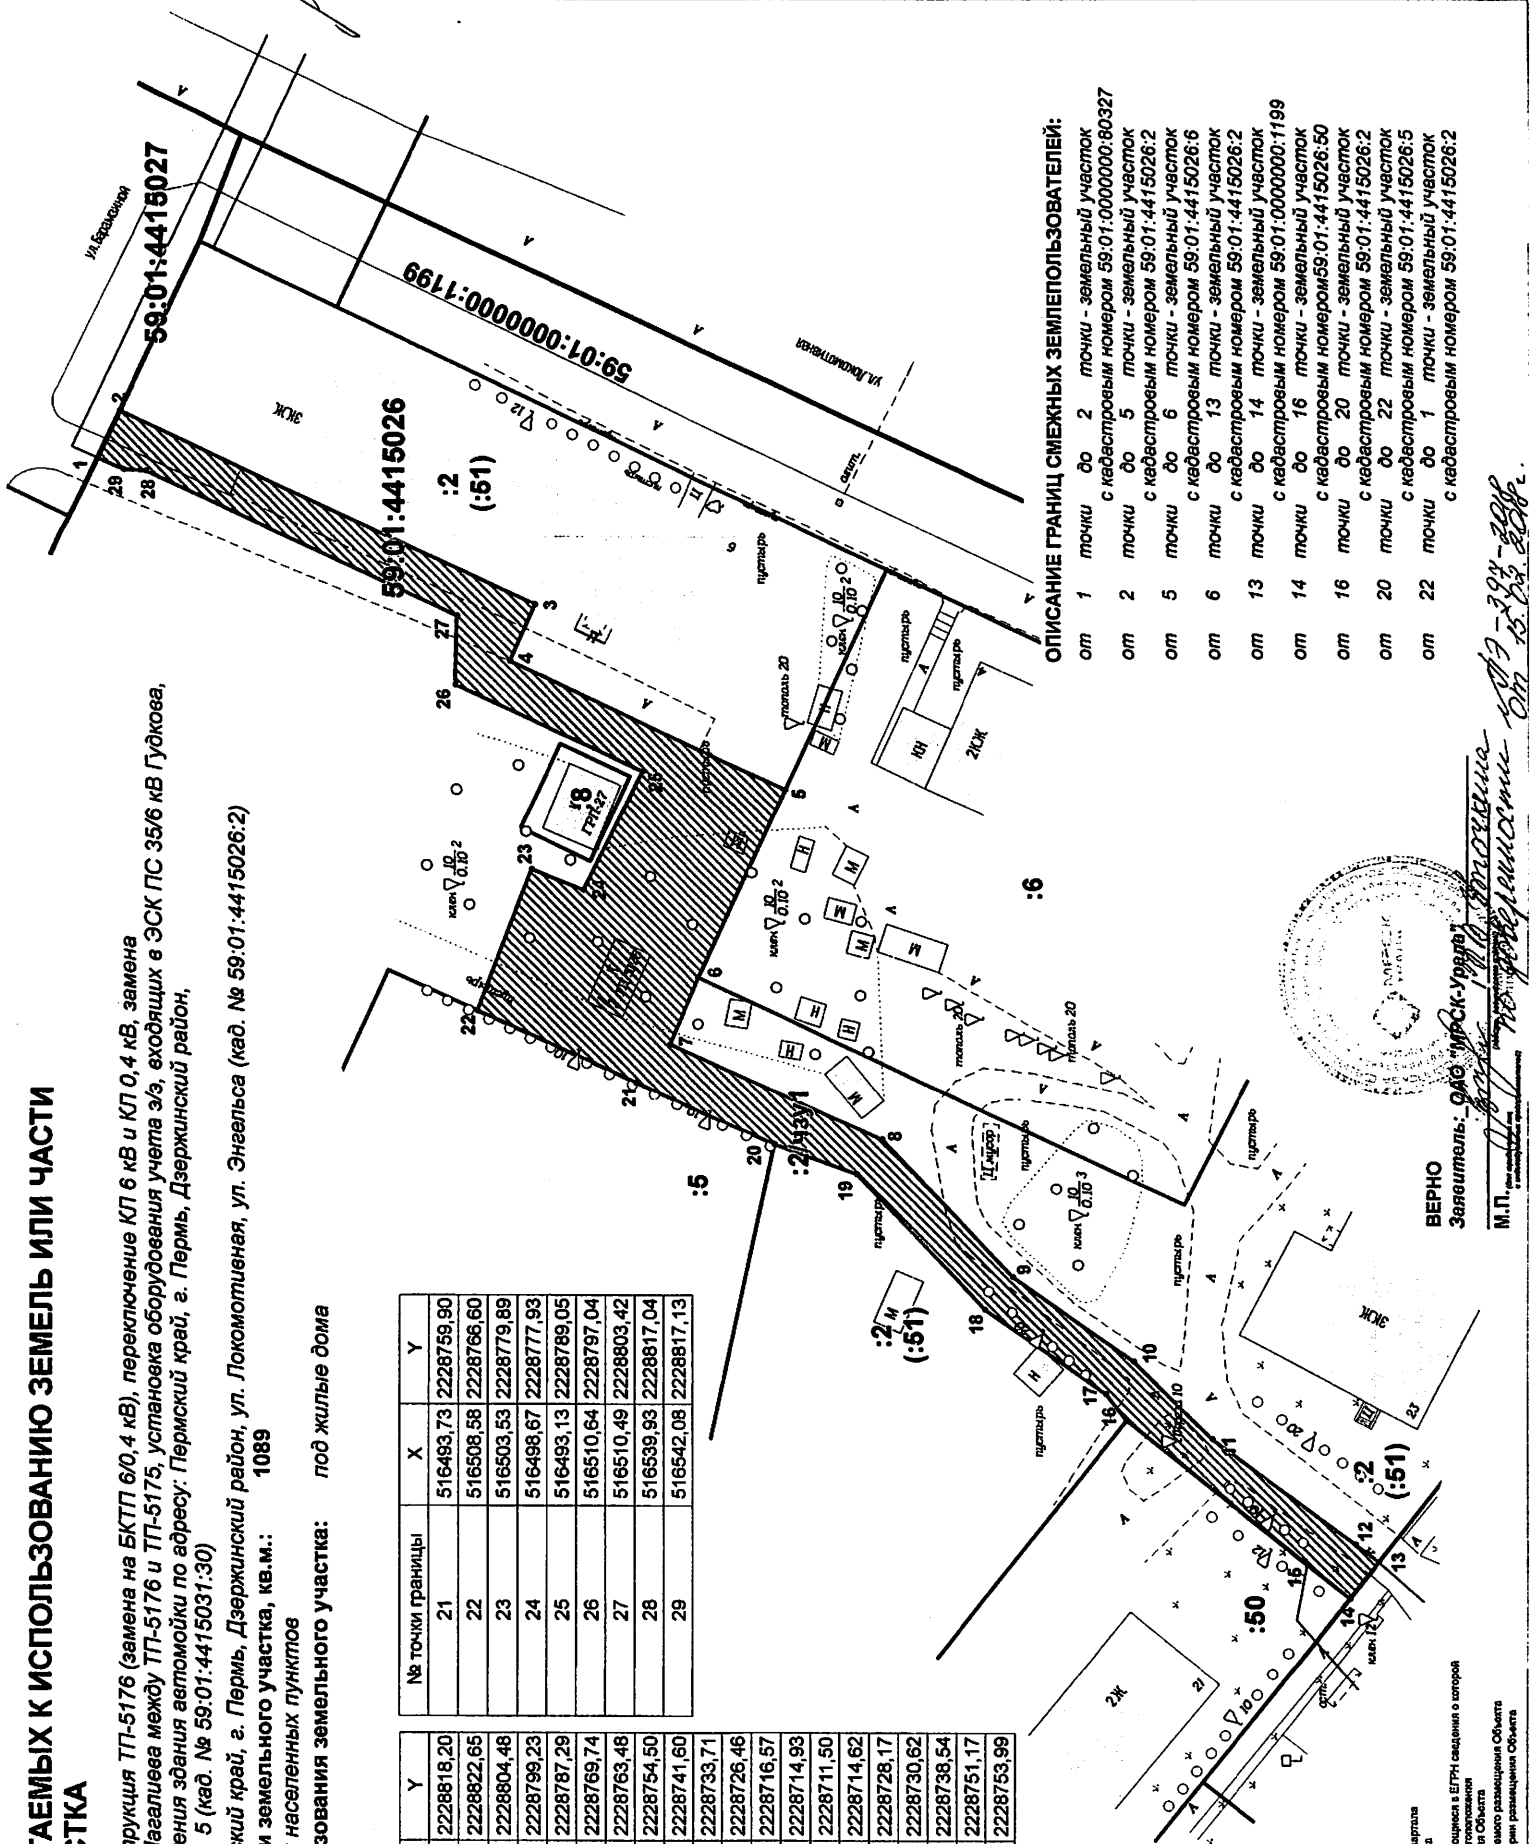

## ОПИСАНИЕ ГРАНИЦ СМЕЖНЫХ ЗЕМЛЕПОЛЬЗОВАТЕЛЕЙ:

от 1 точки до 2 точки - земельный участок с кадастровым номером 59:01:0000000:80327  
от 2 точки до 5 точки - земельный участок с кадастровым номером 59:01:4415026:2  
от 5 точки до 6 точки - земельный участок с кадастровым номером 59:01:4415026:6  
от 6 точки до 13 точки - земельный участок с кадастровым номером 59:01:4415026:2  
от 13 точки до 14 точки - земельный участок с кадастровым номером 59:01:0000000:1199  
от 14 точки до 16 точки - земельный участок с кадастровым номером 59:01:4415026:50  
от 16 точки до 20 точки - земельный участок с кадастровым номером 59:01:4415026:2  
от 20 точки до 22 точки - земельный участок с кадастровым номером 59:01:4415026:5  
от 22 точки до 1 точки - земельный участок с кадастровым номером 59:01:4415026:2

Масштаб 1:500

## УСЛОВНЫЕ ОБОЗНАЧЕНИЯ:

- кадастровый номер земельного участка
- номер учётного земельного участка
- существующая часть границы, имеющаяся в ЕГРН
- граница проектируемого размещения Объекта
- обозначение территории проектируемого размещения Объекта
- защитная зона территории размещения Объекта

ВЕРНО

Заявитель: ООО "Пермск-Урал"

М.П. *Пермский край* *г. Пермь* *Дзержинский район* *ул. Локомотивная, 5* *от 15.03.2024*